



ZESTAWIENIE ELEMENTÓW			
NR.	NAZWA	OPIS	ILOŚĆ
1	P0	ŚWIETLIK DACHOWY 100X100CM	14
2	WN	WENTYLATOR NAPIEWNY	14
3	WV	WENTYLATOR WYWIEWNY	14
4	WD	WPUST DACHOWY	7

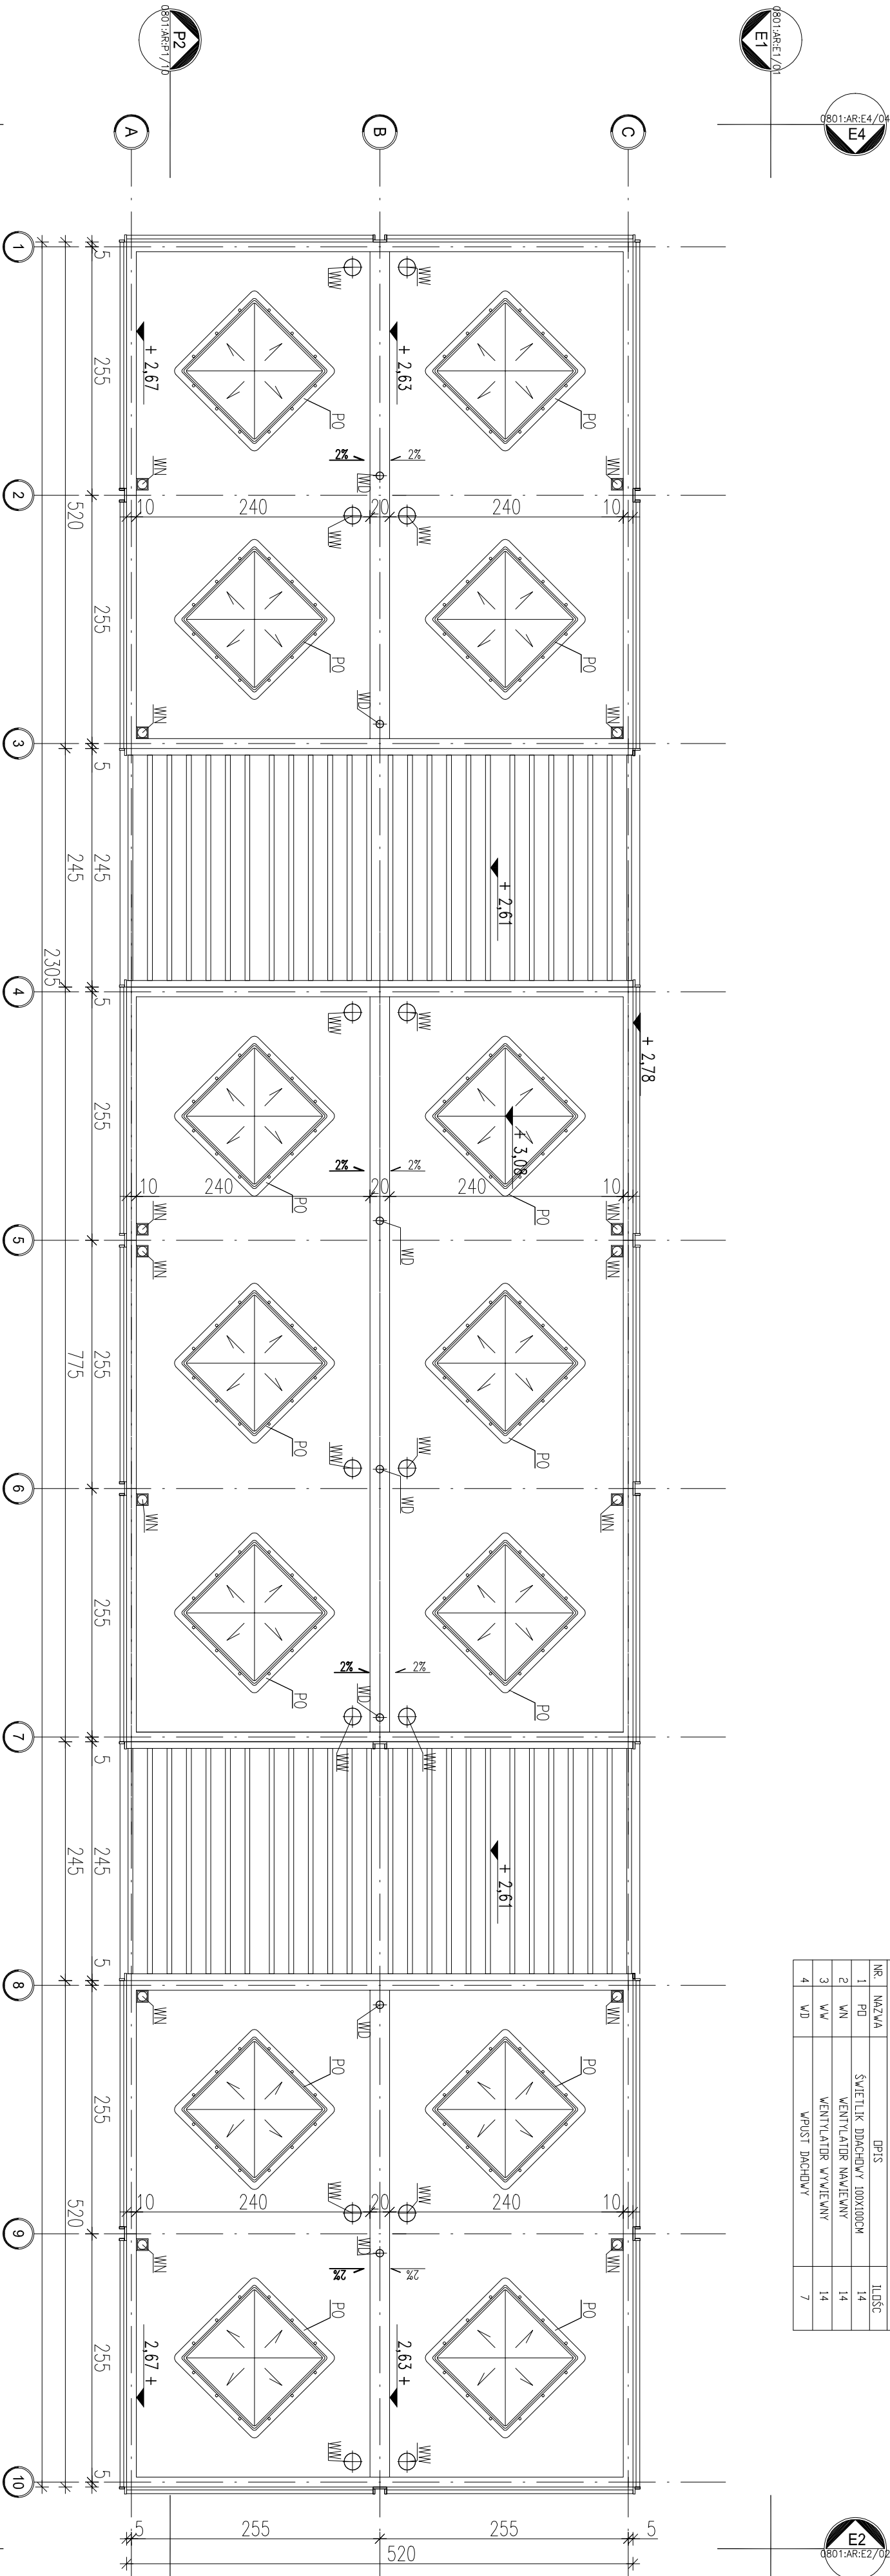



**ARCHE-PROJEKT**  
BUDOWNICTWO ARCHYTEKTONICZNYCH I BUDOWNICTWA

68-081 PRZEMISŁOWO ul. Groniczna 10  
tel. 061 / 814 88 43; fax 061 / 816 15 60

obiekt: ZESPÓŁ BOISK SPORTOWYCH - ORLIK 2012 INICJOWEJO SYSTEMOWEGO ZAPLECZA BOISK SPORTOWYCH ORLIK 2012  
Lubasz, ul. Kościelna, dz. nr 780/26  
kubizacja: Gmina Lubasz, ul. Bolesława Chrobrego 37, 64-700 Lubasz

inwestor: Gmina Lubasz, ul. Bolesława Chrobrego 37, 64-700 Lubasz

branża: ARCH

temat rys. RZUT DACHU - RYSUNEK ZAMIENNY

nr rysunku: AR 02.06

projektant: inż. Roman Jaszkowiak upr. 30574Pm

skala: 1 : 50

data: listopad 2008

arch. Andrzej Koszła upr. 7131/18P/2004

sprawdził: podpis