

UCHWAŁA NR .....

RADY GMINY LUBASZ

z dnia ..... r.

w sprawie: **uchwalenia miejscowego planu zagospodarowania przestrzennego na obszarze ośrodka wypoczynkowego nad Jeziołem Dużym w Lubasz.**

Na podstawie art. 18 ust. 2 pkt 5 ustawy z dnia 8 marca 1990 r. o samorządzie gminnym (Dz.U. z 2013 roku, poz. 594 ze zmianami) oraz art. 20 ust. 1 ustawy z dnia 27 marca 2003 r. o planowaniu i zagospodarowaniu przestrzennym (Dz. U. z 2012 r. poz. 647 ze zmianami) Rada Gminy Lubasz uchwala, co następuje:

§ 1. 1. Uchwala się miejscowy plan zagospodarowania przestrzennego na obszarze ośrodka wypoczynkowego nad Jeziołem Dużym w Lubasz, zwaną dalej „planem”.

2. Granice obszaru objętego planem określone są na rysunku planu

3. Integralnymi częściami uchwały są:

- 1) załącznik Nr 1 – rysunek planu, opracowany w skali 1:1000 i zatytułowany „Miejscowy plan zagospodarowania przestrzennego na obszarze ośrodka wypoczynkowego nad Jeziołem Dużym w Lubasz”, stanowiący część graficzną planu, zwany dalej „rysunkiem planu”;
- 2) załącznik Nr 2 – stanowiący rozstrzygnięcie, iż plan nie narusza ustaleń, studium, uwarunkowań i kierunków zagospodarowania przestrzennego Gminy Lubasz;
- 3) załącznik Nr 3 – stanowiący rozstrzygnięcie Rady Gminy w Lubasz o sposobie rozpatrzenia uwag wniesionych do projektu planu;
- 4) załącznik Nr 4 – stanowiący rozstrzygnięcie Rady Gminy w Lubasz o sposobie realizacji zapisanych w planie inwestycji z zakresu infrastruktury technicznej, które należą do zadań własnych gminy oraz zasadach ich finansowania.

ROZDZIAŁ 1

Przepisy ogólne

§ 2. Ilekroć w uchwale jest mowa o:

- 1) **działce** – należy przez to rozumieć działkę budowlaną w rozumieniu przepisów o planowaniu i zagospodarowaniu przestrzennym, stanowiącą obszar, na którym może być realizowane zamierzenie inwestycyjne, do którego mają zastosowanie uregulowania zawarte w uchwale;
- 2) **nieprzekraczalnej linii zabudowy** – należy przez to rozumieć linię określającą dopuszczalną minimalną odległość budynku lub obiektu od linii rozgraniczającej drogi;
- 3) **ogrodzeniu ażurowym** – należy przez to rozumieć ogrodzenie, w którym część ażurowa stanowi minimalnie 60% powierzchni całkowitej ogrodzenia, a elementy betonowe dopuszczone są jedynie do wysokości 0,3 m od poziomu terenu;

- 4) **przeznaczeniu podstawowym** – należy przez to rozumieć takie przeznaczenie, które powinno przeważać na obszarze w obrębie linii rozgraniczających, określone symbolem;
- 5) **przeznaczeniu dopuszczalnym** – należy przez to rozumieć rodzaje przeznaczenia inne niż podstawowe, które uzupełniają lub wzbogacają przeznaczenie podstawowe;
- 6) **powierzchni całkowitej zabudowy** – należy przez to rozumieć powierzchnię terenu wyznaczoną przez sumę rzutów pionowych zewnętrznych krawędzi wszystkich budynków w stanie wykończonym;
- 7) **reklamie** – należy przez to rozumieć nośnik informacji wizualnej w jakiegokolwiek materialnej formie wraz z elementami konstrukcyjnymi i zamocowaniami, niebędący szyldem, tablicą informacyjną lub znakiem w rozumieniu przepisów o znakach i sygnałach drogowych;
- 8) **szyldzie** – należy przez to rozumieć znak oznaczający siedzibę przedsiębiorcy lub miejsce świadczenia usług.

**§ 3.** Następujące oznaczenia graficzne są obowiązującymi ustaleniami planu:

- 1) granica obszaru objętego planem;
- 2) linie rozgraniczające tereny o różnym przeznaczeniu lub różnych zasadach zagospodarowania wraz z przeznaczeniem terenów oznaczonym symbolem;
- 3) nieprzekraczalne linie zabudowy.

## **ROZDZIAŁ 2**

### **Przepisy szczegółowe**

**§ 4.** Na obszarze objętym planem ustala się następujące przeznaczenie terenów:

- 1) dla terenów oznaczonych na rysunku planu symbolami 1UT/ZR, 2UT/ZR, 3UT/ZR:
  - a) podstawowe: tereny usług turystyki i zabudowy rekreacyjnej;
  - b) dopuszczalne: sieci i urządzenia infrastruktury technicznej, dojeżdża i dojazdy związane z funkcją terenu oraz dojazdy przeciwpożarowe, obiekty małej architektury i oświetlenie terenu.
- 2) dla terenów oznaczonych na rysunku planu symbolami 1KDW, 2KDW:
  - a) podstawowe: tereny dróg wewnętrznych;
  - b) dopuszczalne: sieci i urządzenia infrastruktury technicznej, obiekty małej architektury i oświetlenie.

**§ 5.** W zakresie zasad ochrony i kształtowania ładu przestrzennego ustala się:

- 1) nakaz sytuowania nowych budynków zgodnie z wyznaczonymi na rysunku planu nieprzekraczalnymi liniami zabudowy;
- 2) nakaz stosowania ogrodzeń ażurowych o wysokości do 1,5 m od poziomu terenu;
- 3) nakaz lokalizowania obiektów małej architektury jednorodnych w formie;
- 4) dopuszcza się lokalizację urządzeń technicznych zapewniających możliwość użytkowania projektowanej i istniejącej zabudowy zgodnie z jego przeznaczeniem;

- 5) zakaz lokalizacji i rozbudowy obiektów budowlanych i urządzeń, z wyjątkiem inwestycji celu publicznego z zakresu łączności publicznej, które wpływają negatywnie na ład przestrzenny, a w tym:
  - a) wolnostojących reklam,
  - b) tymczasowych obiektów budowlanych, z wyjątkiem urządzeń zaplecza budów lokalizowanych w bezpośrednim sąsiedztwie terenu budowy,
  - c) nowych napowietrznych linii elektroenergetycznych;
- 6) dopuszczenie sytuowania szyldów o maksymalnej powierzchni 1 m<sup>2</sup>;
- 7) dopuszczenie sytuowania reklam wyłącznie na elewacjach budynków przy czym ich powierzchnia nie może przekraczać 2 m<sup>2</sup>.

§ 6. W zakresie zasad ochrony środowiska, przyrody i krajobrazu kulturowego ustala się:

- 1) zakaz lokalizacji przedsięwzięć mogących zawsze znacząco oddziaływać na środowisko określonych w przepisach odrębnych z wyjątkiem lokalizacji inwestycji celu publicznego;
- 2) że wszelkie oddziaływania na środowisko wynikające z realizacji ustaleń planu nie mogą powodować przekroczenia standardów jakości środowiska, określonych przepisami odrębnymi, poza terenem do którego inwestor posiada tytuł prawny;
- 3) zakaz wprowadzania ścieków do wód lub do ziemi;
- 4) nakaz zastosowanie zabezpieczeń i szczelnych nawierzchni przeznaczonych dla postoju i prowadzenia ruchu kołowego przed infiltracją zanieczyszczeń wód opadowych do środowiska gruntowo-wodnego i odprowadzenia ścieków z tych nawierzchni do kanalizacji deszczowej po uprzednim podczyszczeniu do standardów wymaganych przepisami odrębnymi;
- 5) nakaz gromadzenia i segregację odpadów w miejscach ich powstawania oraz zagospodarowanie ich zgodnie z regulaminem utrzymania czystości na terenie Gminy Lubasz i w sposób zabezpieczający środowisko gruntowo-wodne przed zanieczyszczeniem, zgodnie z przepisami odrębnymi;
- 6) nakaz zagospodarowania mas ziemnych powstających w związku z realizacją ustaleń planu w granicach własnej posesji lub ich wywóz na miejsce wskazane przez odpowiednie służby gminne zgodnie z przepisami odrębnymi;
- 7) zachowanie dopuszczalnych poziomów hałasu dla terenów podlegających ochronie akustycznej zgodnie z przepisami odrębnymi;
- 8) że dla terenów 1UT/ZR, 2UT/ZR, 3UT/ZR obowiązują dopuszczalne poziomy hałasu jak dla terenów rekreacyjno-wypoczynkowych zgodnie z przepisami odrębnymi;
- 9) do wytworzenia energii dla celów grzewczych należy stosować paliwa płynne, gazowe i stałe charakteryzujące się niskimi wskaźnikami emisji lub alternatywne, odnawialne źródła energii.

§ 7. Nie ustala się zasad ochrony dziedzictwa kulturowego i zabytków oraz dóbr kultury współczesnej.

- § 8. W zakresie wymagań wynikających z potrzeb kształtowania przestrzeni publicznych ustala się:
- 1) nakaz oświetlania terenu oraz zastosowanie trwałych i estetycznych elementów urządzenia terenu;
  - 2) dopuszczenie lokalizowanie obiektów małej architektury;
  - 3) zakaz stosowania reklam w liniach rozgraniczających teren dróg wewnętrznych.

§ 9. Na terenach usług turystyki i zabudowy rekreacyjnej, oznaczonych na rysunku planu symbolami 1UT/ZR, 2UT/ZR, 3UT/ZR ustala się następujące parametry i wskaźniki kształtowania zabudowy oraz zagospodarowania terenu:

- 1) dopuszcza się lokalizację nowych obiektów:
  - a) domów letniskowych;
  - b) dróg wewnętrznych;
  - c) miejsc postojowych;
  - d) dojazdów i dojazdów związanych z funkcją terenu oraz dojazdów przeciwpożarowych;
  - e) obiektów małej architektury i oświetlenia terenu;
  - f) sieci i urządzeń infrastruktury technicznej;
- 2) ustala się intensywność zabudowy, liczona jako stosunek całkowitej powierzchni zabudowy do powierzchni terenu UT/ZR:
  - a) minimalna – 0,25;
  - b) maksymalna – 0,40;
- 3) ustala się minimalną powierzchnię biologicznie czynną: 40 % powierzchni obszaru planu;
- 4) ustala się parametry projektowanej zabudowy rekreacyjnej:
  - a) maksymalna wysokość zabudowy rekreacyjnej do 6,5 m;
  - b) maksymalna powierzchnia zabudowy jednym domkiem letniskowym 70 m<sup>2</sup>;
  - c) nie więcej niż jedną kondygnację nadziemną plus poddasze użytkowe;
  - d) nakaz stosowania drewnianych pokryć elewacji;
  - e) dachy skośne dwuspadowe o kącie nachylenia połaci nie więcej niż 45°;
  - f) pokrycie dachu: blachodachówka lub gonty drewniane, bitumiczne, blaszane, lub bitumiczna, falista, płyta dachowa typu Onduline;
- 5) dopuszcza się remonty istniejących budynków oraz zmianę ich przeznaczenia na cele społeczne, sanitarne, gospodarcze i infrastruktury technicznej.

§ 10. Na terenach dróg wewnętrznych, oznaczonych na rysunku planu symbolami 1KDW, 2KDW ustala się:

- 1) szerokość w liniach rozgraniczających zgodnie z rysunkiem planu;
- 2) przekrój jednojezdniowy;
- 3) jednostronne lub dwustronne chodniki, z dopuszczeniem przekroju drogi w układzie jednoprześciennym;
- 4) dopuszcza się realizację w pasie drogowym sieci i urządzeń infrastruktury

technicznej;

- 5) zjazdy i wjazdy z terenu drogi mogą być realizowane wyłącznie na warunkach określonych przez zarządcę drogi.

§ 11. W zakresie granic i sposobów zagospodarowania terenów lub obiektów podlegających ochronie, na podstawie przepisów odrębnych, w tym terenów górniczych, a także narażonych na niebezpieczeństwo powodzi oraz zagrożonych osuwaniem się mas ziemnych, ustala się nakaz uwzględnienia w zagospodarowaniu terenów ograniczeń wynikających z położenia obszaru w granicach Obszaru Wysokiej Ochrony zasobów wód podziemnych (OWO) zgodnie z przepisami odrębnymi.

§ 12. W planie nie wyznacza się terenów wymagających wszczęcia postępowania scalania i podziału nieruchomości w rozumieniu przepisów odrębnych; nie określa się także szczegółowych zasad i warunków scalania i podziału nieruchomości w rozumieniu przepisów odrębnych.

§ 13. Nie określa się szczególnych warunków zagospodarowania terenów oraz ograniczenia w ich użytkowaniu, w tym zakazu zabudowy zgodnie z przepisami odrębnymi.

§ 14. W zakresie zasad modernizacji, rozbudowy i budowy systemów komunikacji ustala się:

- 1) obowiązek zapewnienia dostępu do drogi publicznej;
- 2) zachowania ciągłości powiązań elementów pasa drogowego, w szczególności jezdni i chodników w granicy obszaru planu oraz z zewnętrznym układem komunikacyjnym z uwzględnieniem ustaleń planu;
- 3) w zależności od programu funkcjonalnego zapewnienie na terenie planu potrzeb parkingowych zgodnie z przepisami odrębnymi, przy czym nie mniej niż 1 stanowisko postojowe na 1 domek letniskowy;

§ 15. W zakresie zasad modernizacji, rozbudowy i budowy infrastruktury technicznej ustala się:

- 1) zachowanie istniejącej sieci infrastruktury technicznej z dopuszczeniem jej remontu i rozbudowy;
- 2) że w przypadku kolizji planowanego zagospodarowania z urządzeniami elektroenergetycznymi, nastąpi ich przebudowa w uzgodnieniu z właściwym zarządcą sieci zgodnie z przepisami odrębnymi;
- 3) odprowadzanie ścieków bytowych do istniejącej kanalizacji sanitarnej zgodnie z przepisami odrębnymi;
- 4) odprowadzenie wód opadowych i roztopowych do kanalizacji deszczowej, a w przypadku braku możliwości przyłączenia do sieci kanalizacyjnej deszczowej dopuszcza się zagospodarowanie wód opadowych i roztopowych w granicach własnej posesji zgodnie z przepisami odrębnymi;
- 5) zaopatrzenie w energię elektryczną z sieci elektroenergetycznej;
- 6) zaopatrzenie w gaz z gminnej sieci gazowej;

- 7) zaopatrzenie w wodę z gminnej sieci wodociągowej;
- 8) zapewnienie zaopatrzenia wodnego do zewnętrznego gaszenia pożaru oraz dojazdów przeciwpożarowych zgodnie z przepisami odrębnymi.

§ 16. Nie określa się innych niż dotychczasowe sposobów i terminów tymczasowego zagospodarowania, urządzenia i użytkowania terenów, do czasu ich zagospodarowania zgodnego z uchwałą.

### ROZDZIAŁ 3

#### Przepisy końcowe

§ 17. Ustala się 30% stawkę, o której mowa w art. 36 ust. 4 ustawy z dnia 27 marca 2003 r. o planowaniu i zagospodarowaniu przestrzennym, służącą naliczeniu jednorazowej opłaty z tytułu wzrostu wartości nieruchomości, określonej przy uwzględnieniu przeznaczenia terenu, w związku z uchwaleniem planu.

§ 18. 1. Wykonanie uchwały powierza się Wójtowi Gminy Lubasz.  
2. Uchwała wchodzi w życie po upływie 14 dni od dnia ogłoszenia jej w Dzienniku Urzędowym Województwa Wielkopolskiego.


# MIEJSKOWY PLAN ZAGOSPODAROWANIA PRZESTRZENNEGO NA OBSZARZE OŚRODKA WYPOCZYNKOWEGO NAD JEZIOREM DUŻYM W LUBASZU

Nr  
Załącznik do Uchwały  
Rady Gminy Lubasz  
Z dnia

MAPA ZASADNICZA  
skala 1: 500

Województwo: wielkopolskie  
Powiat: czarnkowsko-trzcianecki  
Gmina: Lubasz  
Obwód: Lubasz  
Sekcja nr 412.212.092.3

Stan na dzień 28.11.2013r  
DZ.NR 2981/2013

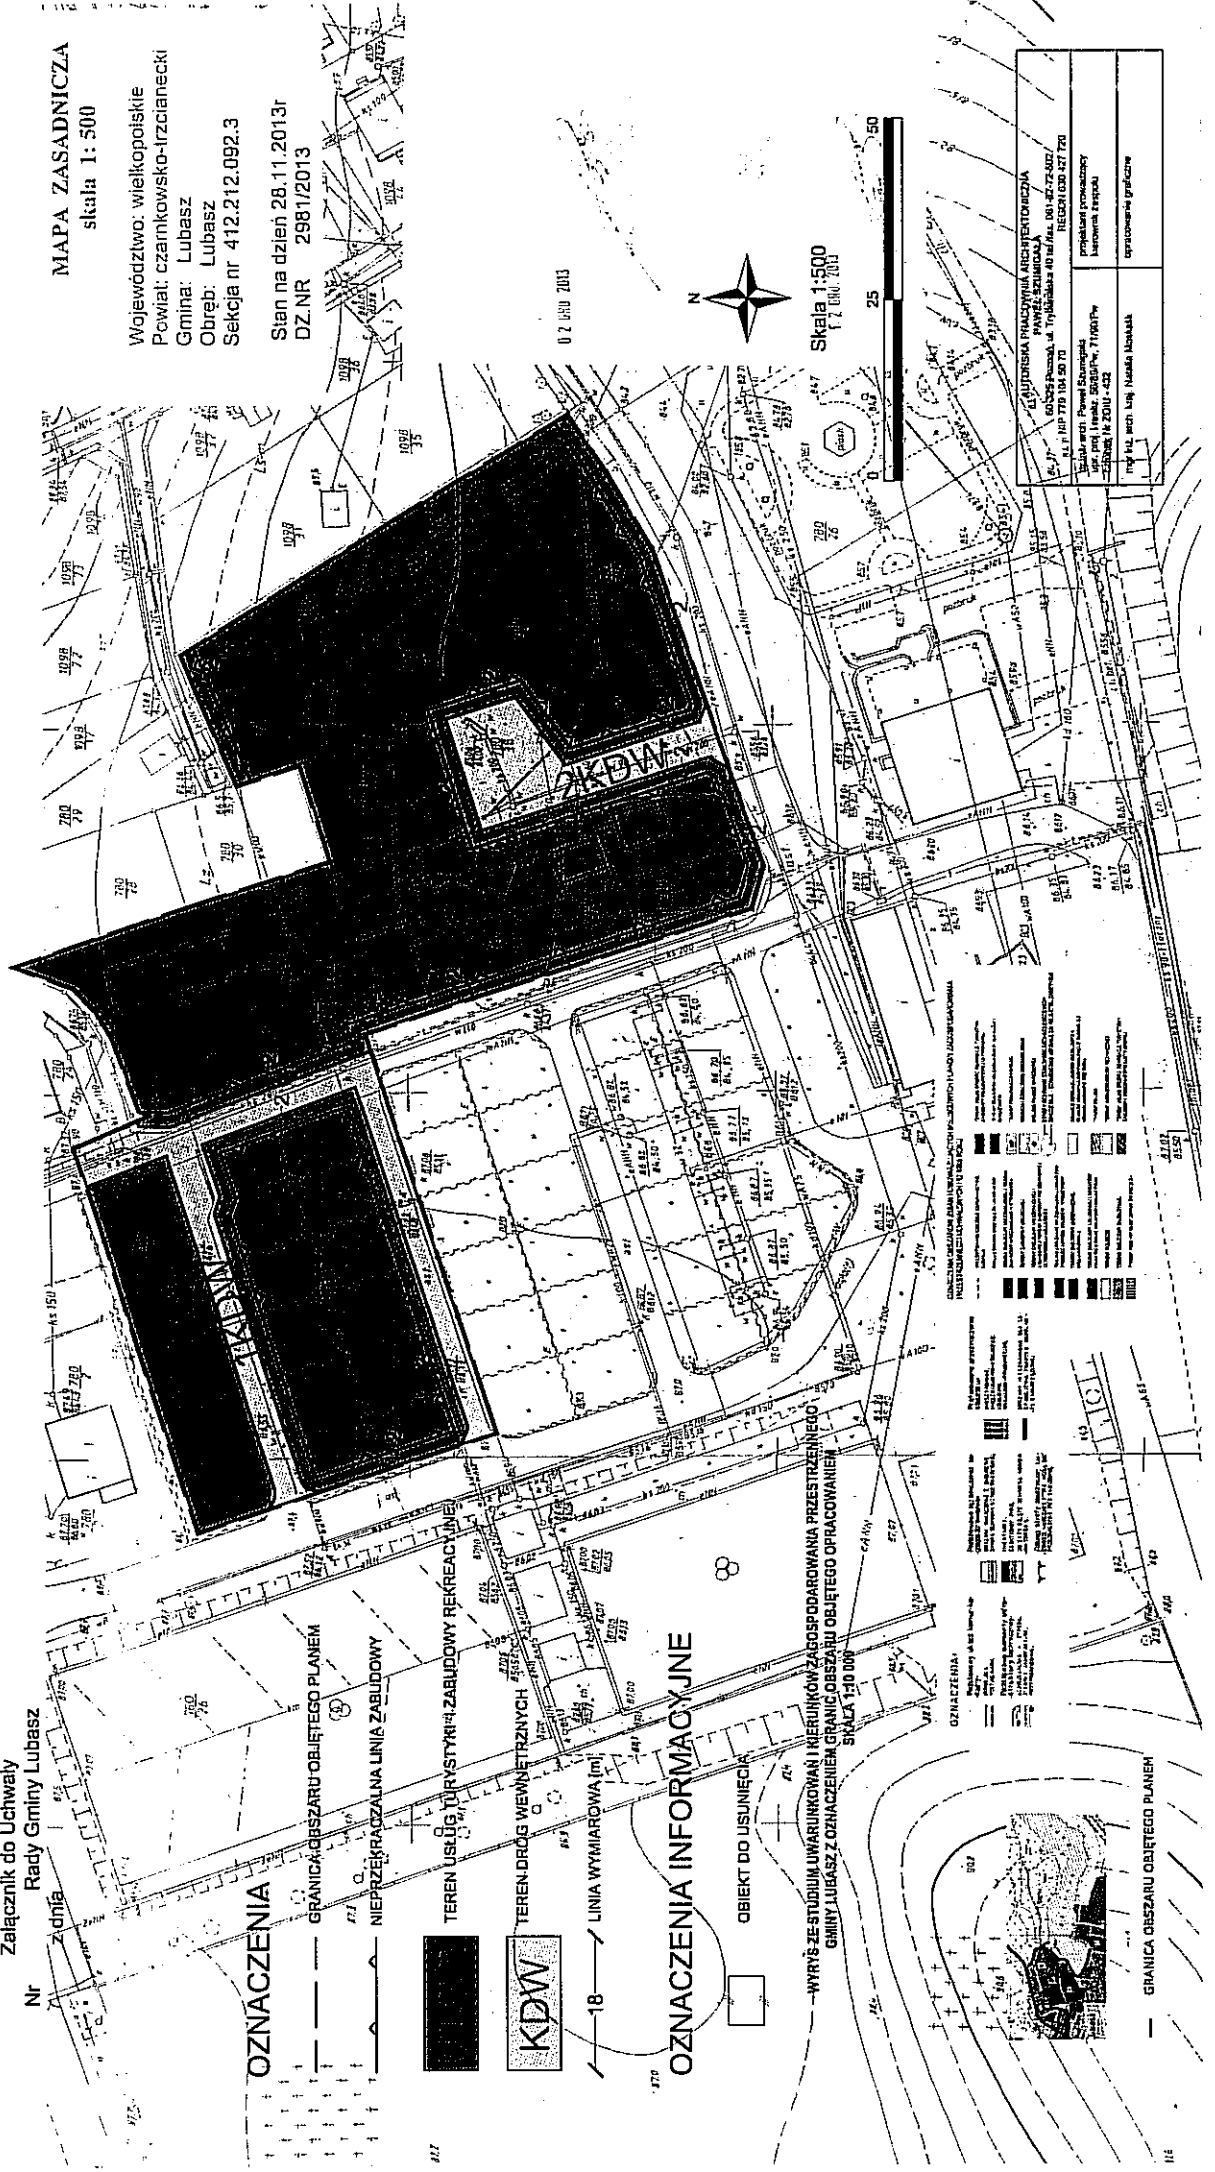

## OZNACZENIA

GRANICA OBSZARU OBJĘTEGO PLANEM  
NIEPRZERWALNA LINIA ZABUDOWY

TEREN UŚLUG TURYSTYCZNYCH ZABUDOWY REKREACYJNEJ

TEREN DROG WEWNĘTRZNYCH

LINIA WYMIAROWA (m)

## OZNACZENIA INFORMACYJNE

OBIEKT DO USUNIĘCIA

WYRYS ZE STUDIUM UWARUNKOWAŃ I KIERUNKÓW ZAGOSPODAROWANIA PRZESTRZENNEGO  
GMINY LUBASZ Z OZNAČENIEM GRANIC OBSZARU OBJĘTEGO OPRACOWANIEM  
SKALA 1:10 000

OZNACZENIA:  
- granice terenów objętych planem zagospodarowania przestrzennego  
- granice terenów objętych planem zagospodarowania przestrzennego  
- granice terenów objętych planem zagospodarowania przestrzennego



Skala 1:500  
1:500  
25  
50

AUTORSKA PRACOWNIA ARCHITECTURALNA PANEŁ-SZYMIDŁA GÓRBSZ PASAŁA, ul. Trębkińska 40/41a, 01-427-0027 TEL. 22 719 714 5070 REGON 142004222	
Projektant: Paweł Szymidła Data: 28.11.2013r Skala: 1:500 Tytuł: M.P.Z. 2013-022	Projektant powołany Zarządzeniem Nr 2981/2013 Rady Gminy Lubasz
Inżynier: Michał Łukasz Nowak Data: 28.11.2013r Skala: 1:500 Tytuł: M.P.Z. 2013-022	Opracowanie graficzne