

MAPA DO CELÓW PROJEKTOWYCH

skala : 1:500
 sekcja: 412.212.084.2
 412.212.093.1

Województwo : wielkopolskie
 Powiat : czarnkowsko - trzcianecki
 Jednostka ewidencyjna : 300205_2 LUBASZ
 Obręb : 0009 LUBASZ
 Ark.: 7

Działka : 649/2
 POW : 0,1925
 Kw : PO2T/0001796217

Układ współrzędnych prostokątnych płaskich 1965-4
 Układ współrzędnych wysokości Kronstadt
 Data opracowania mapy 25.01.2017
 GK.6640.105.2017

Nie wyklucza się istnienia w terenie innych
 nie wykazanych na mapie urządzeń podziemnych,
 które nie były zgłoszone do inwentaryzacji lub
 o których brak jest informacji w inst. branzowych.
NIE BADANO SŁUŻEBNOŚCI GRUNTOWYCH

BIURO GEODEZYJNE
Jarosław Wiśka
 64-720 LUBASZ, ul. Zielona 3c
 tel 608 875 901
 NIP 763-121-47-2
Jarosław Wiśka
GEODETA UPRAWNIENY
 Świadczenie G.6.6. X. Nr 18507
 64-720 LUBASZ

Pieczętka przyklejona z innego miejsca na mapie

Poswiadczenie o tym, że niniejszy projekt jest zgodny z wymaganiami technicznymi i kartograficznymi, a także z wymaganiami technicznymi w sprawie bezpieczeństwa i higieny pracy, zgodnie z obowiązującymi przepisami i instrukcjami technicznymi, a także z wymaganiami technicznymi w sprawie bezpieczeństwa i higieny pracy, zgodnie z obowiązującymi przepisami i instrukcjami technicznymi.


STAROSTA CZARNKOWSKO-TRZCIANECKI

P. 3002. 2017. 157

26 STY. 2017

z up. STAROSTY

mgr inż. Danuta Rychlewska-Słodowa
 Kierownik Powiatowego Ośrodka Dokumentacji Geodezyjnej i Kartograficznej

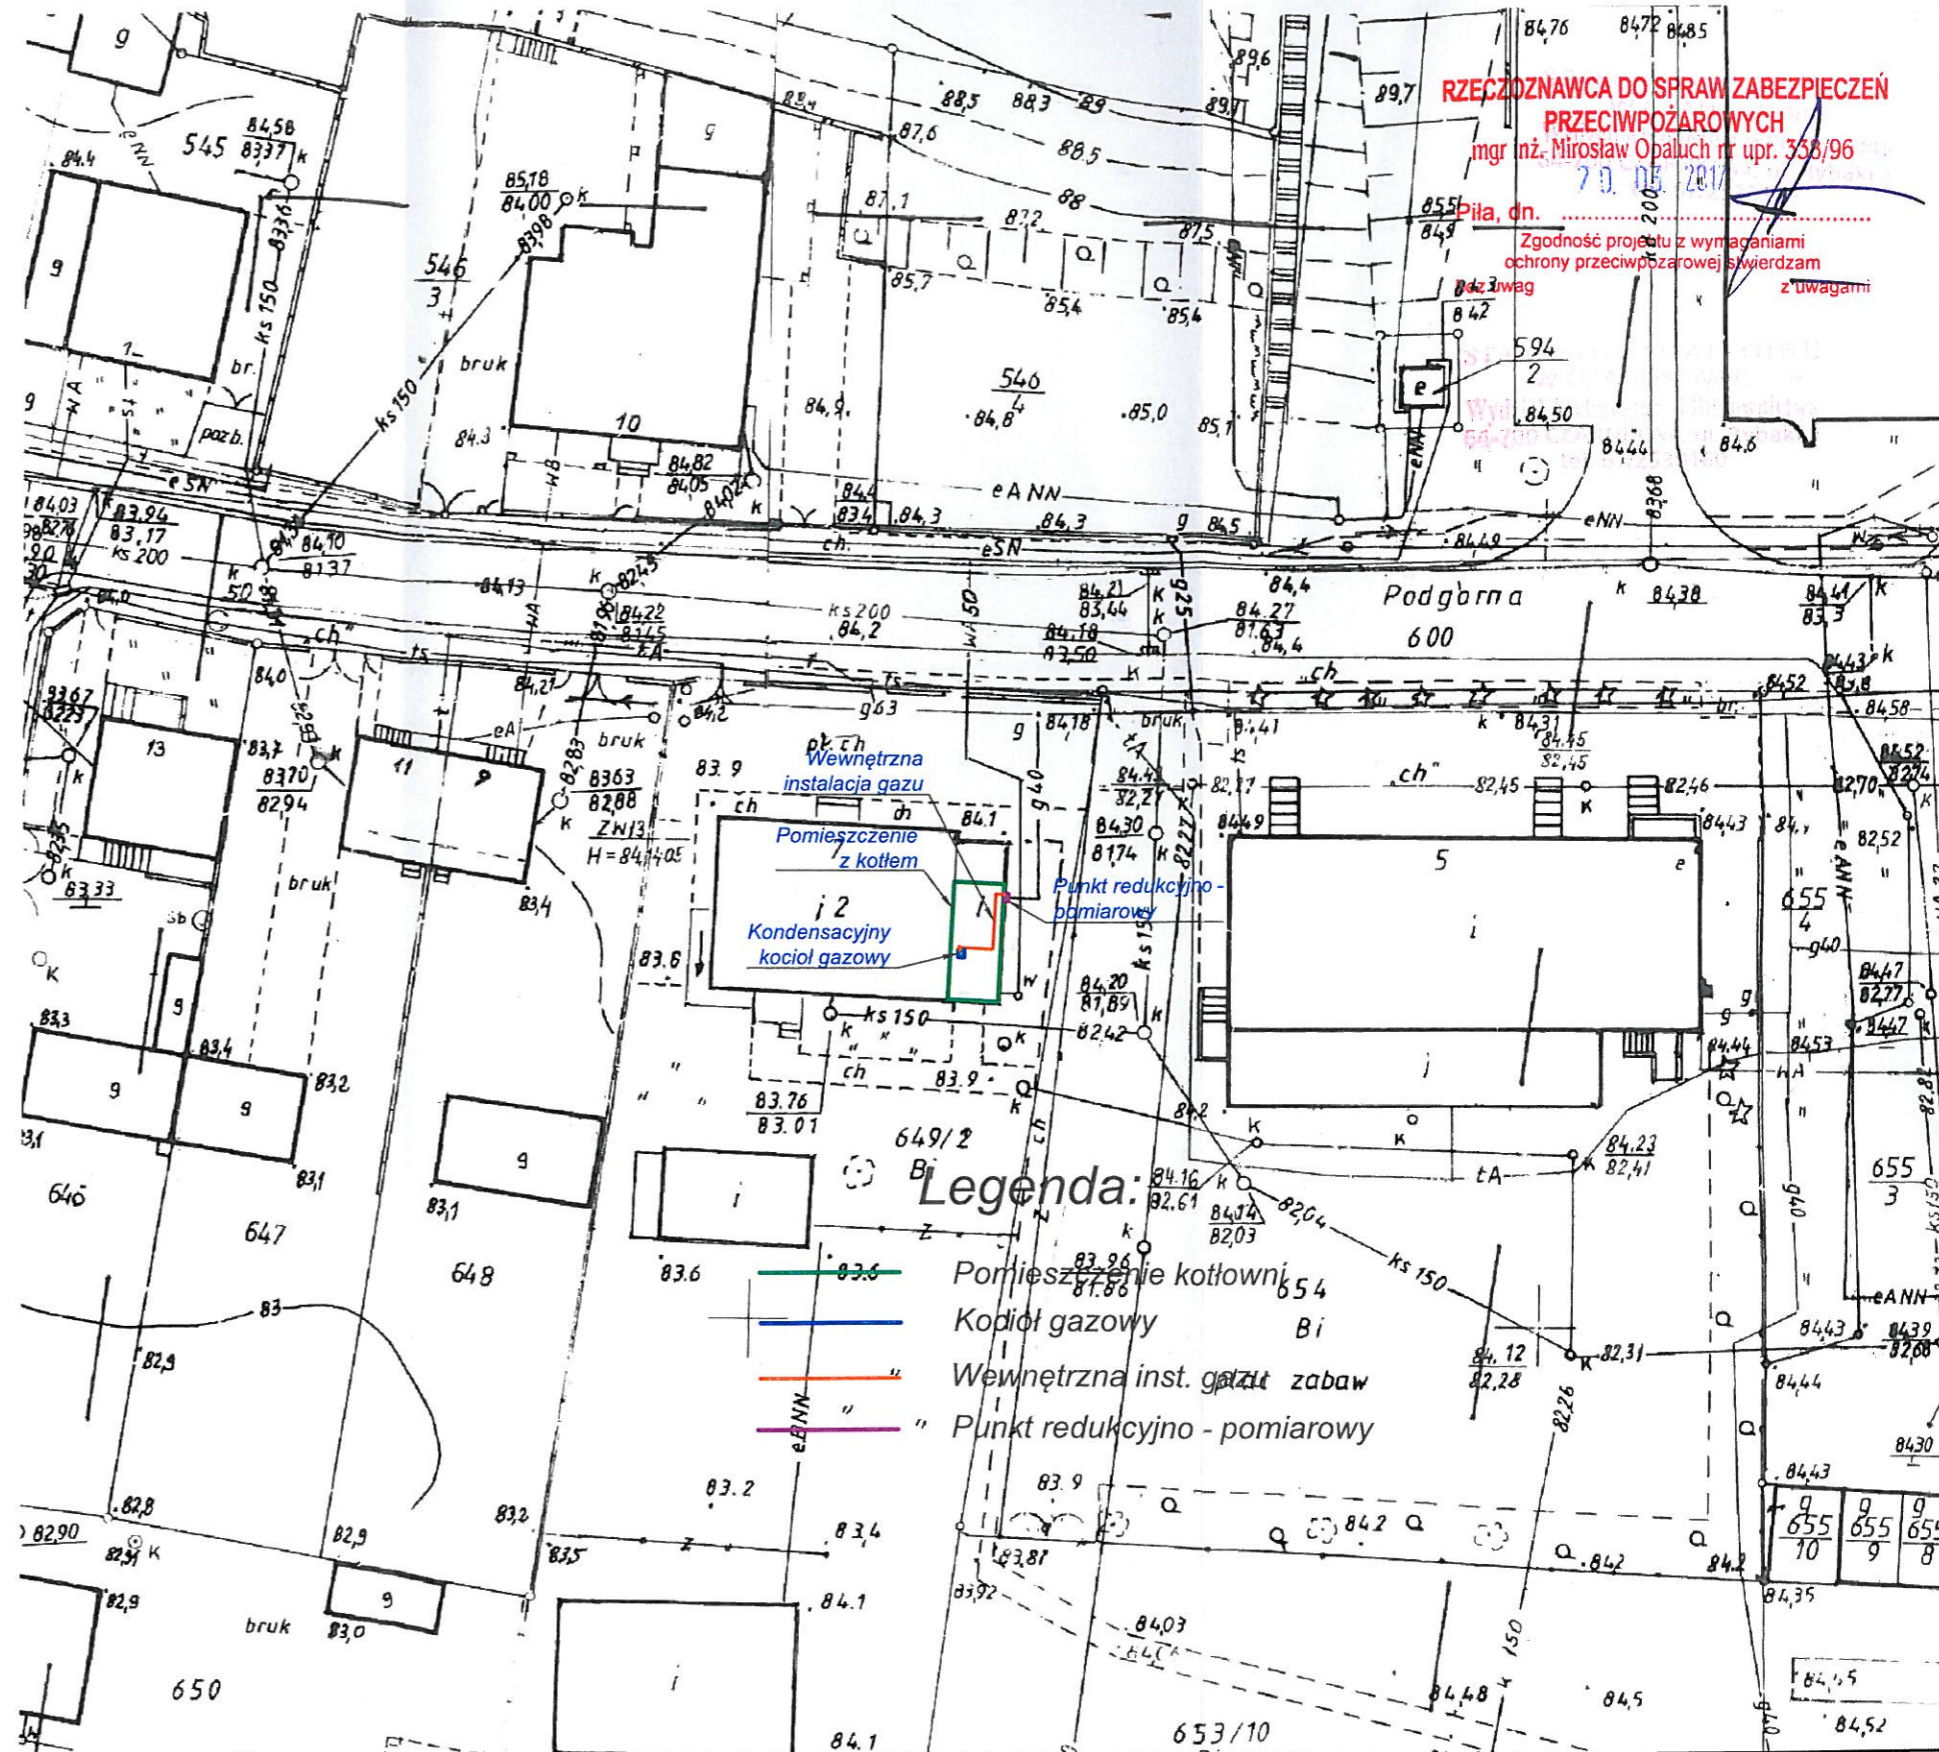

RZECZNIK DO SPRAW ZABEZPIECZEŃ PRZECIWPÓŻAROWYCH
 mgr inż. Mirosław Opaluch nr upr. 358/96
 7.1.05.2017
 Pila, dn.
 Zgodność projektu z wymaganiami ochrony przeciwpożarowej stwierdzam z uwagami

METROLOG Sp. z o.o.
 ul. Kościuszki 97
 64-700 Czarnków

Data	Imię i Nazwisko	Podpis
03.2017	mgr inż. Wojciech Grzewka upr. bud. nr WKP/0134/PO05/04	
03.2017	tech. Jan Modlowski upr. bud. nr NN-8345/444/81	

Projekt:	BUDOWLANY Przebudowy istniejącej kotłowni opalanej paliwem stałym na zasilaną gazem ziemnym wraz z budową wewnętrzną instalacji gazu w budynku Publicznej Szkoły Podstawowej w Lubasz przy ul. Podgórznej 7 w Lubasz	Format A3
Obiekt:	Publiczna Szkoła Podstawowa w Lubasz 64-720 Lubasz, ul. Podgórzna 7	Skala 1:500
Inwestor:	Urząd Gminy w Lubasz 64-720 Lubasz, ul. Bolesława Chrobrego 37	Nr rys. 1
Temat rys:	Plan zagospodarowania terenu	