



MAPA DO CELÓW PROJEKTOWYCH

skala : 1: 500

sekcja: 412.221.213

Województwo : wielkopolskie
Powiat : czarnkowsko - trzcianecki
Jednostka ewidencyjna : 300205_2 LUBASZ
Obręb : 0005 KAMIONKA
Ark : 1

Działka : 282/1
Pow : 0 0868
Kw : POZT/00018668/3
Układ współrzędnych prostokątnych płaskich 1965-4
Układ współrzędnych wysokości Kronsztadt
Data opracowania mapy 16. 03. 2017
GK 6640 415 . 2017

Nie wyklucza się istnienia w terenie innych
nie wykazanych na mapie urządzeń podziemnych,
które nie były zgłoszone do inwentaryzacji lub
o których brak jest informacji w inst. branżowych.

NIE BADANO SŁUŻEBNOŚCI GRUNTOWYCH.

USŁUGI GEODEZYJNE

Jarostaw Wiśniewski

64-720 LUBASZ, ul. Zielona 34

tel. 608 875 901


APP 762 121 47 37

Jarostaw Wiśniewski

GEODETA UPRAWNIENY


Świadectwo - GOK Nr 18507

64-720 LUBASZ

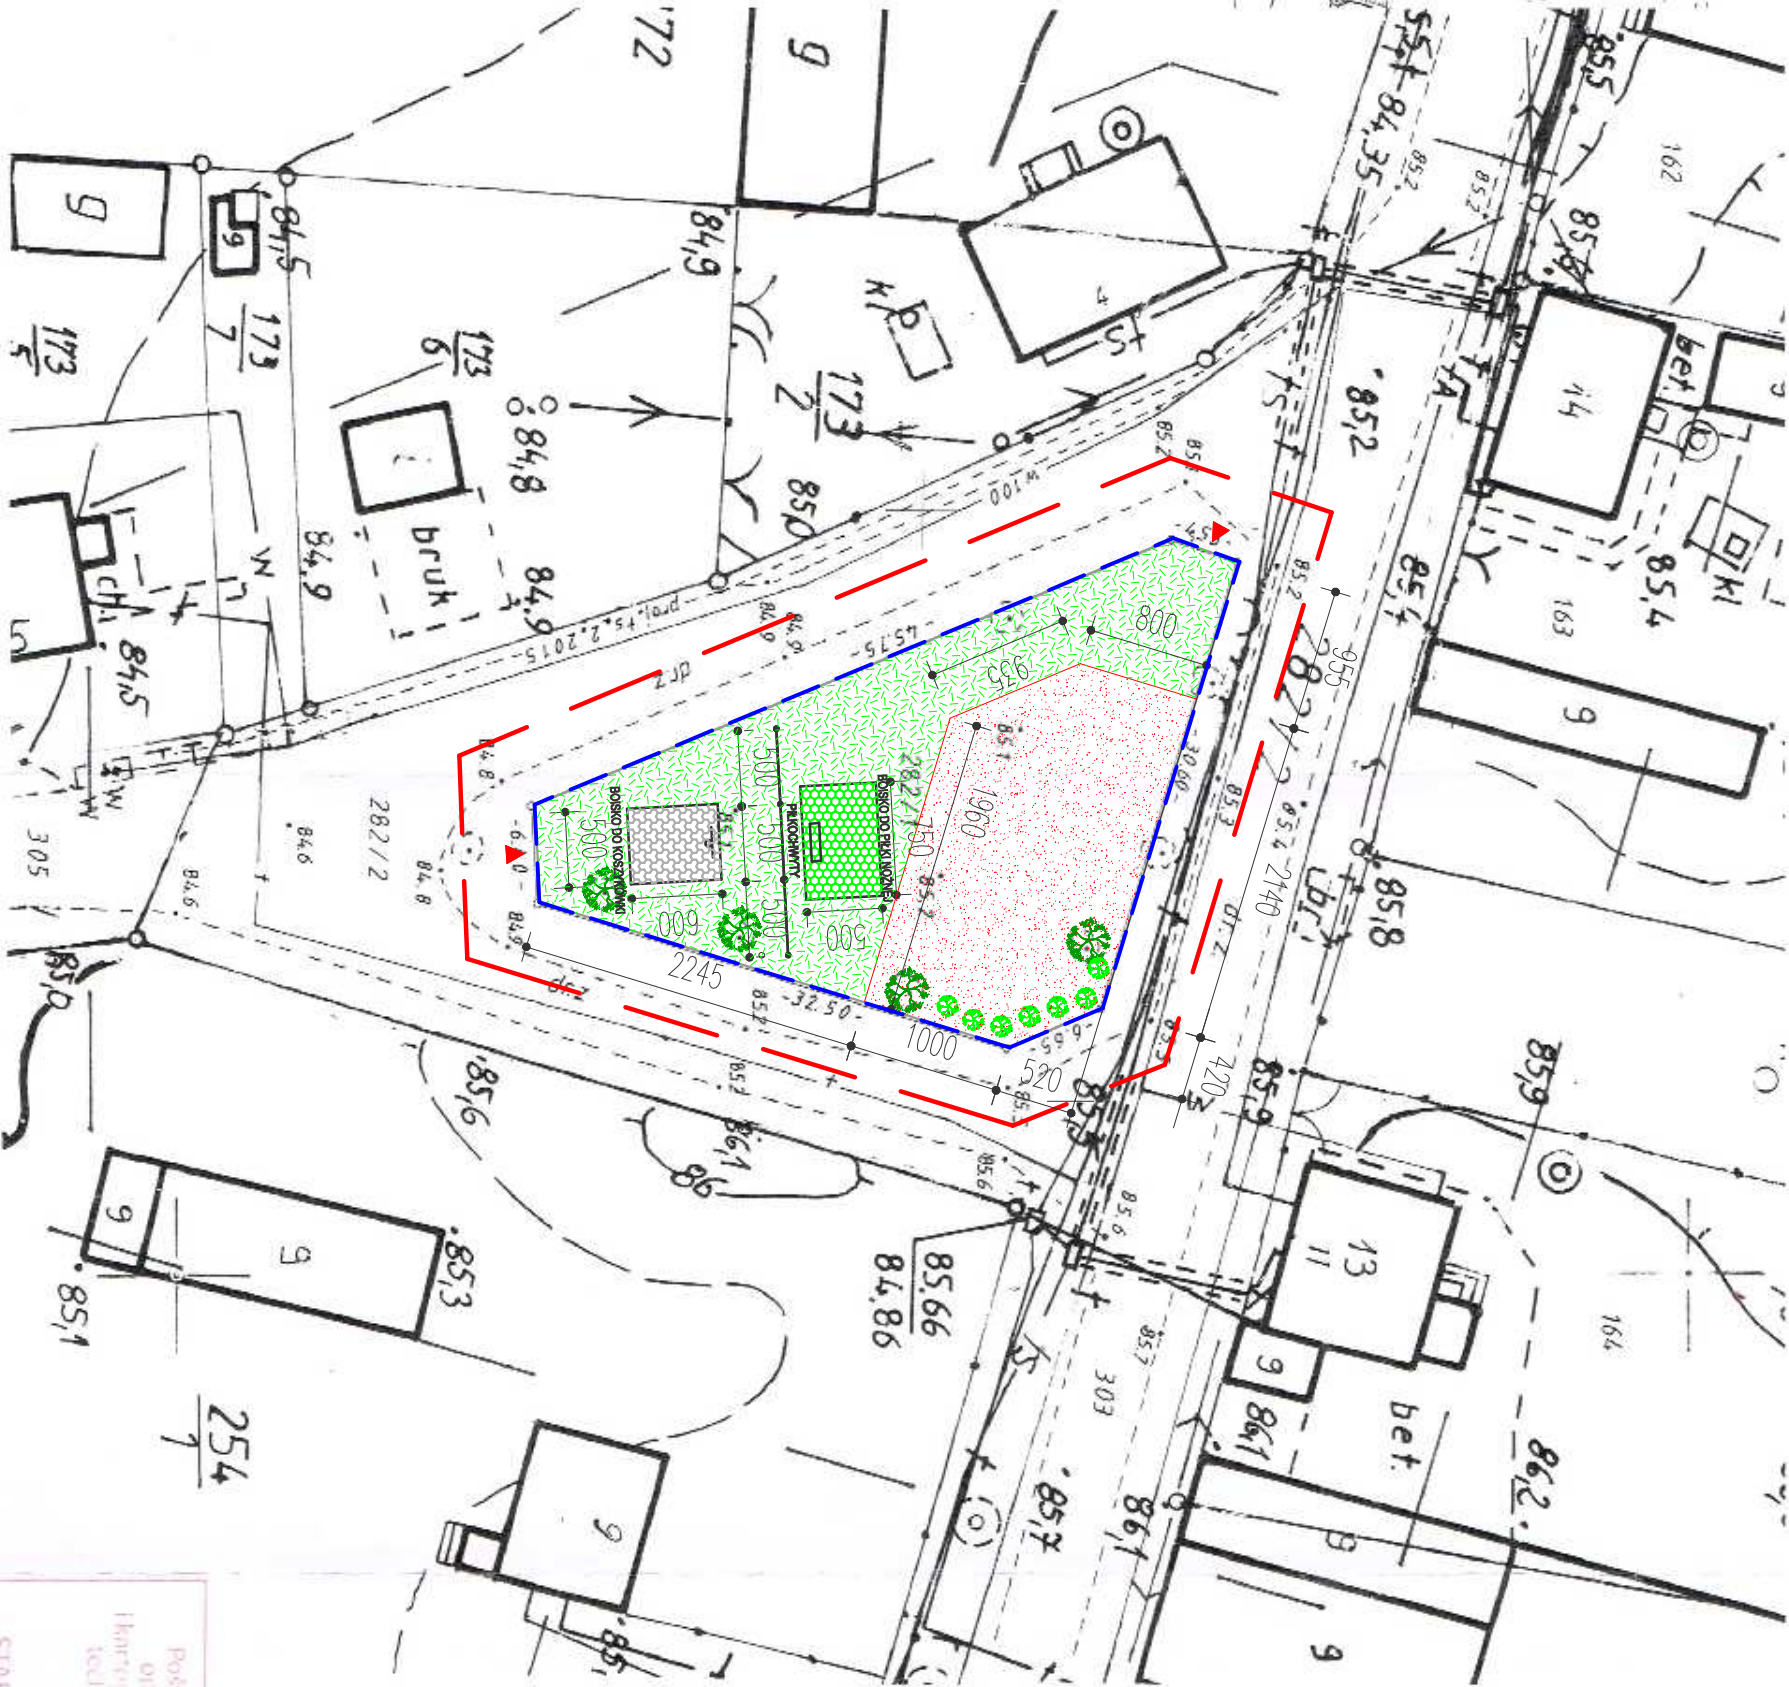

LEGENDA:

- nowierzcina projektowana
- nowierzcina boiska
- projektowana strefa wypoczynku
- zielen nisko – trawnik zakładany siemem
- bezpiecna wysokość upodku 50 cm
- zielen projektowana
- zielen istniejąca
- projektowane ogrodzenie
- w granicy działki
- zakres opracowania
- granica działki
- projektowane wejścia na teren obiektu

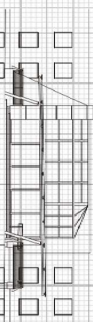		budconsult		DORADZTWO BUDOWLANE	
Jednostka projektowa	budconsult DORADZTWO BUDOWLANE				
Teren	ul. B. Chrobrego 28 64-720 LUBASZ TEL. 664 510 466				
Inwestor	Budowa i przebudowa placów zabaw na terenie Gminy Lubasz				
Nazwa inwestycji	PLAC ZABAW				
Adres inwestycji	KAMIONKA, gm. LUBASZ działka nr 282/1				
Investor	GMINA LUBASZ ul. B. Chrobrego 37, 64-720 Lubasz				
Tytuł rys.	PLAN ZAGOSPODAROWANIA TERENU				
Projektował	mgr inż. arch. IWONA KINORSKA upr. bud. 54/08/DOA				
Opracował	tech. bud. BŁAŻEJ MROZ upr. bud. 71/32/20W/2002				
Stadium	Data		Branża		Skala
BUDOWLAN	04.2017		ARCHITEKTURA		1:500
					PZT - 01

Przebieganie się, że niniejszy dokument został
opracowany w wyniku prac geodezyjnych
i kartograficznych, które zostały wykonane
technicznymi metodami i ewaluacji materiałów
powszechnie znanych i kartograficznych
i kartograficznych

STAROSTA CZARNKOWSKO - TRZCIANECKI

3 002. 2017. 428

(identyfikacja ewidencyjna materiału zasobu - opaska techniczna)

21 MAR. 2017

(Data wpisania projektu do ewidencji materiałów zasobu)

z up. S T A K O S I T

Geodezja, Kartografia i Karto

Geodezja, Kartografia i Karto

Geodezja, Kartografia i Karto

Geodezja, Kartografia i Karto

Geodezja, Kartografia i Karto