



Przekrój B-B

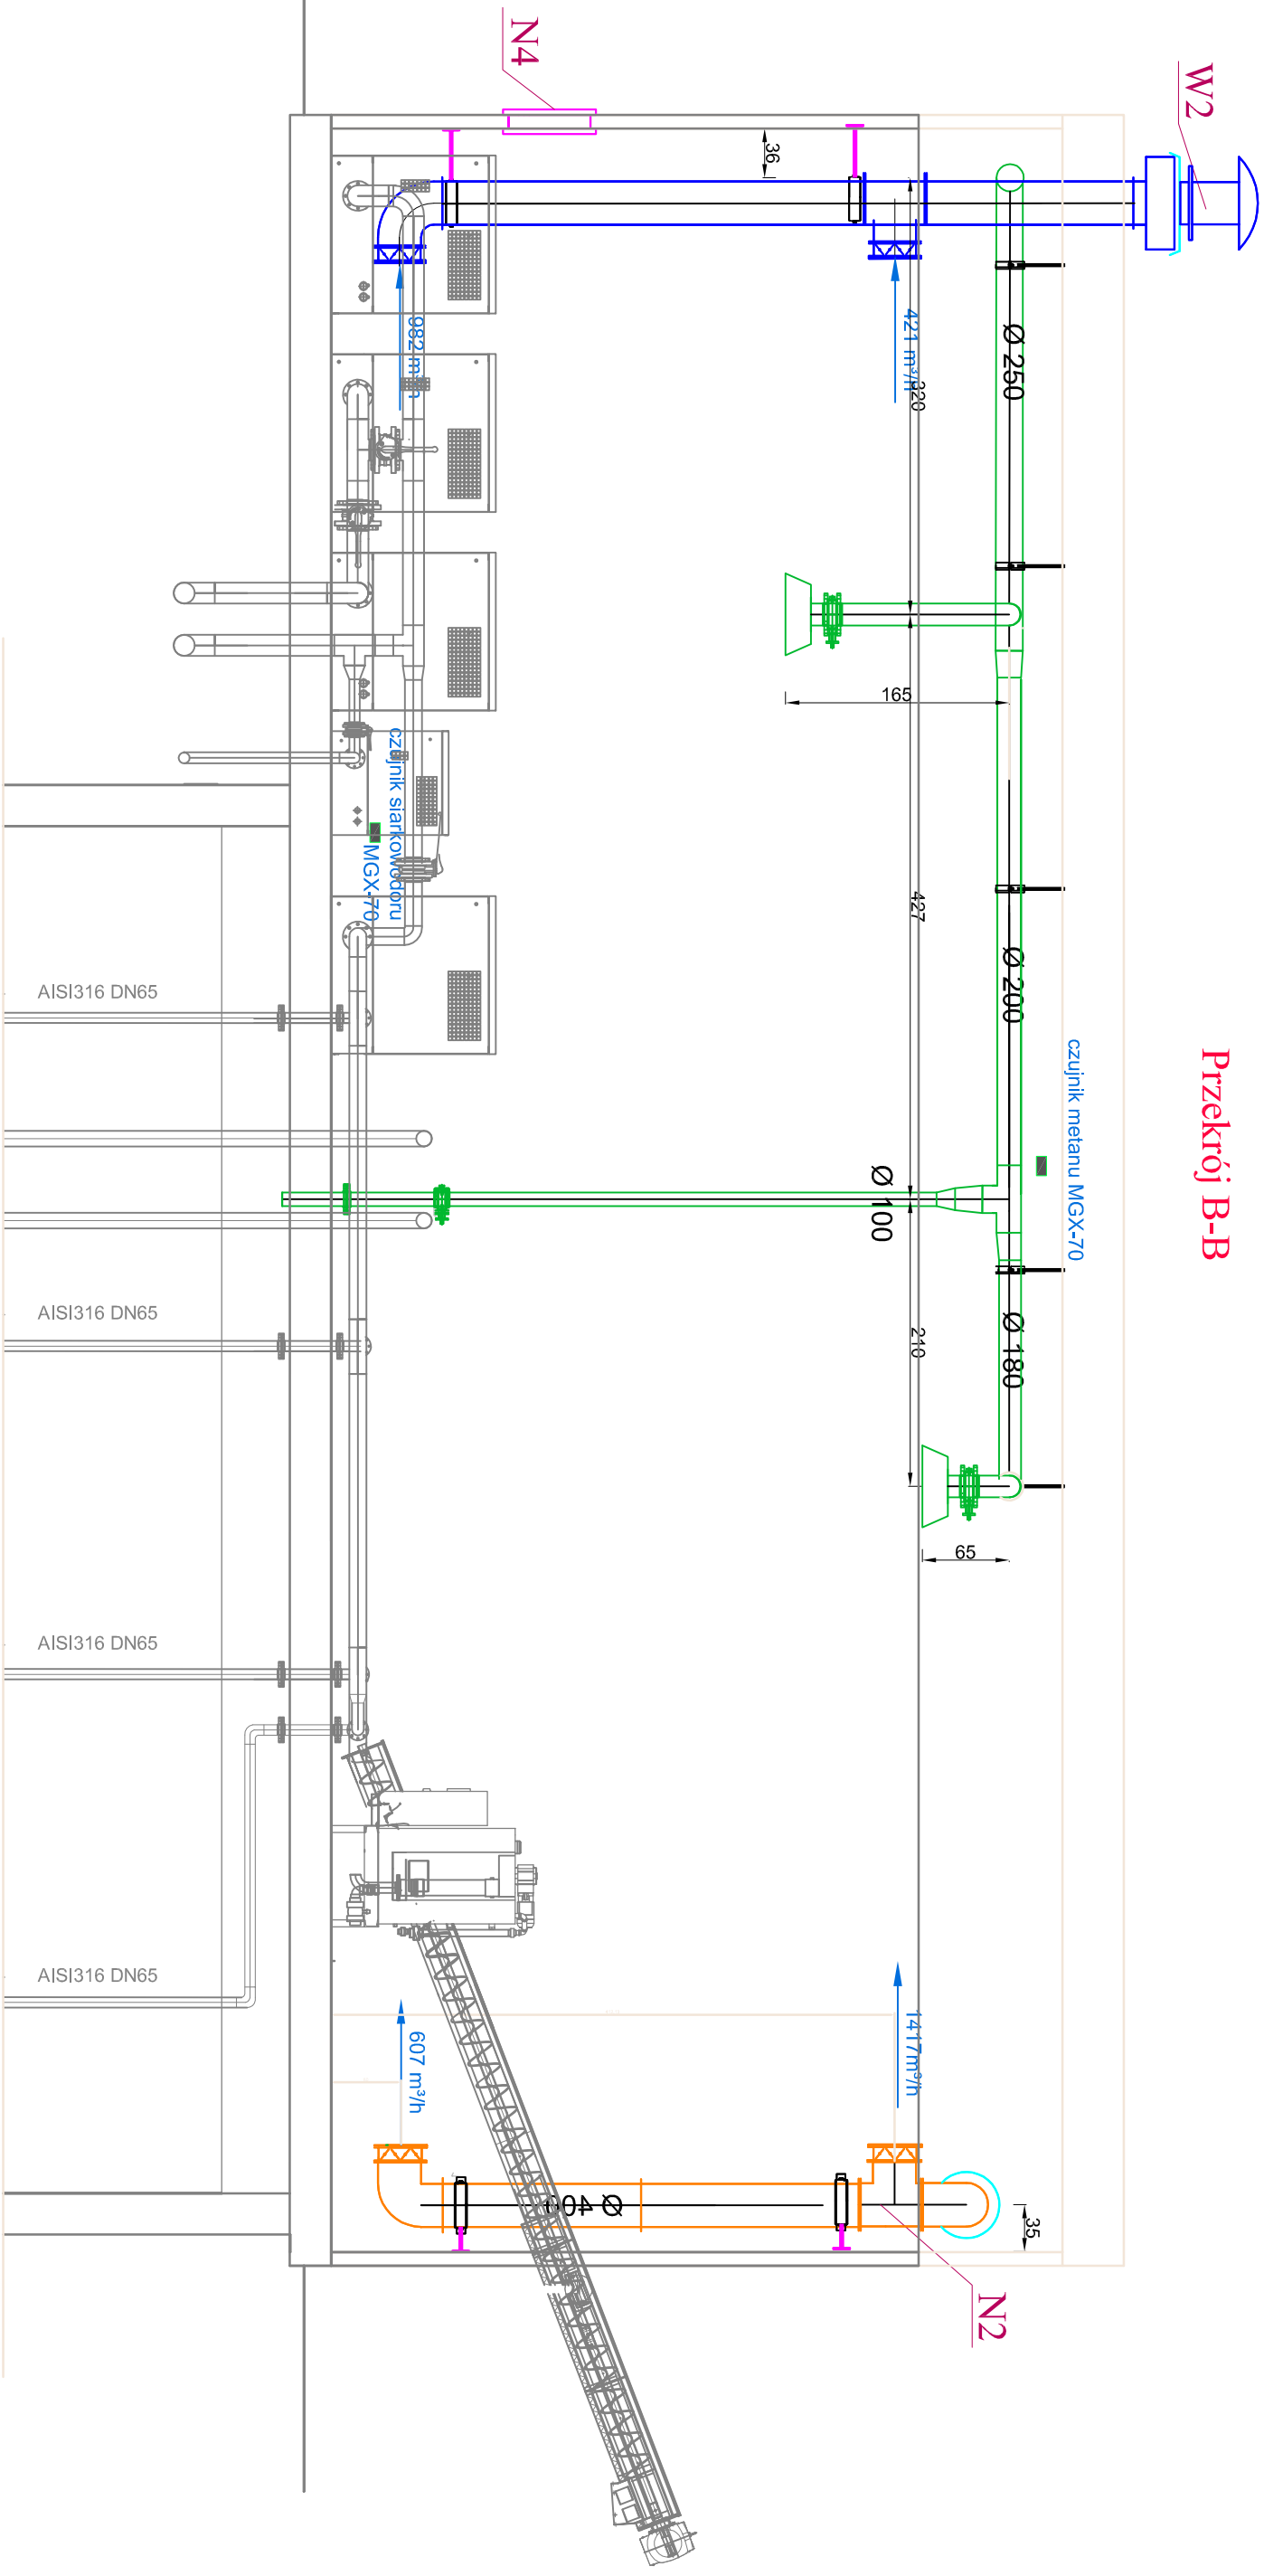

 <i>Integracja i inwestycje</i>				Nazwa inwestora			
Branża WENTYLACJA				Nazwa inwestycji Budowa oczyszczalni ścieków w Stalokuwie na dz. nr 168/6, gm. Lubasz			
Projektant mgr inż. Aleksandra Żółtowska				Tytuł projektu Budynek technologiczny, Ob.01, Przekrój B-B			
Wykonawca mgr inż. Paulina Bialecka				Etap projektu PW			
Skala 1:50				Arkusze/kiosz 1/1			
Data podpisu 05.09.2016				Wzruszku 3			
Opis projektu Uprawnienia KUP.0152/PW.OŚ.08 Uprawnienie do projektowania i wykonania robót w zakresie sieci i instalacji i urządzeń wodociąg, wodospirych, gazowych, wodociągów i kanalizacyjnych				Data podpisu 05.09.2016			
Opis projektu KUP.0065/PW.OŚ.08 Uprawnienie do projektowania i wykonania robót w zakresie sieci i instalacji i urządzeń wodociąg, wodospirych, gazowych, wodociągów i kanalizacyjnych				Data podpisu 05.09.2016			
Opis projektu mgr inż. Dominik Żółtowski				Data podpisu 05.09.2016			
Opis projektu mgr inż. Paulina Bialecka				Data podpisu 05.09.2016			