


Przekrój A-A

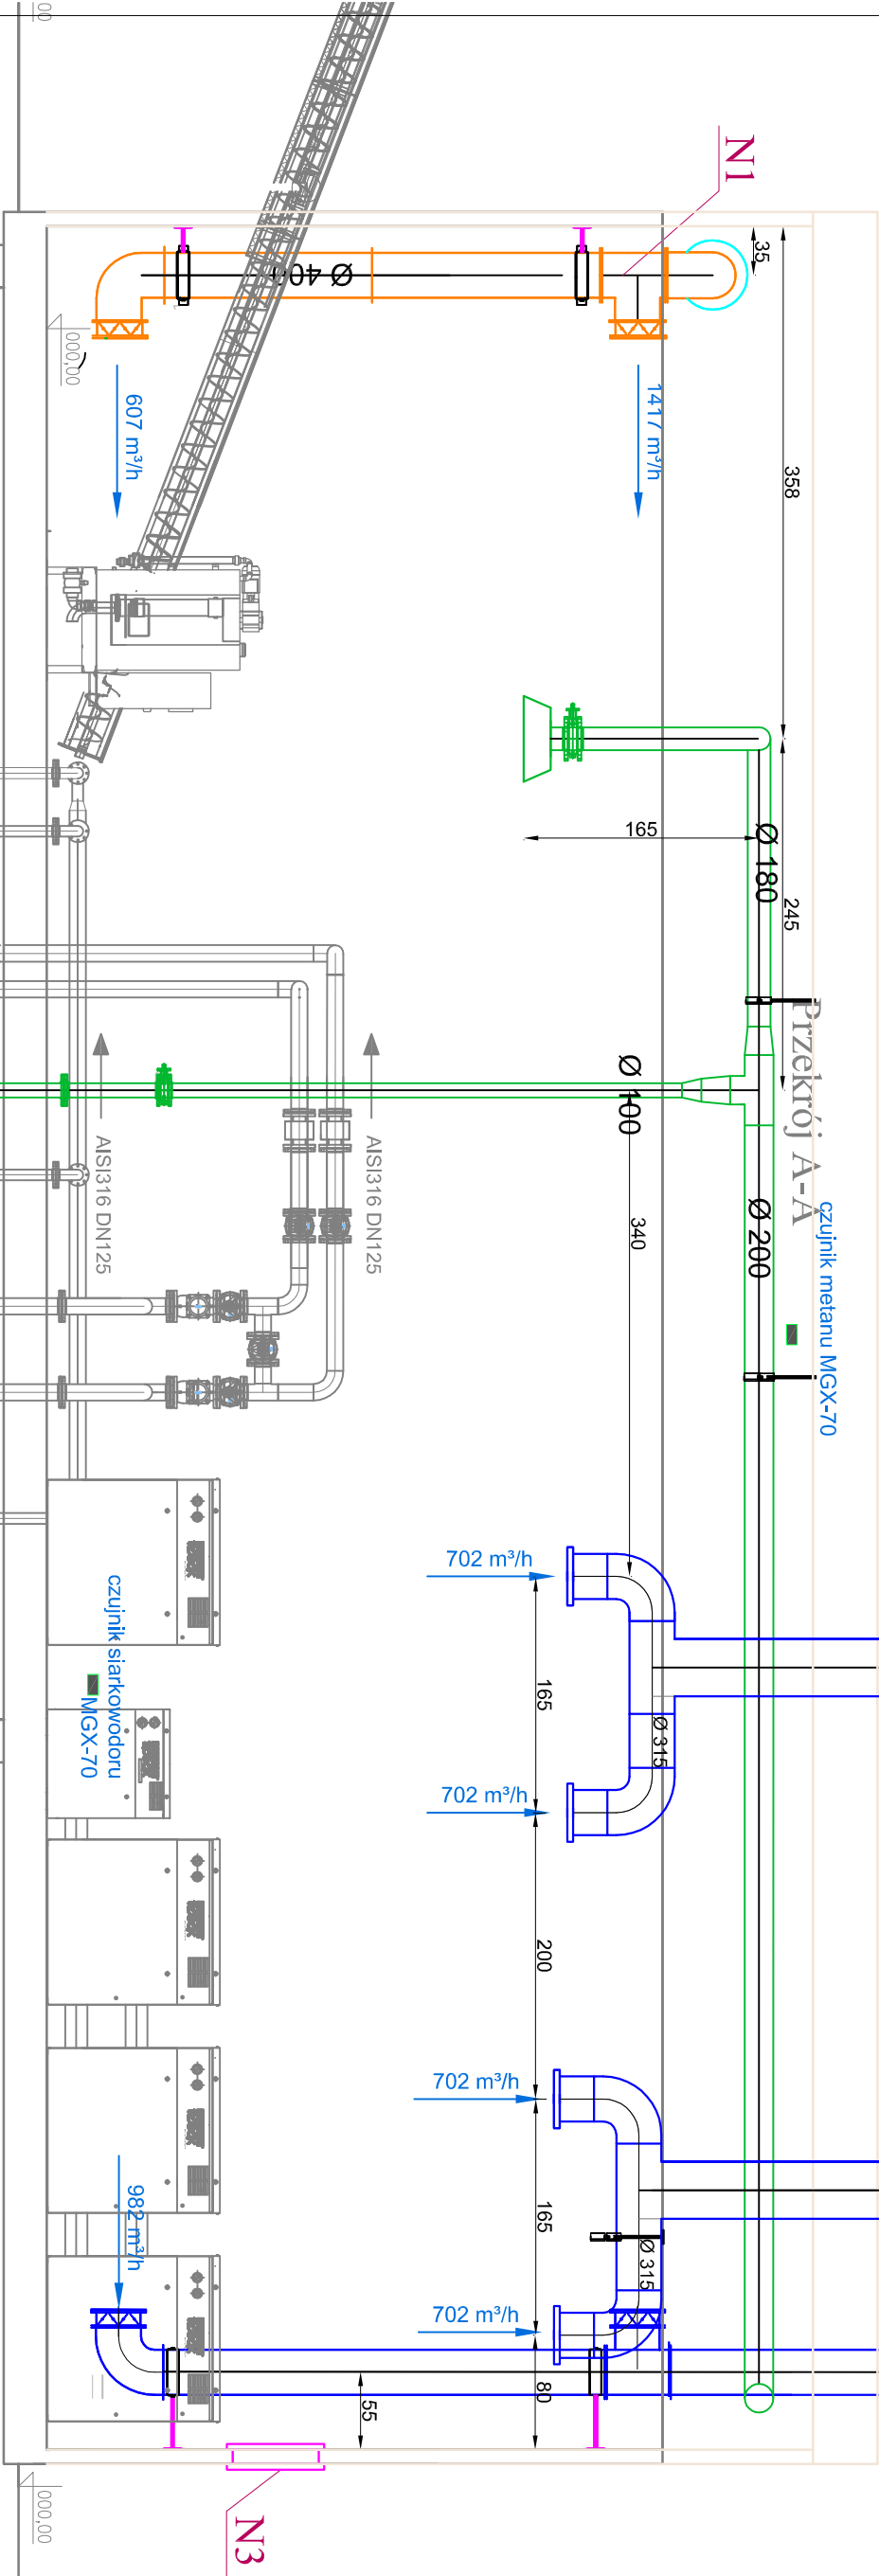

<div><div><div><div><div><div></div></div></div><div><div><div></div><div><div>ekowater</div></div></div><div><div><div>Inżynieria i Technologia</div></div></div></div></div><div><div><div><div><div><div></div></div></div><div><div><div></div><div><div>ekowater</div></div></div><div><div><div>Inżynieria i Technologia</div></div></div></div></div></div><div><div><div><div><div><div></div></div></div><div><div><div></div><div><div>ekowater</div></div></div><div><div><div>Inżynieria i Technologia</div></div></div></div></div></div></div></div></div></div>				Nazwa inwestora Gmina Lubasz, ul. B. Chrobrego 37, 64-720 Lubasz					
				Nazwa inwestycji Budowa oczyszczalni ścieków w Siatkowie na dz. nr 168 /6, gm. Lubasz					
Branda WENTYLACJA		Typ projektu Etap projektu PW		Skala 1 : 50		Arkusze/kuszy 1 / 1		Nr rysunku 2	
Projektował mgr inż. Aleksandra Żółkowska		Uprawnienia KUP/0152/PW/OŚ/08		Data podpisu 05.09.2016		Podpis			
Sprawdził mgr inż. Dominik Żółkowski		Uprawnienia KUP/0065/PW/OŚ/08		Data podpisu 05.09.2016		Podpis			
Opracował mgr inż. Paulina Bielecka		Uprawnienia KUP/0065/PW/OŚ/08		Data podpisu 05.09.2016		Podpis			