


MAPA DO CELÓW PROJEKTOWYCH
SKALA 1 : 500

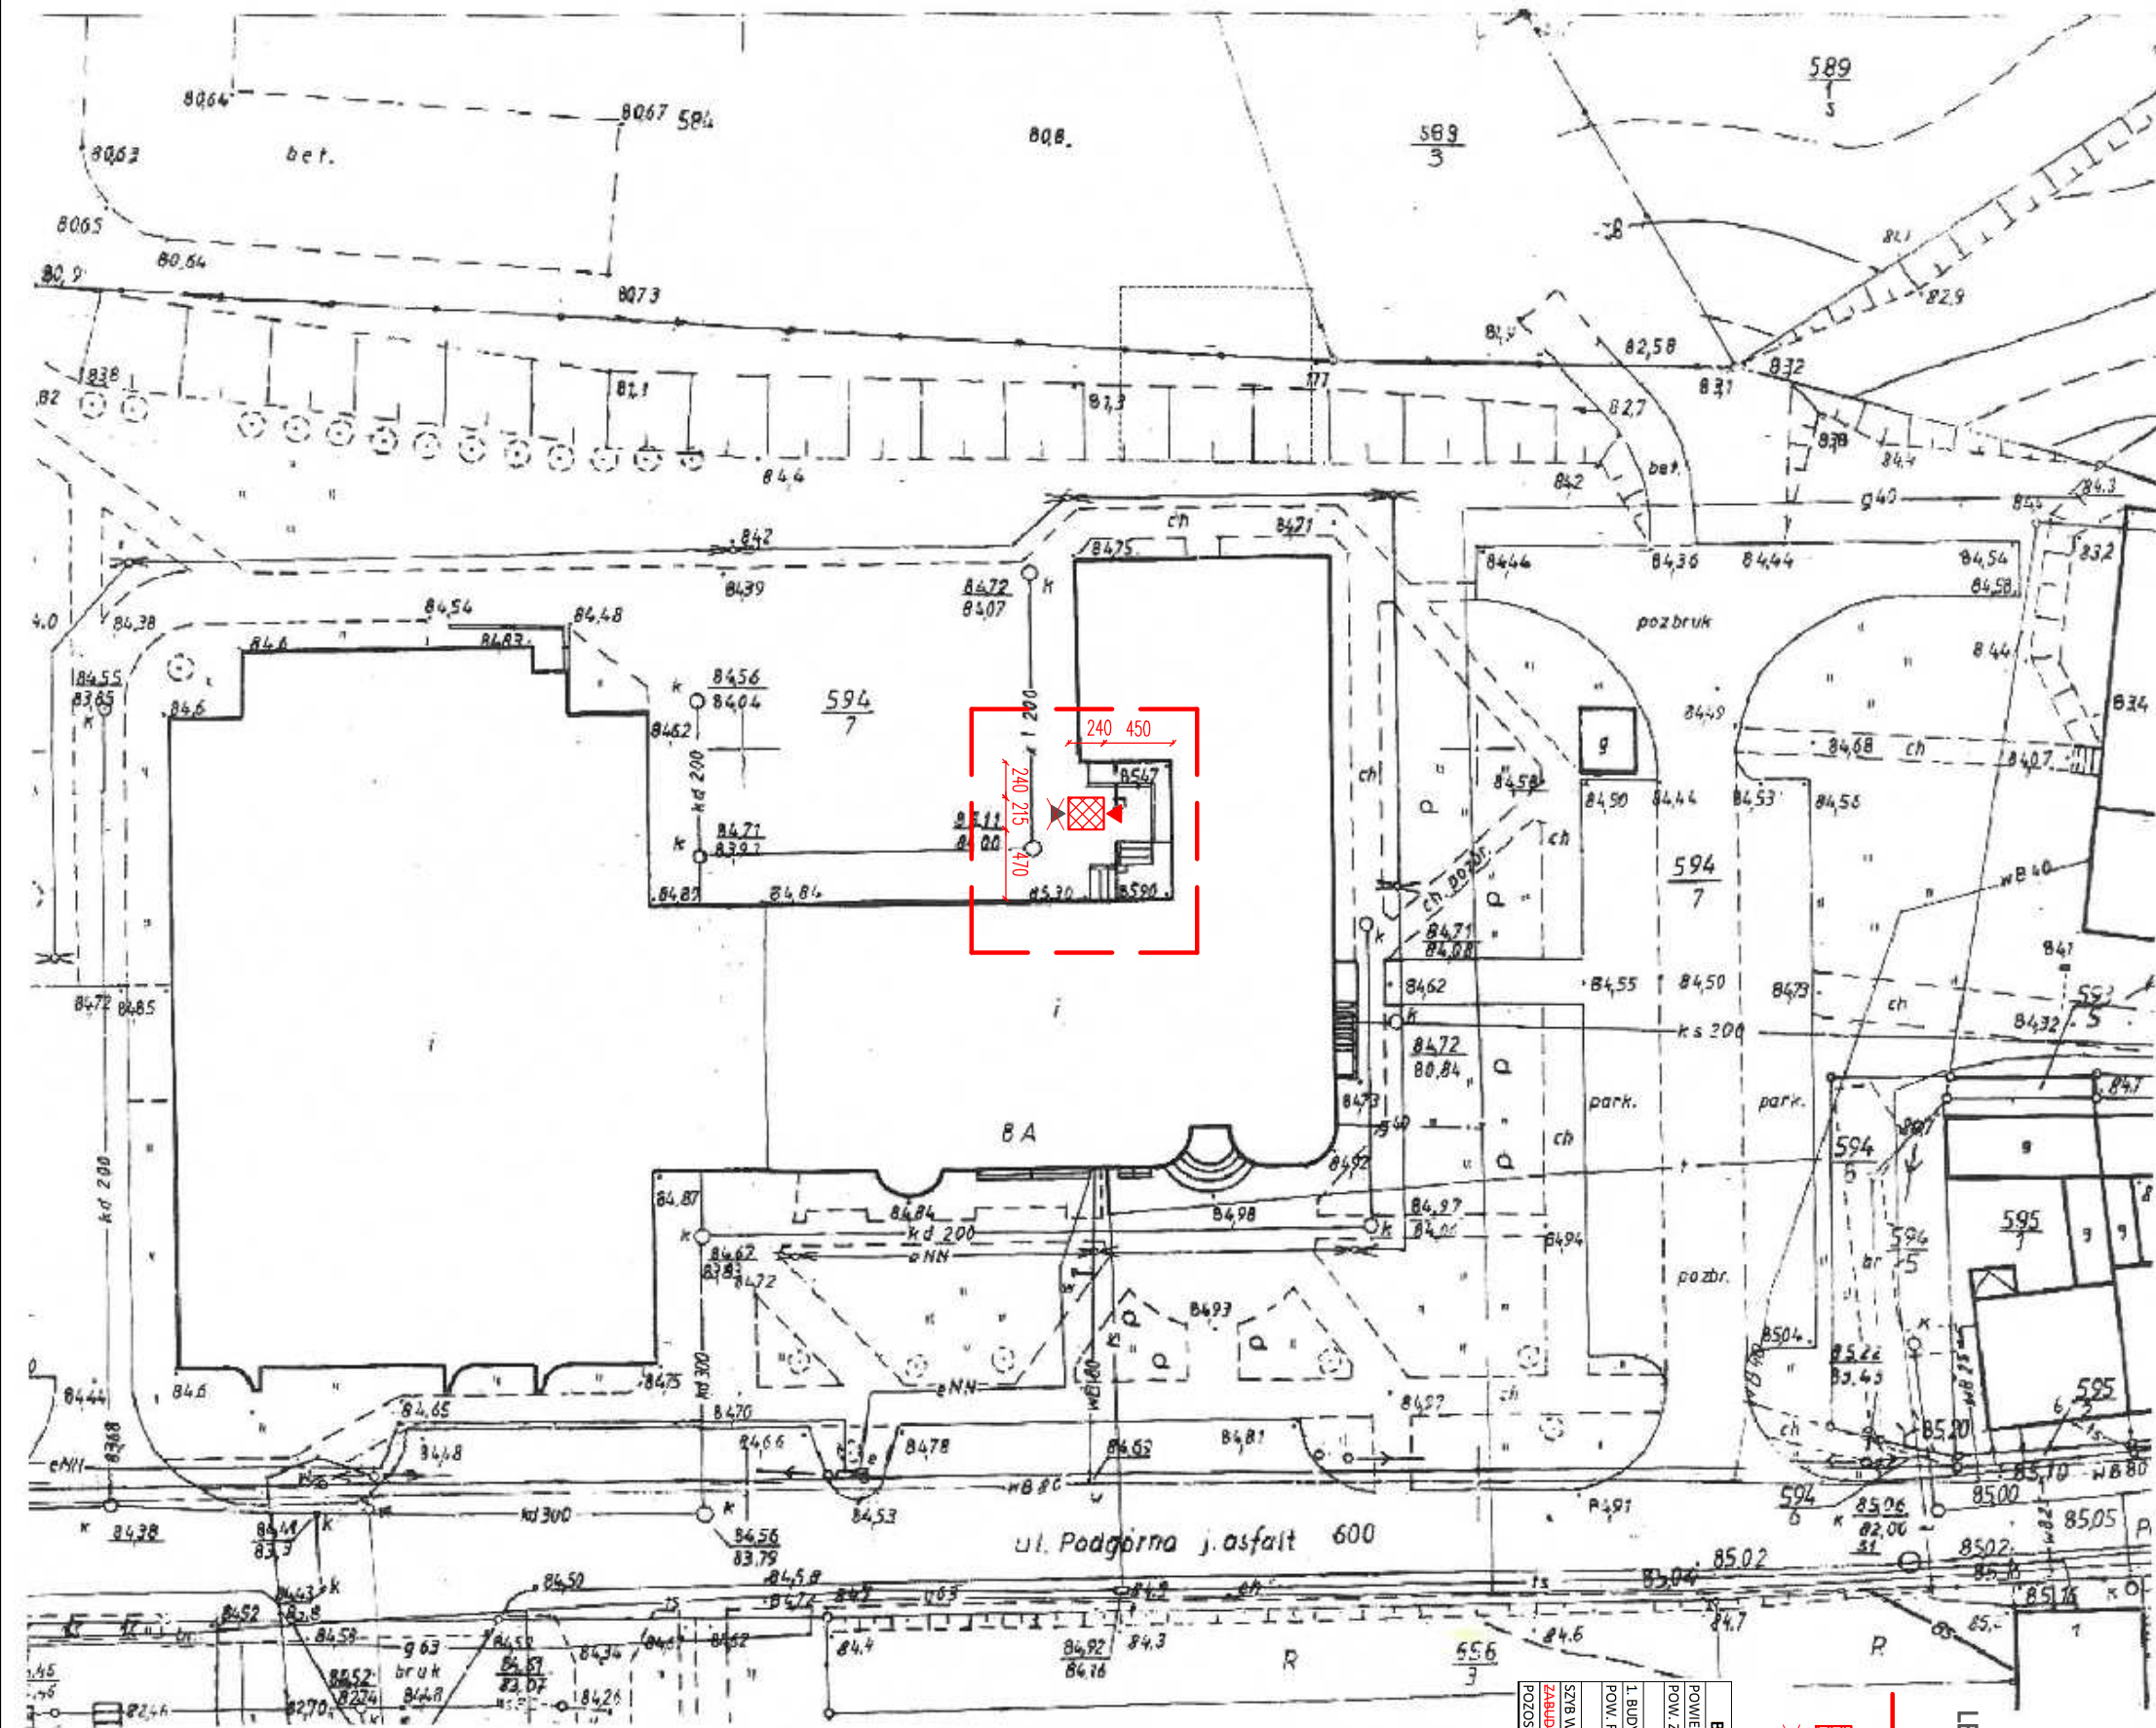

GMINA...LUBASZ 300205_2
OBREB...LUBASZ 0009
DZIAŁKA...594/7
POW : 1,1317 ha

sekcija 412.212.093.1

Układ współrzędnych 1965/4
Układ wysokości Kronsztadt
GK.6640.1088.2016
Stan na dzień ...28.06.2016.

Wykonawca

Poświadczam, że niniejszy dokument został
opracowany w wyniku prac geodezyjnych
i kartograficznych, których rezultaty zawiera operat
techniczny wpisany do ewidencji materiałów
państwowego zasobu geodezyjnego
i kartograficznego

STAROSTA CZARNKOWSKO - TRZCIANECKI

3002. 406. 42-44/2016

(identyfikator ewidencyjny materiału źródła – operatu technicznego)

30 CZE 2016

!Data wpisana opcjonalnie, techn. szczeg. do 3 lipca 2015 r. STAROSTY

Anna Mikolajewska
Specjalista ds. Geodetj

(imię, nazwisko i podpis osoby reprezentującej organ)

BILANS TERENU		[m ²]	[%]
POWIERZCHNIA DZIAŁKI		113,17	100,00%
POM. ZABUDOWY I STNIEJĄCEJ		2727,43	24,10%
w tym:			
1. BUDNIEC GIMNAZJUM		2727,43	24,10%
POM. ROZBUDOWY		5,16	0,05%
w tym:			
SZRB WINDY		5,16	0,05%
ZABUDOWA ALUMINIOWA		72,29	0,64%
POZOSTAŁA CZĘŚĆ TERENU		8584,41	75,85%

LEGENDA:

ZAKRES OPRACOWANIA

PROJEKTOWANY SZYB WINDY

DRZWI WEJŚCIOWE PO ZMIANIE

	
<h1 style="text-align: center;">budconsult</h1>	
<p style="text-align: center;">DORADZTWO BUDOWLANE</p>	
<p>Jednostka projektowa</p>	<p>budconsult DORADZTWO BUDOWLANE ul. B. Chrobrego 29 64-720 LUBASZ TEL. 664 510 466</p>
<p>Nazwa inwestycji</p>	<p>BUDOWNA WINDY OSOBOWEJ PRZY BUDYNKU GIMNAZJUM W LUBASZU</p>
<p>Adres inwestycji</p>	<p>ul. Podgórną 8A, 64-720 LUBASZ DZ. 504/7</p>
<p>Inwestor</p>	<p>GMINA LUBASZ ul. CHROBREGO 37, 64 – 720 LUBASZ</p>
<p>Tytuł rysunku</p>	<p>PROJEKT ZAGOSPODAROWANIA TERENU</p>
<p>ARCHITEKTURA</p>	<p>mgr inż. arch. INOŃA KINORSKA upr. bud. 54 / 09 / DOA</p>
<p>KONSTRUKCJA</p>	<p>inż. ZBIGNIEW MAGCIEŃSKI upr. bud. 7131 / 32 / 56 / PW / 2001</p>
<p>Stadium</p>	<p>Data</p>
<p>BUDOWLANĄ</p>	<p>01.2018</p>
<p>BUDOWLANĄ</p>	<p>01.2018</p>
<p>Skala</p>	<p>1:500</p>
<p>Nr rysunku</p>	<p>PZT – 01</p>

RYСУNEK ZAMIENNY
29.01.2018 r.