

MAPA DO CELÓW PROJEKTOWYCH


skala : 1: 500

sekcja: 412.212.212

Województwo : wielkopolskie
Powiat : czarnkowsko - trzcianecki
Jednostka ewidencyjna : 300205_2 LUBASZ
Obręb : 0011 NOWINA
Ark : 2
Działka : 237/1
Pow : 0,0270
Kw : PO2T/00041732/3
Układ współrzędnych prostokątnych płaskich 1965-4
Układ współrzędnych wysokości Kronsztadt
Data opracowania mapy 16.03.2017
GK 6640.416. 2017

Nie wyklucza się istnienia w terenie innych
nie wykazanych na mapie urządzeń podziemnych,
które nie były zgłoszone do inwentaryzacji lub
o których brak jest informacji w inst. branżowych.
NIE BADANO SŁUŻEBNOŚCI GRUNTOWYCH.

Usługi GEODEZYJNE
Jarosław Włodek
64-720 LUBASZ, ul. Zielona 3c
tel. 608 875 901
NIP 763.101.47.01
GEODETA UPRAWNIENY
Świadectwo G.G.K. Nr 18507
64-22111 LUBASZ

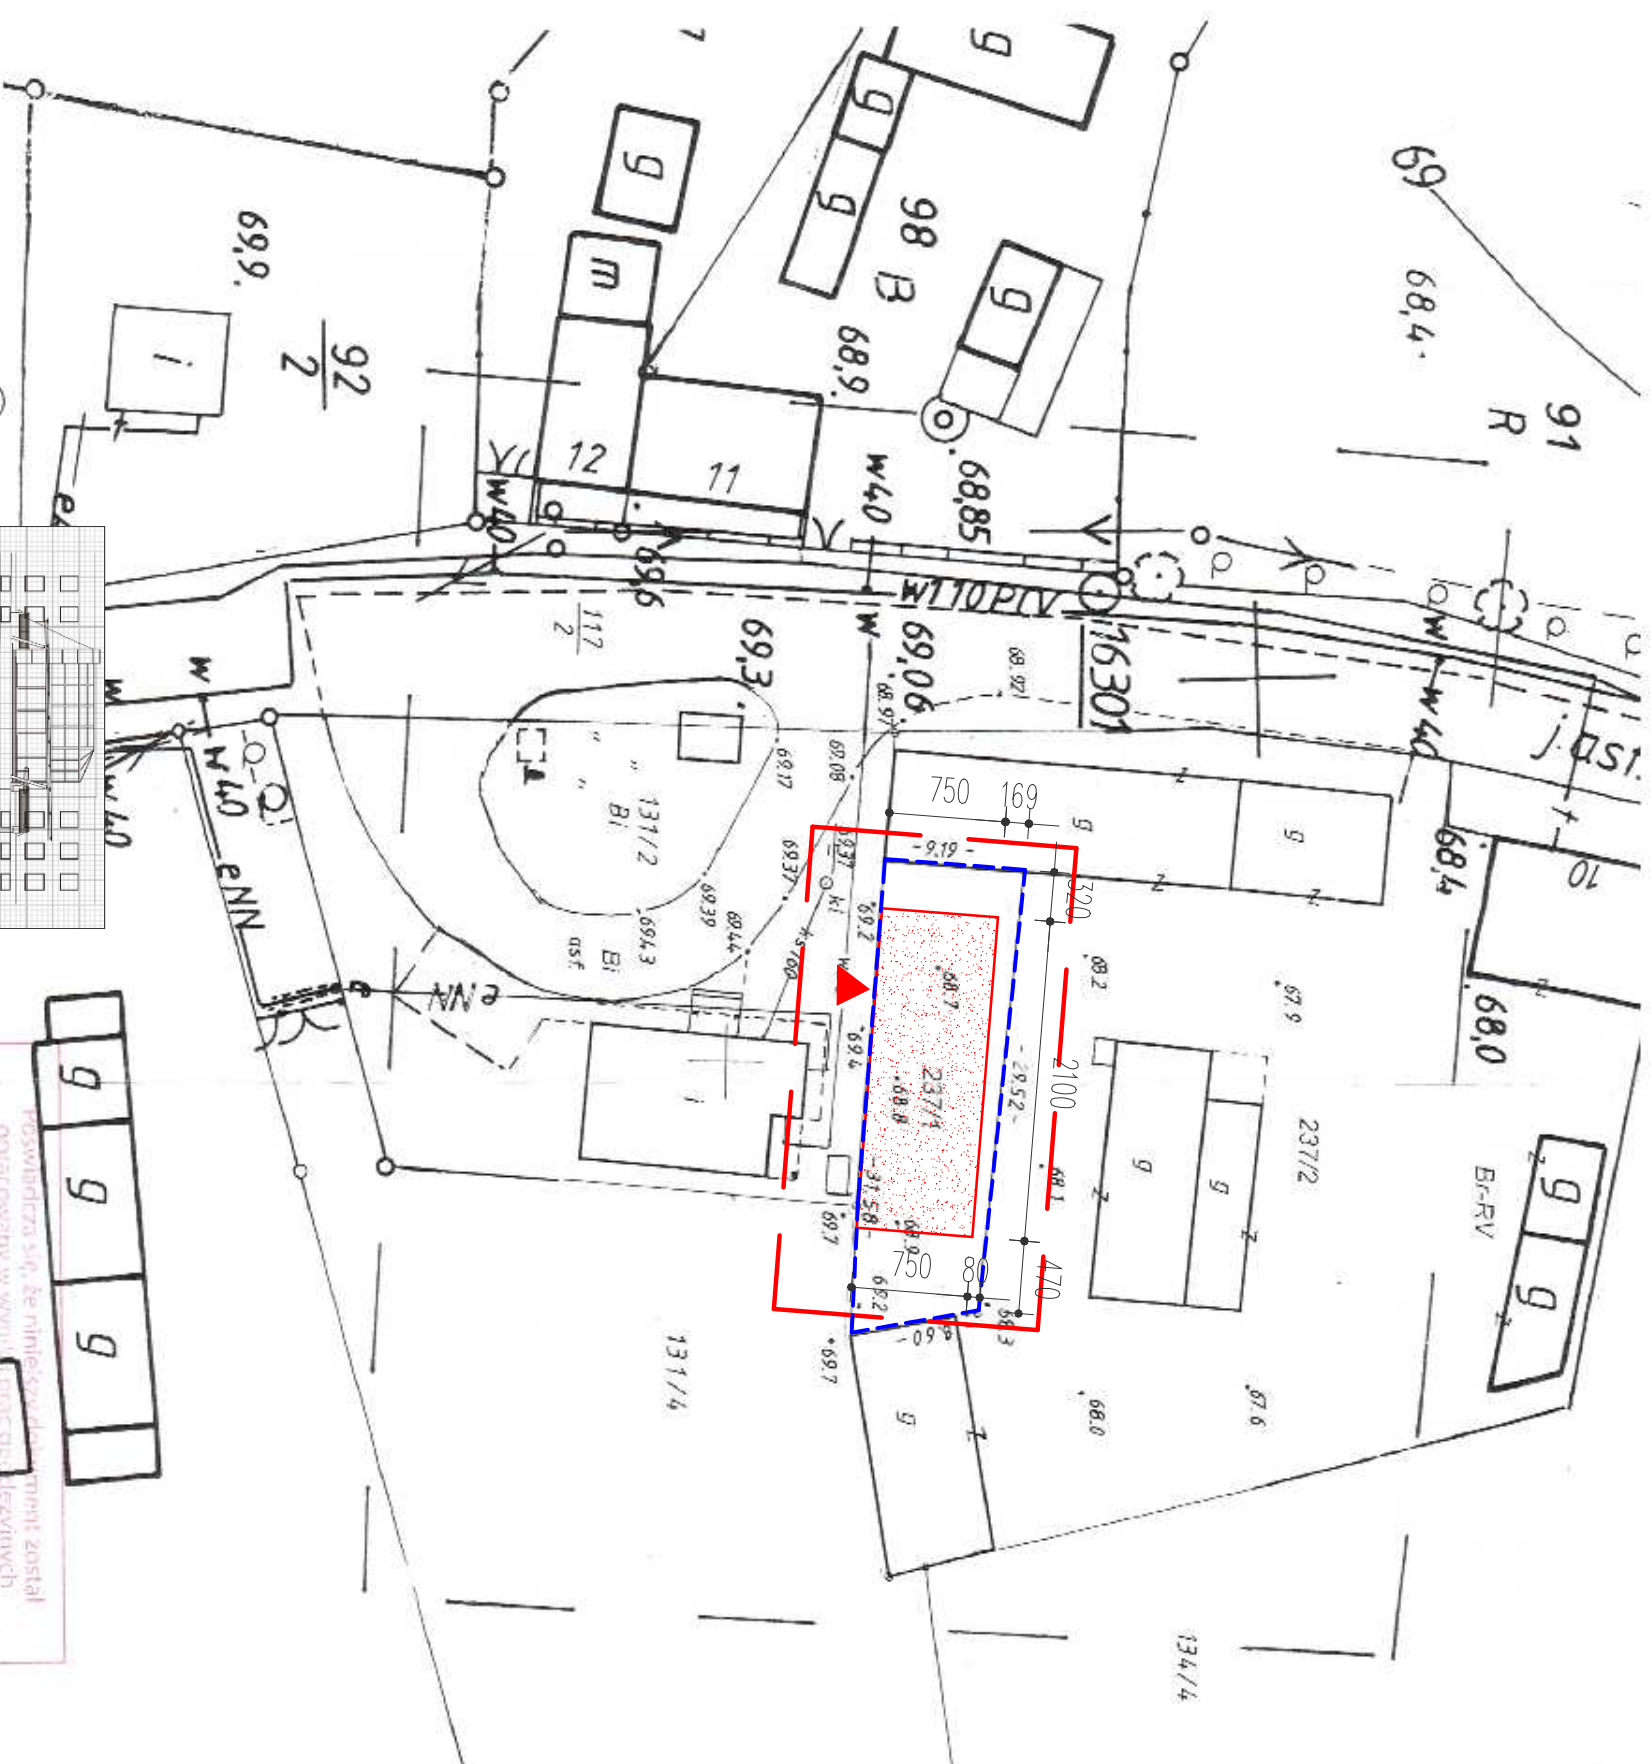

LEGENDA:

- powierzchnie projektowane
posek 0,2 - 2,0 mm gr. min. 30 cm
bezpieczna wysokość upodku 100 cm
- zakres opracowania
- ▲ projektowane wejście na teren obiektu
- granica działki

Jednostka projektowa	budconsult DORADZTWO BUDOWLANE
Teren	Budowa i przebudowa placów zabaw na terenie Gminy Lubasz
Nazwa inwestycji	PLAC ZABAW WRAZ Z ZAGOSPODAROWANIEM TERENU
Adres inwestycji	NOWINA, gm. LUBASZ działka nr 231/1
Inwestor	GMINA LUBASZ ul. B. Chrobrego 37, 64-720 Lubasz
Typu rys.	PLAN ZAGOSPODAROWANIA TERENU LOKALIZACJA INWESTYCJI
Projektował	mgr inż arch. IWONA KINIOŃSKA upr. bud. 5408DD0A
Opracował	tech. bud. BLAZEJ WRÓŻ upr. bud. 713220W/2002
Data	04.2017
Stadium	ARCHITEKTURA
Budowlaw	PZT - 01

Proszę o potwierdzenie, że niniejszy dokument został
opracowany w wyniku projektu inwestycyjnego
i kartograficznego, który jest załącznikiem do projektu
technicznego wpisanego do ewidencji map i planów
państwowego zarządu geodezyjnego
i kartograficznego

STAROSTA CZARNKOWSKO - TRZCIANECKI

P. 3002.2017.427

21 MAR 2017

Identyfikator ewidencyjny numer planu zabudowy - operatu technicznego

(Data wpisania projektu i planu zabudowy do ewidencji map i planów państwowego zarządu geodezyjnego i kartograficznego)

mgr inż. Jarosław Włodek
GEODETA UPRAWNIENY
Świadectwo G.G.K. Nr 18507
64-22111 LUBASZ