


Jeziaro Wielkie

W.
16

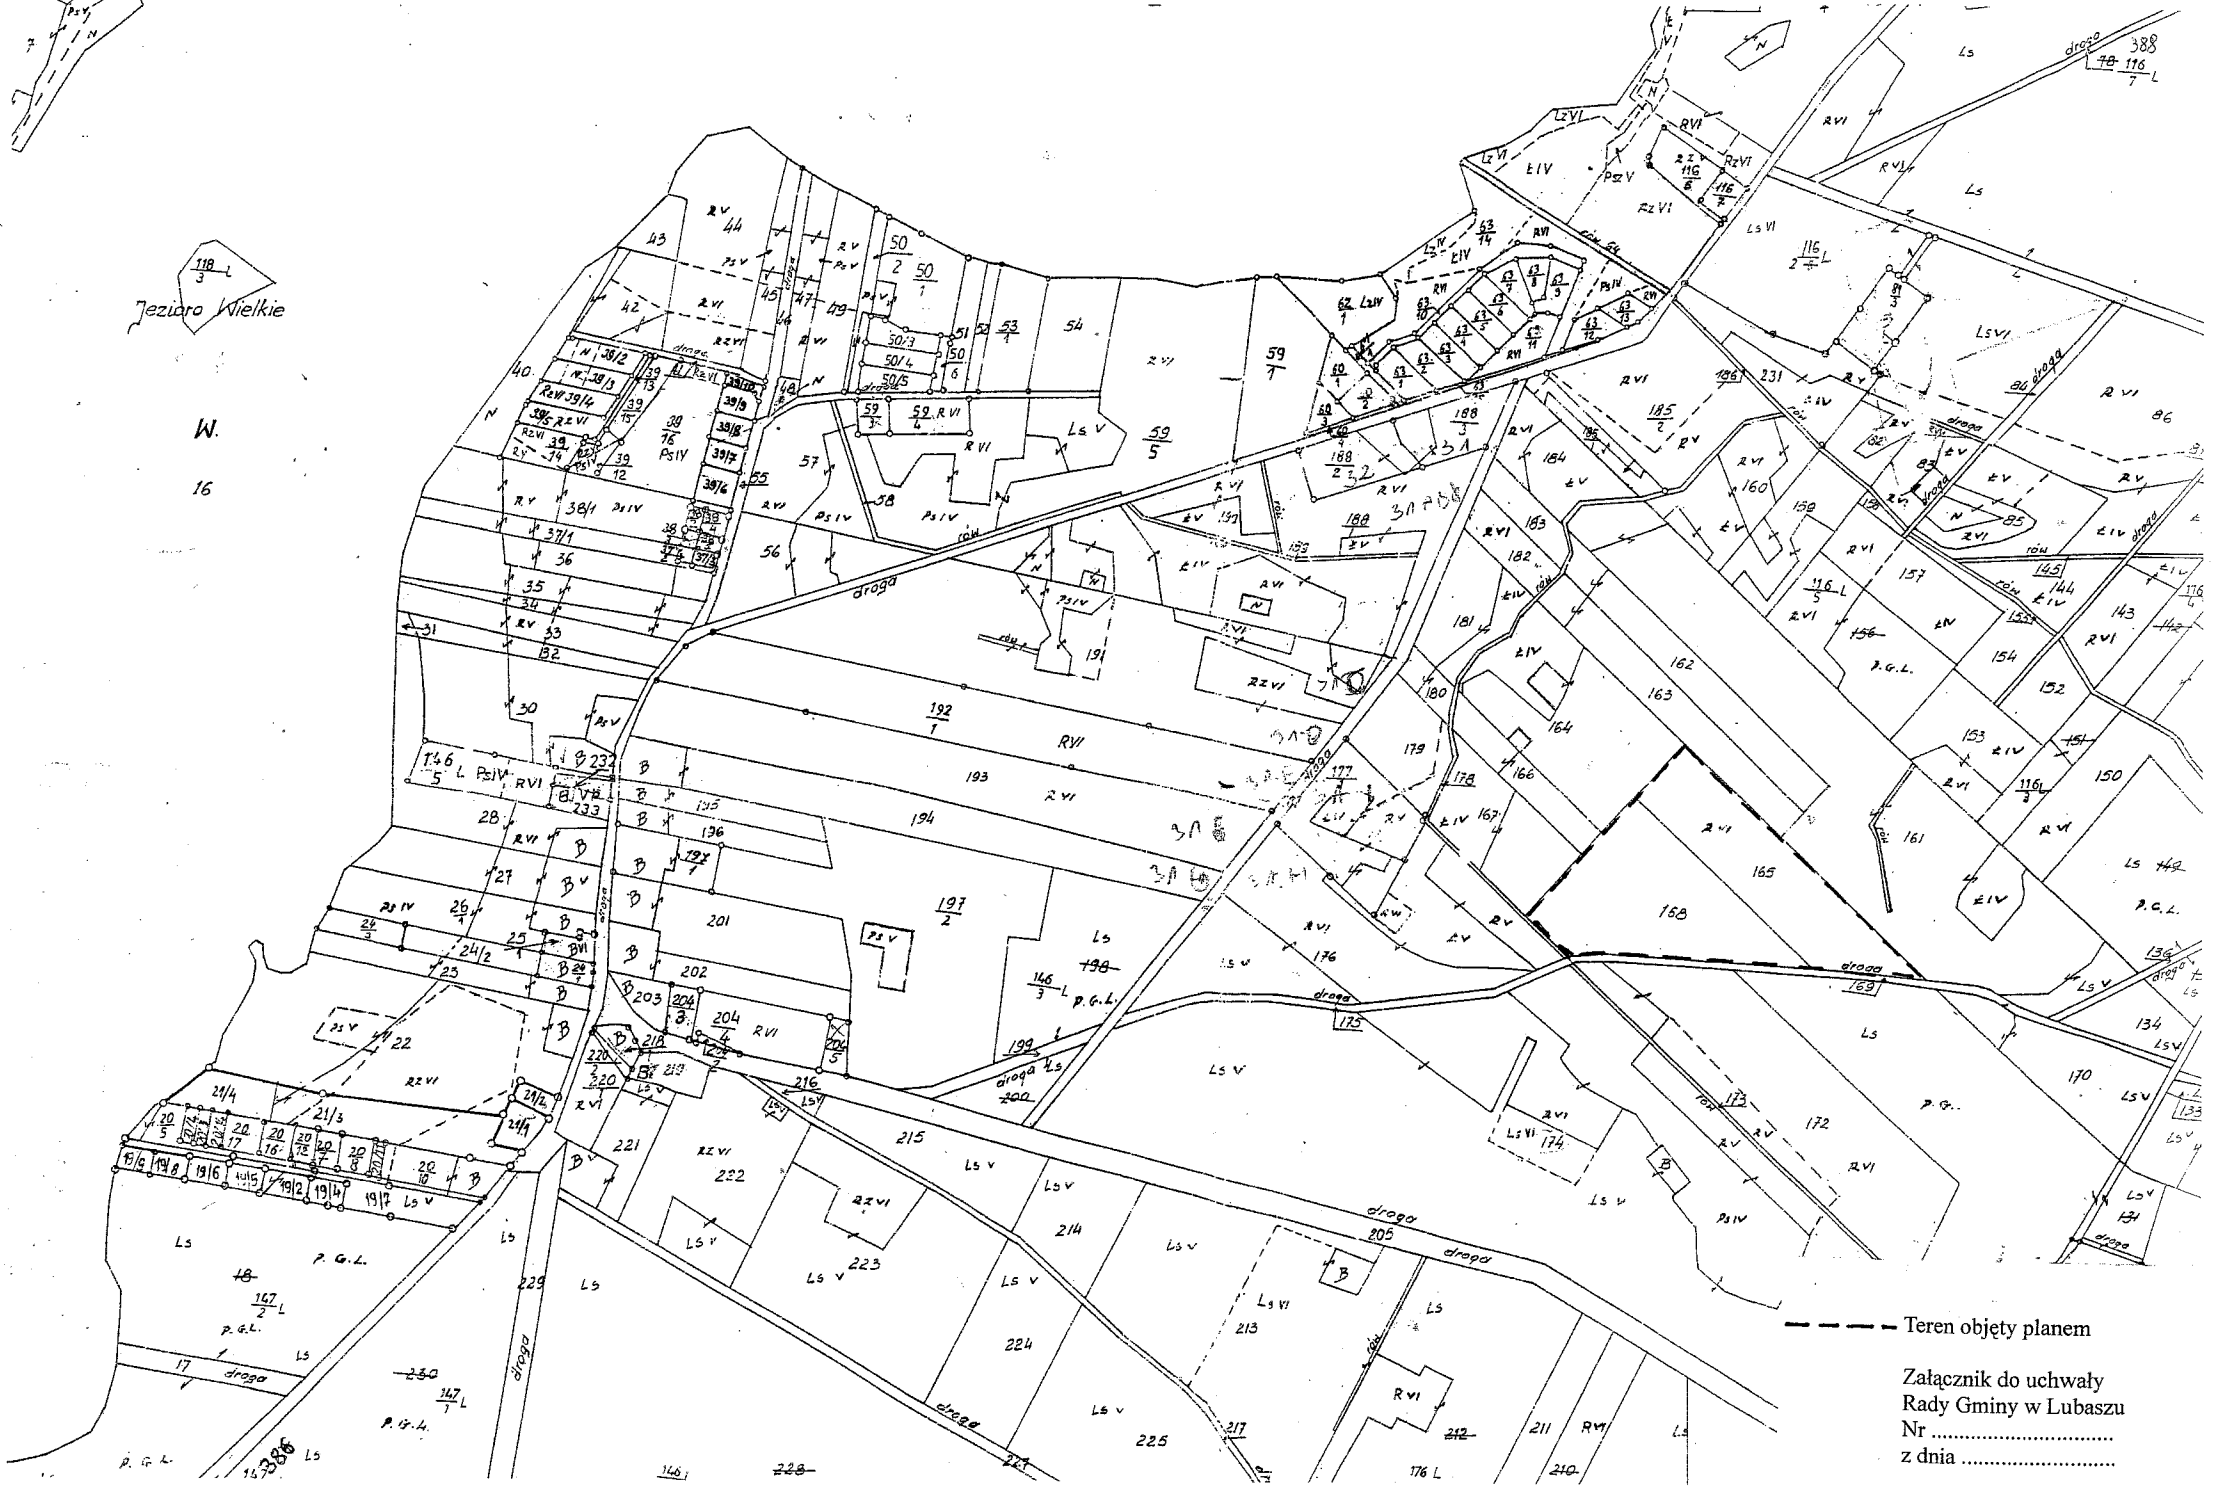

----- Teren objęty planem

Załącznik do uchwały
Rady Gminy w Lubaszu
Nr
z dnia