


ZMIANA MIEJSCOWEGO PLANU ZAGOSPODAROWANIA PRZESTRZENNEGO W OBRĘBIE WSI LUBASZ I GORAJ

ZALĄCZNIK NR 3 DO UCHWAŁY NR XIX/205/09
RADY GMINY W LUBASZU Z DNIA 24 KWIETNIA 2009r.

SKALA 1:1000

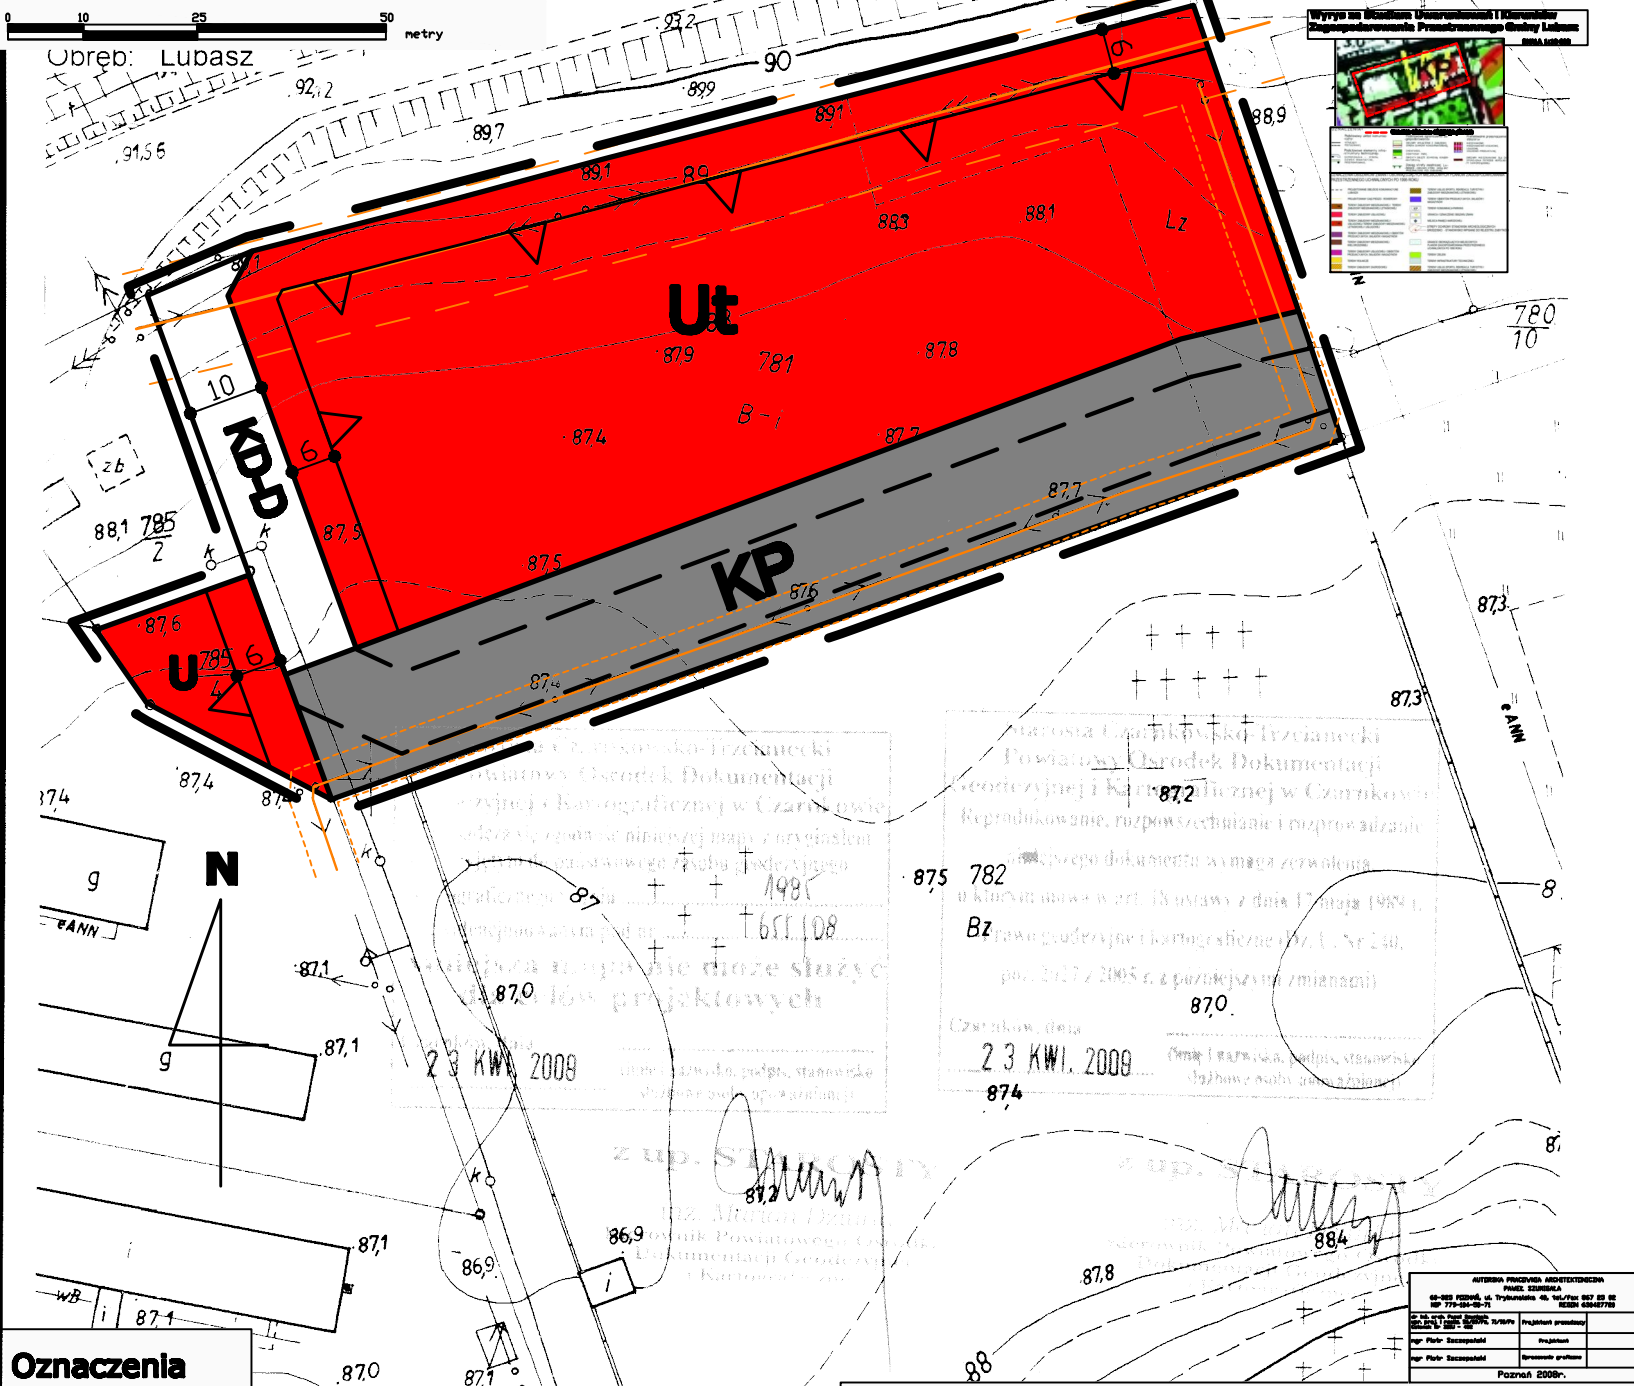

Oznaczenia

- | | | | |
|--|---|--|---|
| | Granica obszaru objętego planem | | KP Tereny parkingu |
| | Nieprzekraczalna linia zabudowy | | KD-D Tereny drogi publicznej klasy drogi dojazdowej |
| | Linie rozgraniczające tereny o różnym przeznaczeniu lub różnych zasadach zagospodarowania | | Srefta oddziaływania linii elektromagnetycznej NN |
| | U Tereny zabudowy usługowej | | Srefta oddziaływania linii elektromagnetycznej SN |
| | Ut Tereny usług turystyki | | |