
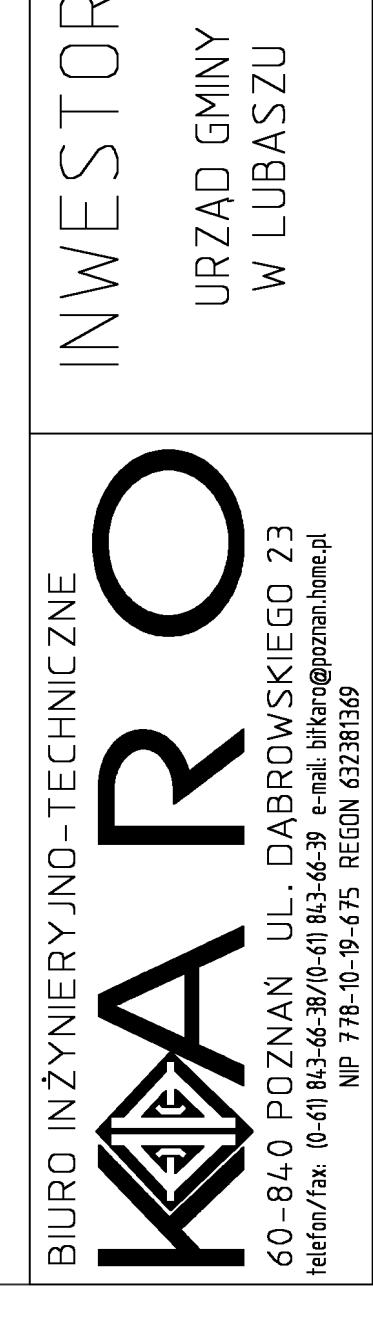


km 4+934,61 - km 5+504,71

- ① warstwa ścieralna z betonu asfaltowego gr. 5 cm
- ② podbudowa zasadnicza z betonu asfaltowego gr. 13 cm
- ③ podbudowa pomocnicza z kruszywa łamaneego
- ④ stabilizowanego mechanicznie gr. 20 cm
- ⑤ kostka betonowa brukowa gr. 6 cm
- ⑥ podsyphka piaskowa gr. 5 cm

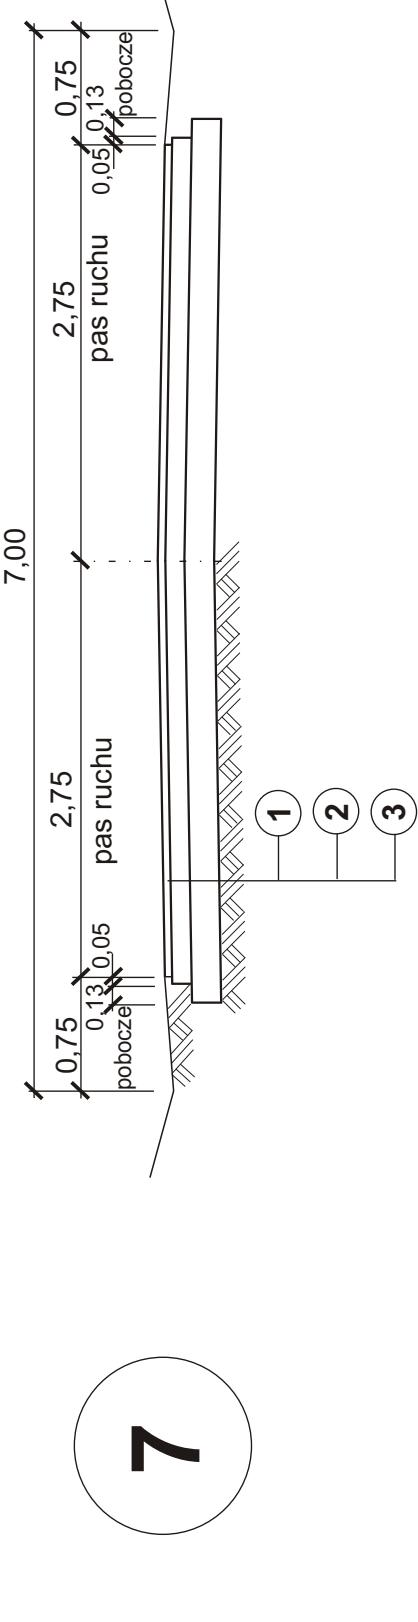

INWESTYCJA: Budowa drogi Stajkowo - Antoniewo - Krucz

RYSUNEK:	PRZEKROJE NORMALNE	NR 193
STANOWISKO	IMIE I NAZWISKO	NR UPRAWNIENI I SPECJALNOŚĆ
Projektant	mgr inż. Czesław Chorąży	NN-8345/430/81 konstr. - inż.
Opracownik	Rafał Wiśta	15.10.06
Opracownik		
Sprawdzający		
BRANŻA Drogowa	STADUM PB	ROK DOPROWADZANIA 2006
		NR UMOWY 55/06
		SKALA 1:50

km 0+000,00 - km 0+514,88
odcinek od drogi Stajkowo - Krucz do Antoniewa`

