



PRZEKRÓJ POPRZECZNY

skala 1:50

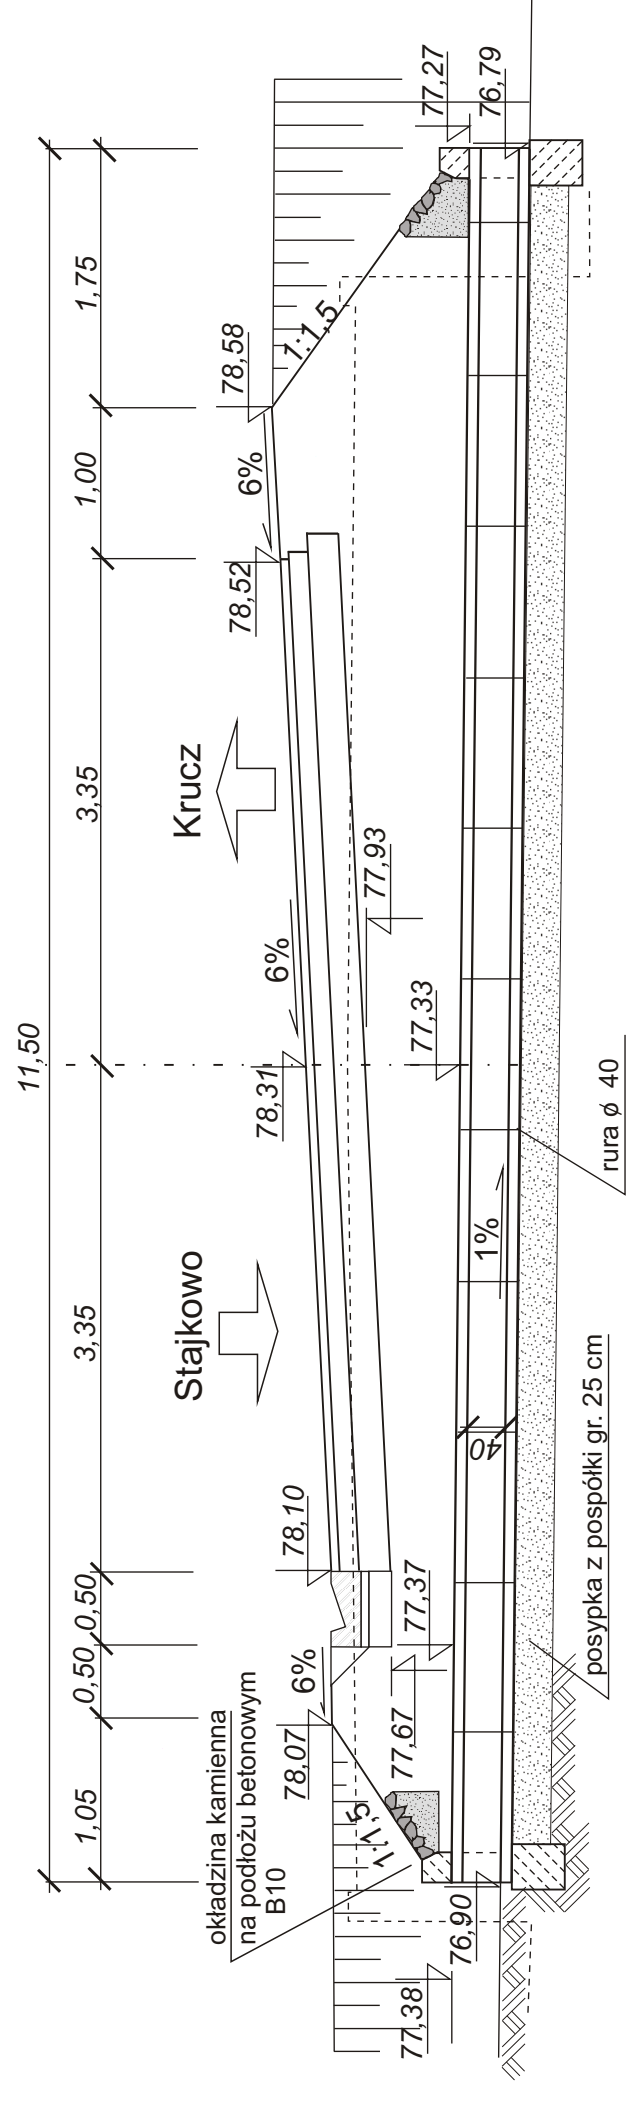


WIDOK OD CZOŁA

skala 1:10

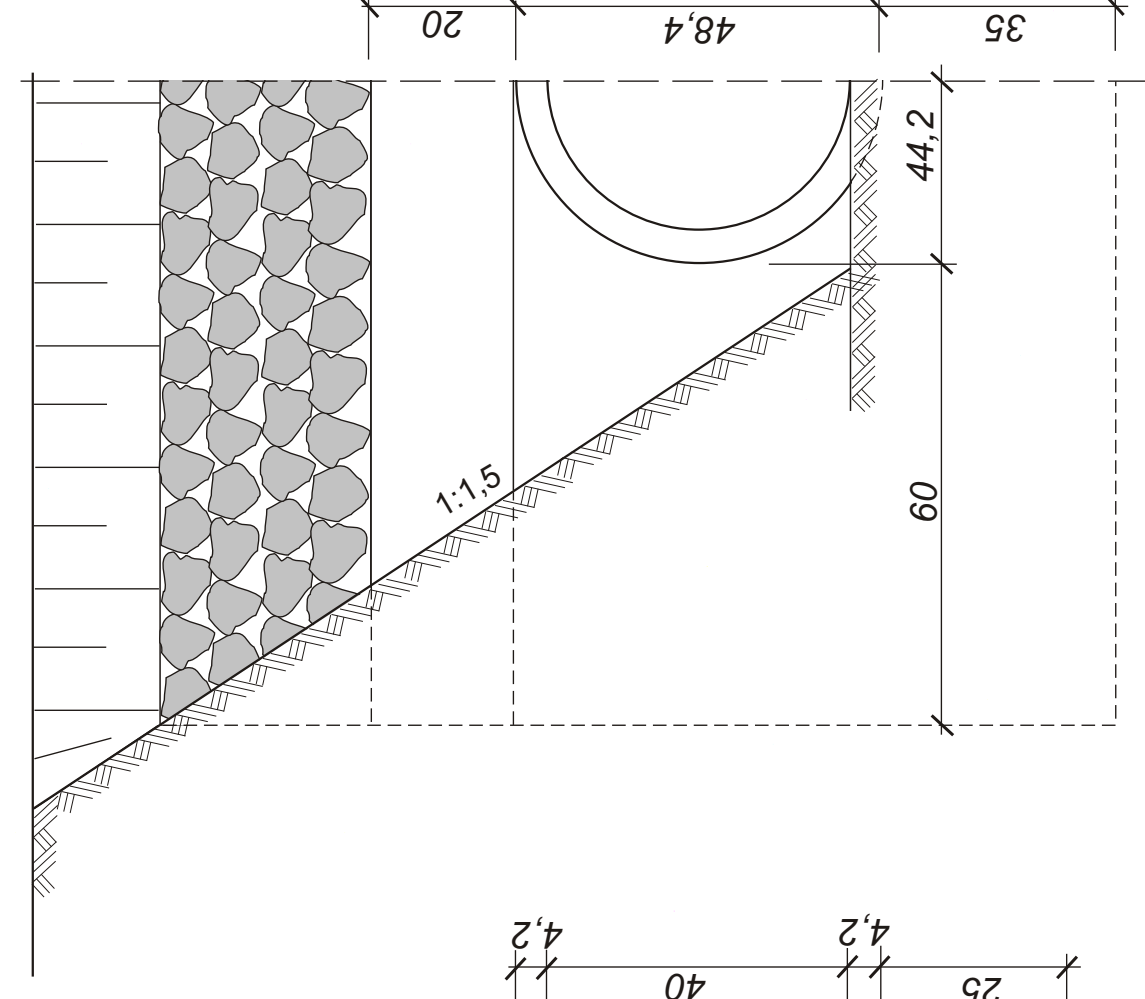

PRZEKRÓJ PODŁUŻNY

skala 1:10

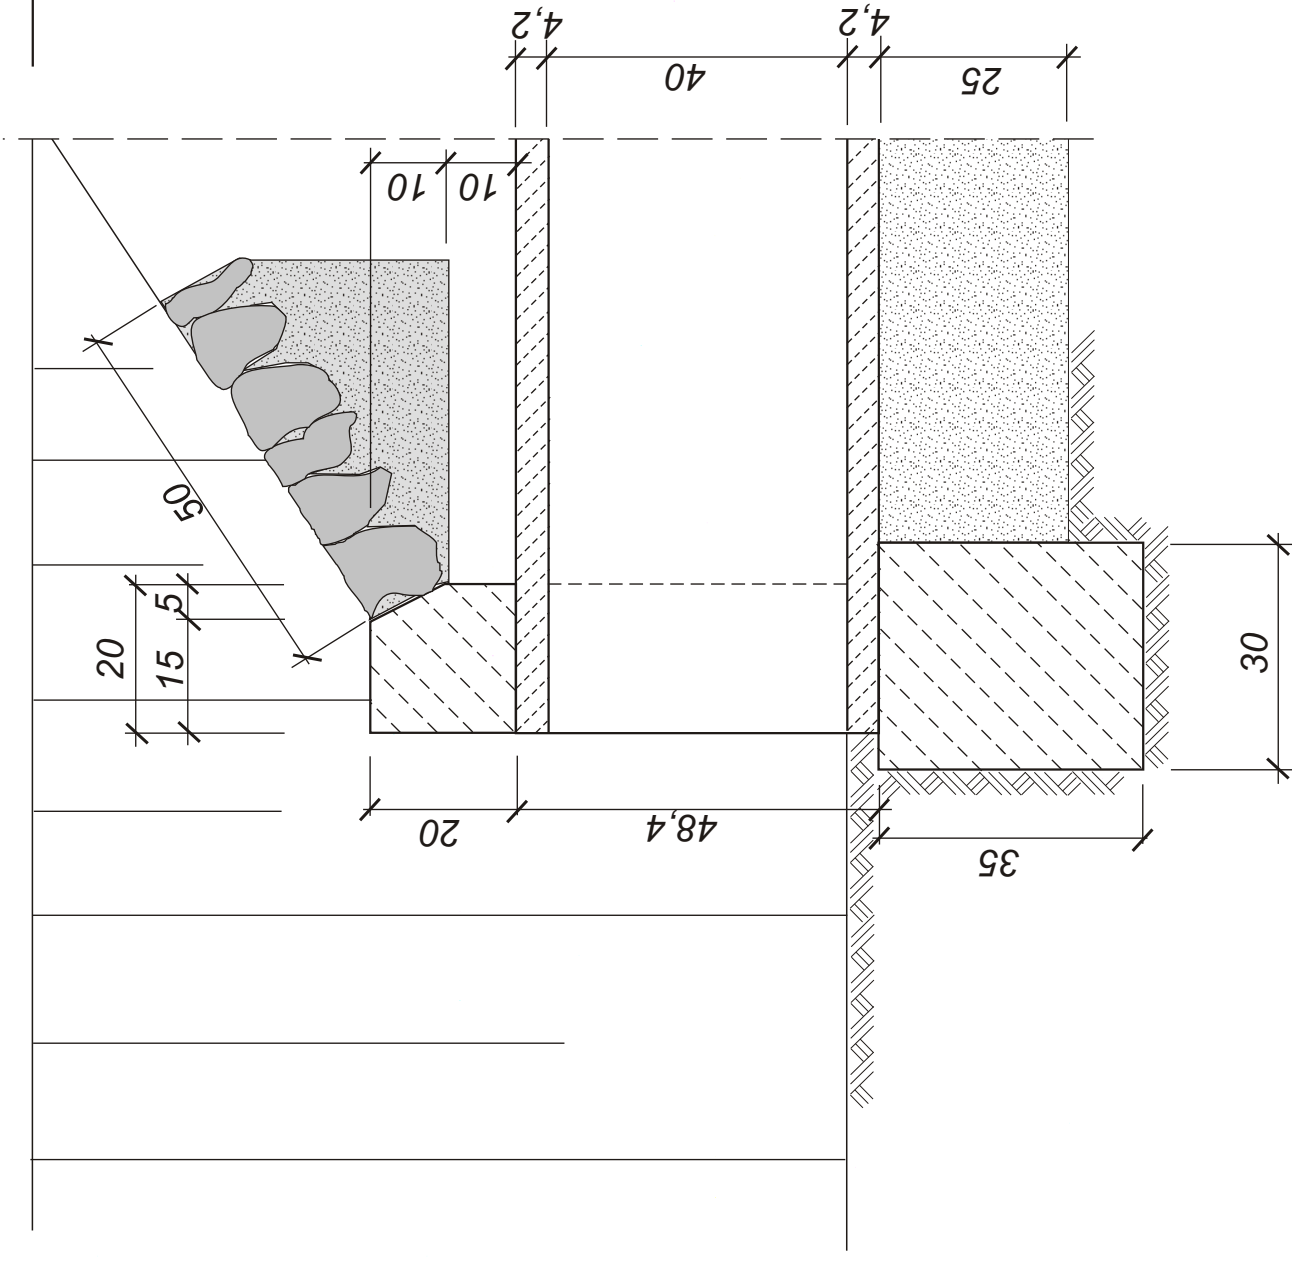

INWESTOR

KARRO

BIURO INŻYNIERYJNO-TECHNICZNE

60-840 POZNAŃ UL. DĄBROWSKIEGO 23
 telefon/fax: (0-61) 843-66-38/(0-61) 843-66-39 e-mail: biuro@karro.poznan.home.pl
 NIP 778-10-19-675 REGON 632381369

URZĄD GMINY
W LUBASZU

INWESTYCJA: BUDOWA DRÓGI STAJKOWO - ANTONIEWO - KRUCZ

RYSUNEK: PRZEKRÓJ PRZEPUSTU KM 0+228.550		NR 198	
STANOWISKO	IMIĘ I NAZWISKO	NR UPRAWNIENI I SPECJALNOŚĆ	DATA
Projektant	mgr inż. Czesław Choraży	NN-8345/430/81 konstr. - inż.	15.10.06
Opracował	Rafał Wiśta		15.10.06
Opracował			
Sprawdzający			
BRANŻA Drogowa	STADIUM PB	ROK OPRACOWANIA 2006	NR UMOWY 55/06
			SKALA 1:50