



od km 0+000 do km 0+190

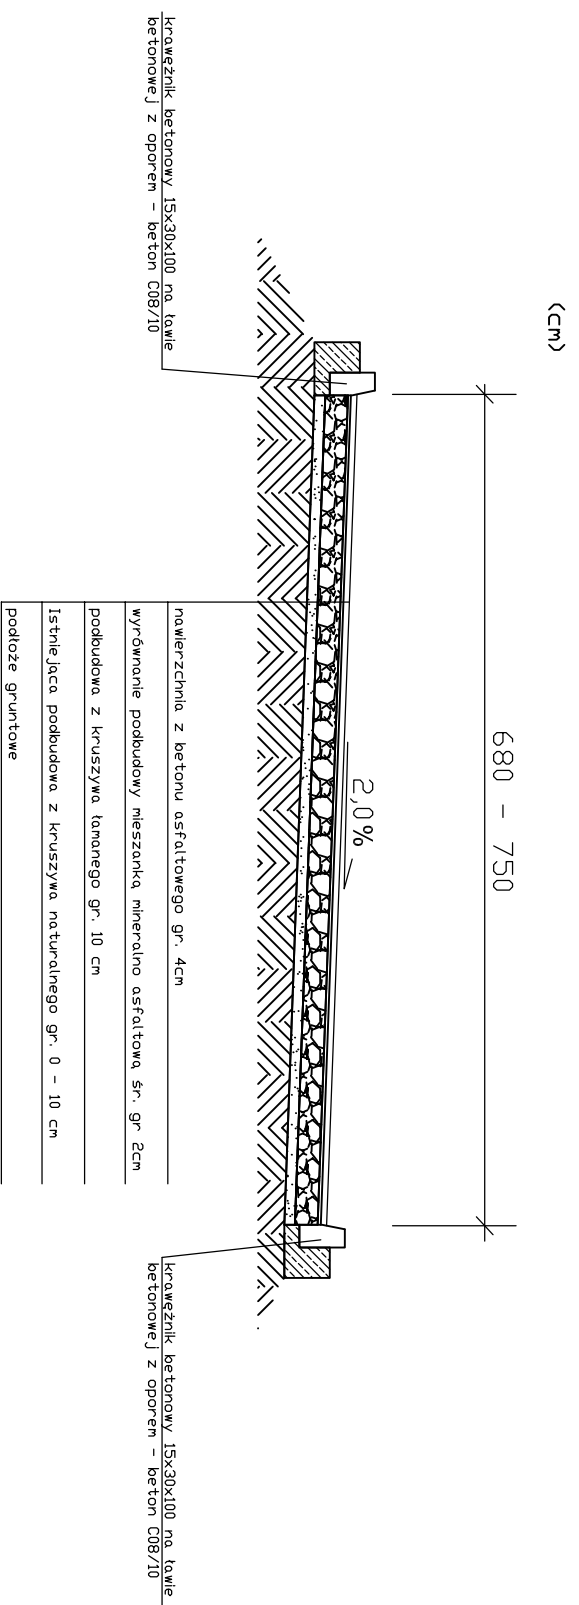


od km 0+210 do km 0+286,6

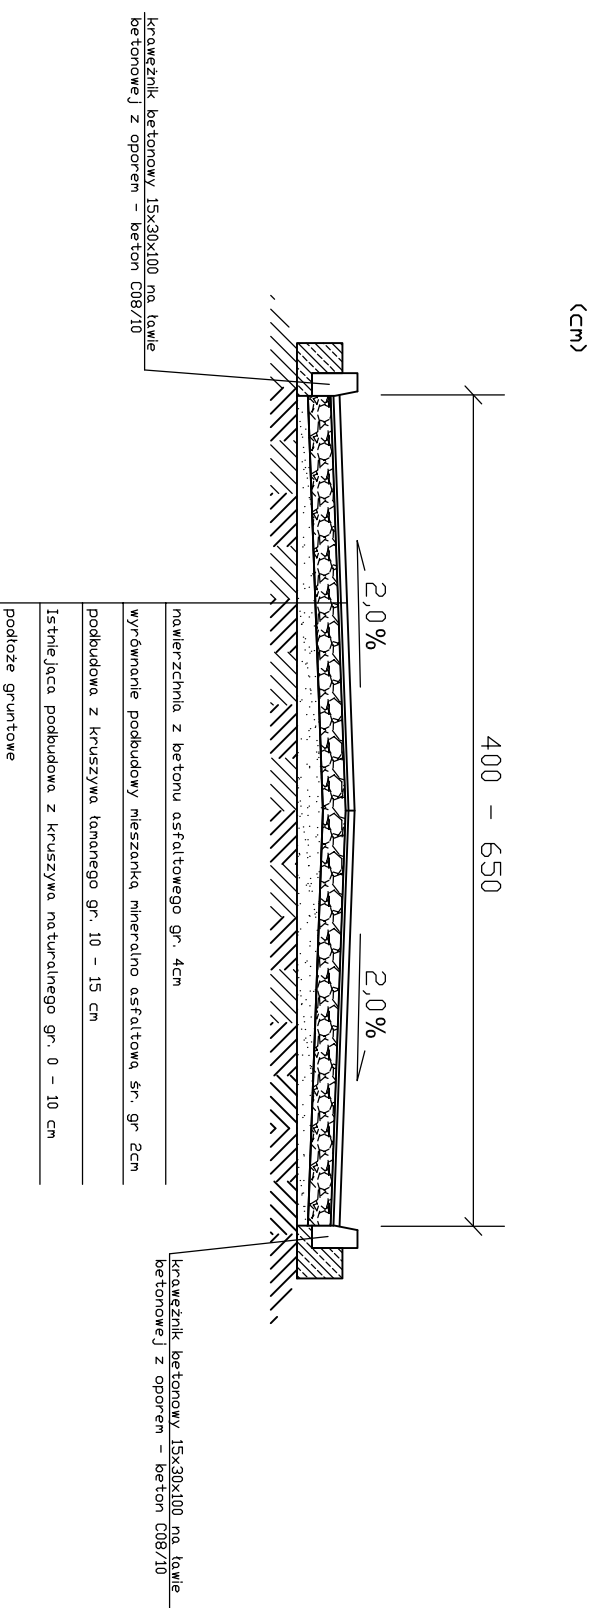

## SZCZEGÓŁ KONSTRUKCYJNY ŁAWY BETONOWEJ Z OPOREM

SKALA 1:20

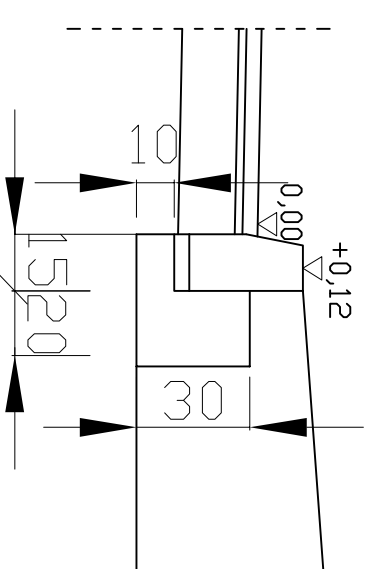

Objekt:	PRZEBUDOWA ULICY LEŚNEJ W MIEJSCOWOŚCI DEBIE		
Temat rys.	PRZEKROJE NORMALNE		
Projektant:	Irena Mielicka upr. budowl. proj. nr WKP/0208/ZDD/05	Data, podpis	Skala
Asyst. Projektanta:	mgr inż. Adrian Borowski		1:500
			Nr rys.
			2