

Projekt

**Uchwała Nr
Rady Gminy w Lubaszu
z dnia2011 r.**

w sprawie : sprzedaży lokalu nr 1 w budynku położonym przy ulicy Starowiejskiej 5 w miejscowości Dębe wraz z udziałem wynoszącym 380/1000 w działce gruntu nr 298/2 oraz częściach wspólnych budynku.

Na podstawie art. 18 ust. 2 pkt 9 lit a) ustawy z dnia 8 marca 1990 roku o samorządzie gminnym (Dz.U. z 2001 roku Nr 142, poz. 1591 ze zmianami), art. 13 ust. 1, art. 37 ust. 1 i art. 40 ust. 1 pkt. 1 ustawy z dnia 21 sierpnia 1997 roku o gospodarce nieruchomościami (Dz.U. z 2010 roku Nr 102, poz. 651 ze zmianami)


**Rada Gminy w Lubaszu
uchwała, co następuje:**

- § 1. Przeznacza się do sprzedaży w formie przetargu nieograniczonego lokal nr 1 w budynku położonym przy ulicy Starowiejskiej 5 w miejscowości Dębe wraz z udziałem wynoszącym 380/1000 w działce gruntu nr 298/2 oraz częściach wspólnych budynku.
- § 2. Upoważnia się Wójta Gminy do dokonania sprzedaży i zawarcia aktu notarialnego.
- § 3. Uchwała wchodzi w życie z dniem podjęcia.

uzasadnienie
do uchwały Nr
Rady Gminy w Lubaszu
z dnia2011 r.

Nieruchomość będąca przedmiotem niniejszej uchwały położona jest we wsi Dębe i zabudowana jest budynkiem, w którym znajdują się dwa lokale. Lokal nr 1 stanowi własność Gminy Lubasz i na mocy tej uchwały jest przeznaczony do sprzedaży, a lokal nr 2 stanowi własność prywatną.

W związku z tym, że lokal nr 1 posiada cechy samodzielnego lokalu użytkowego lub mieszkalnego sprzedaż należy przeprowadzić w formie przetargu nieograniczonego.

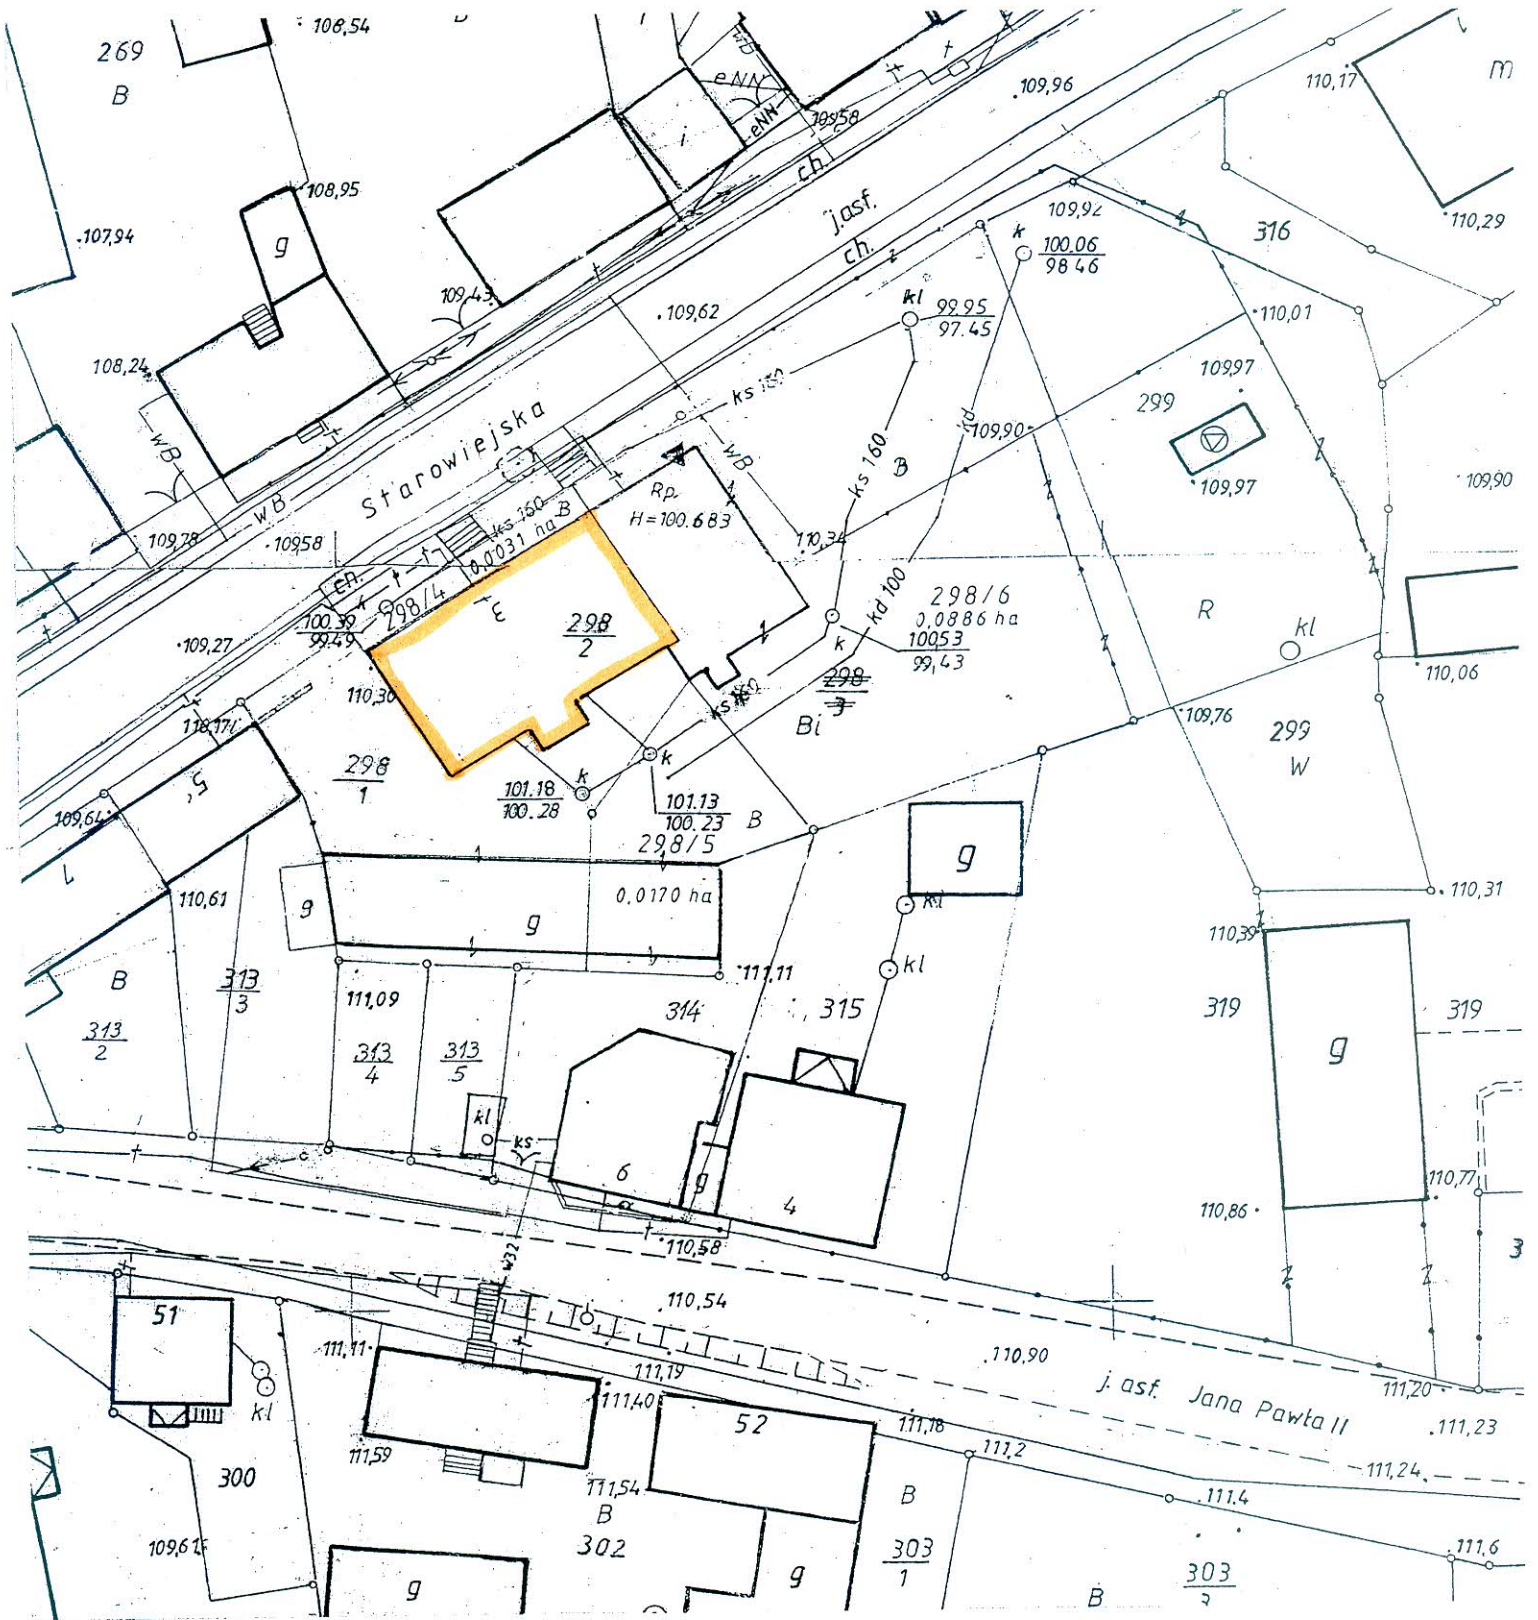

BIURO GEODEZYJNE
Roman Wiśła
64-720 Lubasz, ul. Zielona 39
tel. (067) 255-61-62
tel. kom. 891 526

Roman Wiśła
GEODETA UERAWNIONY
Zaśw. GUGiK Nr 823
64-720 Lubasz, ul. Zielona 39
tel. (067) 255-61-62

MATERIAŁ
POMOCNICZY
DO UCHWAŁY

Powiat. CZARNKOWSKO-TRZCIANECKI		MAPA Z PROJEKTEM PODZIAŁU NIERUCHOMOŚCI	Wykazane nieruchomości podziałowi ewi
Jedn. ewidencyjna:	Lubasz		
Obręb ewidencyjny:	Dębe	Skala 1: 500	K.E.R.G: D.Z:
Arkusz mapy:	3		
Działka nr	298/3		
Księga wieczysta:	18051	właściciel: Gmina Lubasz	