

Projekt

Uchwała Nr
Rady Gminy w Lubaszu
z dnia2011 r.

w sprawie : zbycia działki nr 298/4 położonej w miejscowości Dębe


Na podstawie art. 18, ust. 2, pkt 9 lit a ustawy z dnia 08 marca 1990 roku o samorządzie gminnym (tj. Dz.U.z 2001 r. Nr 142, poz. 1591 ze zmianami) art. 13, ust. 1 i art. 37, ust. 2, p. 6 ustawy z dnia 21 sierpnia 1997 roku o gospodarce nieruchomościami (jt. Dz.U. z 2010 r. Nr 102, poz. 651 ze zmianami)

Rada Gminy w Lubaszu
uchwała, co następuje:

- § 1. Przeznacza się do sprzedaży w formie bezprzetargowej działkę nr 298/4 położoną w Dębe na poprawienie warunków zagospodarowania nieruchomości przyległej stanowiącej działkę nr 298/2.
- § 2. Upoważnia się Wójta Gminy do dokonania sprzedaży i zawarcia aktu notarialnego.
- § 3. Uchwała wchodzi w życie z dniem podjęcia.

Uzasadnienie
do uchwały nr
Rady Gminy w Lubaszu
z dnia

Działka będąca przedmiotem niniejszej uchwały położona jest w Dębie przy ulicy Starowiejskiej. Jest ona niezabudowana, a ze względu na swoje położenie oraz parametry działka nie może być zagospodarowana jako odrębna nieruchomość. W związku z tym uzasadnione jest zbycie nieruchomości w formie bezprzetargowej na poprawienie warunków zagospodarowania nieruchomości przyległej stanowiącej działkę nr 298/2.

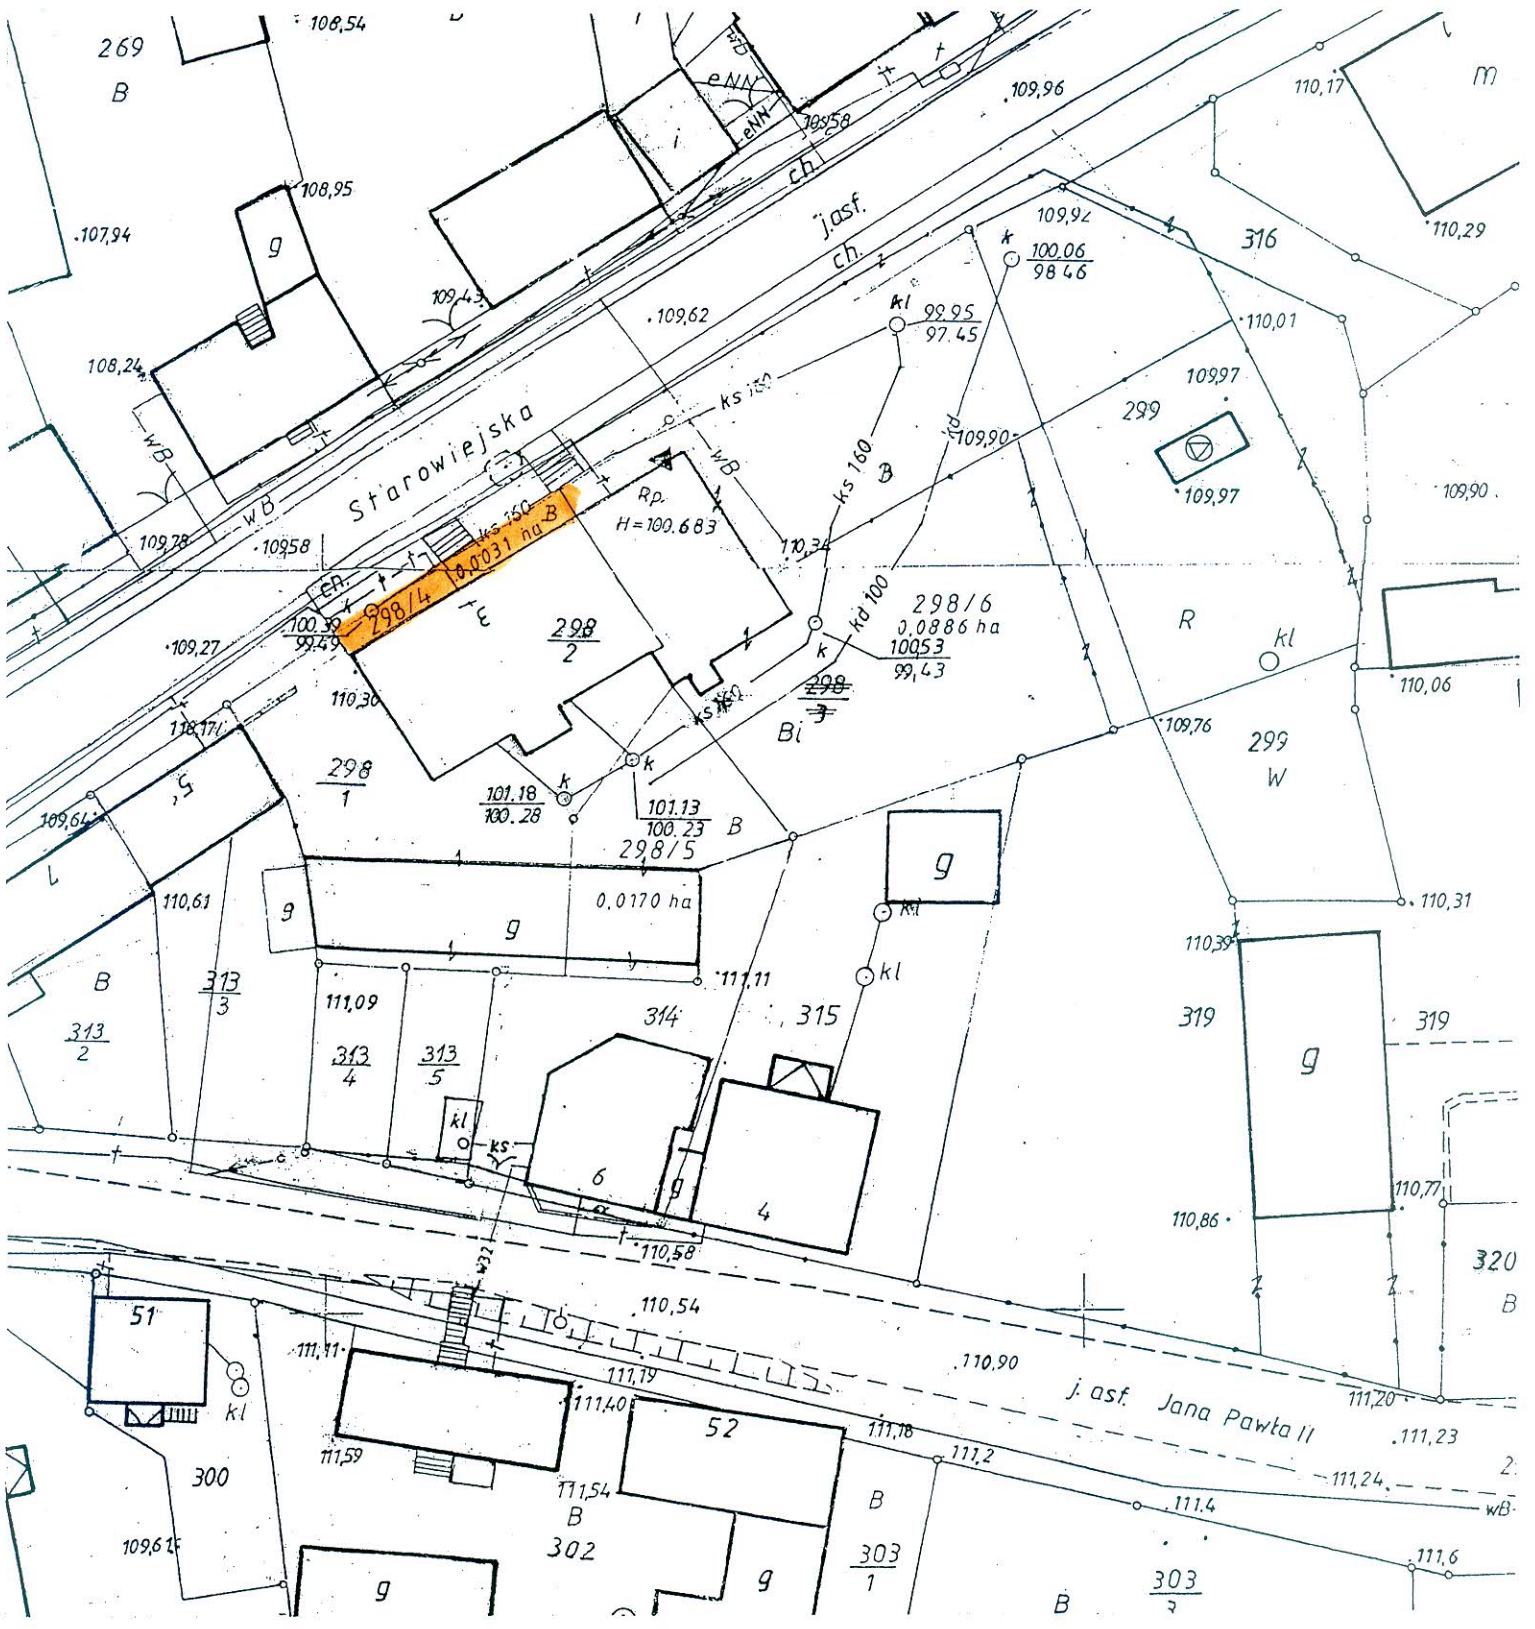

MATERIAŁ
POMOCNICZY DO
UCHWAŁY

Geodeta SĄDEZYJNE
Roman Wisła
24-720 Lubasz, ul. Zielona 39
tel. (067) 255-61-62
tel. kom. (099) 891 528

Roman Wisła
GEODETA UPRAWNIENY
Zaśw. GUGiK Nr 823
64-720 Lubasz, ul. Zielona 39
tel. (067) 255-61-62

Powiat: CZARNKOWSKO-TRZCIANECKI		MAPA Z PROJEKTEM PODZIAŁU NIERUCHOMOŚCI	Wykazane na nieruchomości podziałowi są z ewiden
Edn. ewidencyjna:	Lubasz		
Obręb ewidencyjny:	Dębe	Skala 1: 500	K.E.R.G: 35 D.Z: 2
Arkusz mapy:	3		
Podziałka nr	298/3		
księga wieczysta:	18051	właściciel: Gmina Lubasz	