

Projekt

**Uchwała Nr .....**  
**Rady Gminy w Lubaszu**  
**z dnia .....2011 r.**

**w sprawie : zbycia działki nr 298/5 położonej w miejscowości Dębe**

Na podstawie art. 18, ust. 2, pkt 9 lit a ustawy z dnia 08 marca 1990 roku o samorządzie gminnym (tj. Dz.U.z 2001 r. Nr 142, poz. 1591 ze zmianami) art. 13, ust. 1 i art. 37, ust. 2, p. 6 ustawy z dnia 21 sierpnia 1997 roku o gospodarce nieruchomościami (jt. Dz.U. z 2010 r. Nr 102, poz. 651 ze zmianami)


**Rada Gminy w Lubaszu**  
**uchwała, co następuje:**

- § 1. Przeznacza się do sprzedaży w formie bezprzetargowej działkę nr 298/5 położoną w Dębe zabudowaną budynkiem gospodarczym, na poprawienie warunków zagospodarowania nieruchomości przyległej stanowiącej działkę nr 298/1.
- § 2. Upoważnia się Wójta Gminy do dokonania sprzedaży i zawarcia aktu notarialnego.
- § 3. Uchwała wchodzi w życie z dniem podjęcia.

Uzasadnienie  
do uchwały nr .....  
Rady Gminy w Lubaszu  
z dnia .....

Działka będąca przedmiotem niniejszej uchwały położona jest w Dębie przy ulicy Starowiejskiej. Jest ona zabudowana budynkiem gospodarczym. Działkę zamierza nabyć właściciel nieruchomości sąsiedniej tj. działki nr 298/1. Ze względu na swoje położenie oraz parametry działka nie może być zagospodarowana jako odrębna nieruchomość.

W związku z tym uzasadnione jest zbycie nieruchomości w formie bezprzetargowej na poprawienie warunków zagospodarowania nieruchomości przyległej.

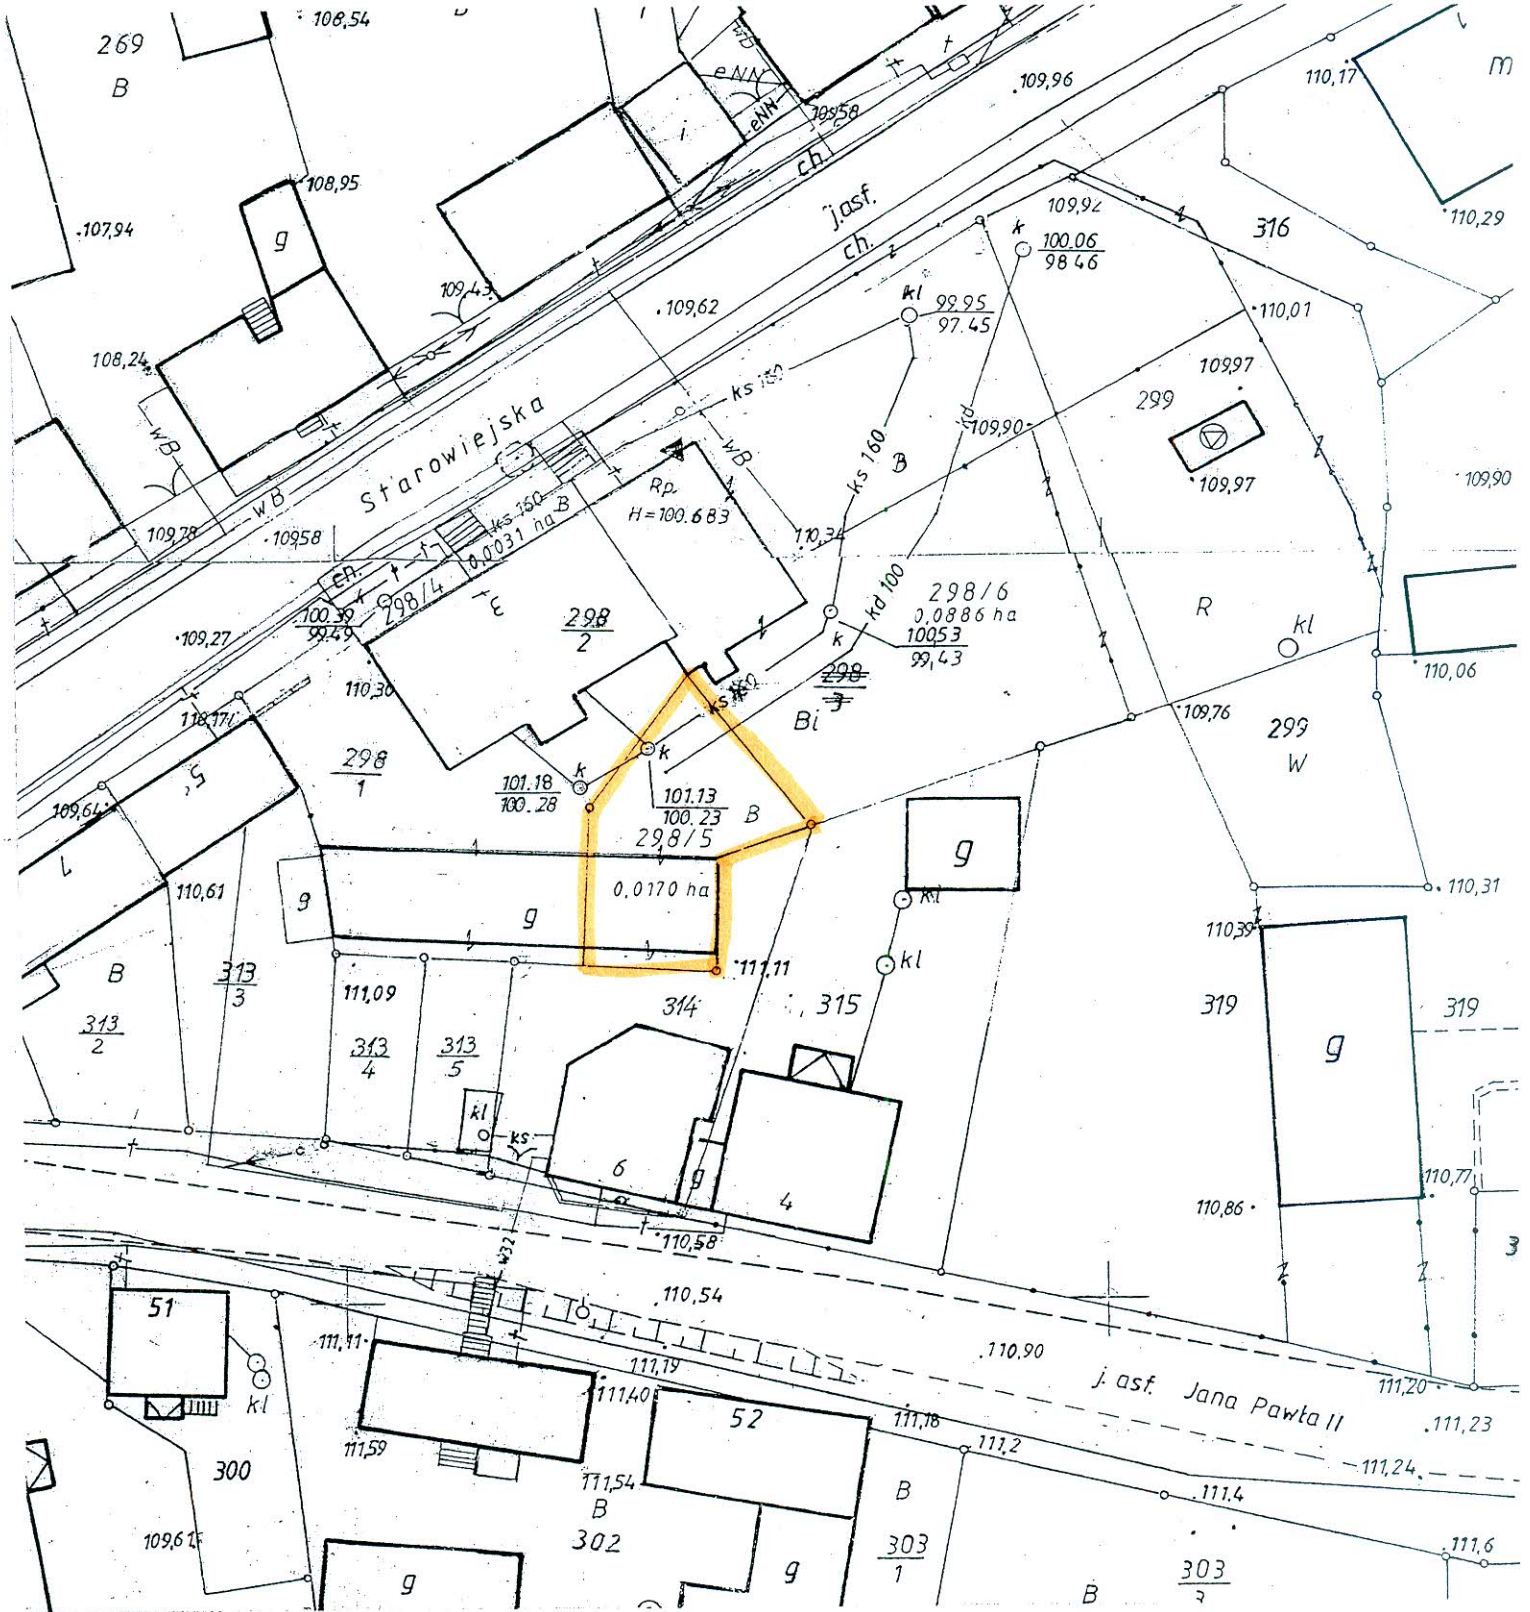

**BIURO GEODEZYJNE**  
 Roman Wisła  
 64-720 Lubasz, ul. Zielona 39  
 tel. (067) 255-61-62  
 tel. kom. 891 526

**Roman Wisła**  
**GEODETA UPRAWNIONY**  
 Zaśw. GUGiK Nr 823  
 64-720 Lubasz, ul. Zielona 39  
 tel. (067) 255-61-62

**MATERIAŁ**  
**POMOCNICZY**  
**DO UCHWAŁY**

<b>Powiat. CZARNKOWSKO-TRZCIANECKI</b>		<b>MAPA Z PROJEKTEM PODZIAŁU NIERUCHOMOŚCI</b>	Wykazano nieruchomości podziałowi ewi
<b>Jedn. ewidencyjna:</b> Lubasz	<b>Obręb ewidencyjny:</b> Dębe		
<b>Arkusze mapy:</b> 3	<b>właściciel:</b> Gmina Lubasz	Skala 1: 500	K.E.R.G: D.Z:
<b>Działka nr</b> 298/3	<b>Księga wieczysta:</b> 18051		