

**projekt**

**UCHWAŁA NR .....**  
**RADY GMINY W LUBASZU**  
**z dnia ..... 2011 r.**

**w sprawie: przystąpienia do sporządzenia częściowej zmiany studium uwarunkowań i kierunków zagospodarowania przestrzennego Gminy Lubasz**

Na podstawie art. 18 ust.2 pkt. 15 ustawy z dnia 8 marca 1990 roku o samorządzie gminnym ( Dz.U. z 2001 roku nr 142, poz. 1591 ze zmianami), art. 9 ust.1 ustawy z dnia 27 marca 2003 roku o planowaniu i zagospodarowaniu przestrzennym(Dz.U. z 2003 roku Nr 80, poz. 717 ze zmianami)


**Rada Gminy w Lubaszu uchwala co następuje:**


- § 1.1. Przystępuje się do sporządzenia zmiany studium uwarunkowań i kierunków zagospodarowania przestrzennego Gminy Lubasz.
2. Zmiana studium obejmuje tereny oznaczone na załącznikach nr 1,2, 3 i 4.do niniejszej uchwały.
- § 2. Wykonanie uchwały powierza się Wójtowi Gminy Lubasz.
- § 3. Uchwała obowiązuje z dniem podjęcia.

Uzasadnienie do uchwały  
Rady Gminy w Lubaszu  
Nr .....  
z dnia ..... 2011 r.


Każde planowane przedsięwzięcie wymagające pozwolenia na budowę musi być zgodne z dokumentami planistycznymi obowiązującymi w gminie. Podstawowym dokumentem jest miejscowy plan zagospodarowania przestrzennego, Każdy plan zagospodarowania przestrzennego uchwalany przez Radę Gminy musi być zgodny z ustaleniami studium uwarunkowań i kierunków zagospodarowania przestrzennego. W przypadku braku takiej zgodności plan nie może być uchwalony. Analiza wniosków o zmianę przeznaczenia niektórych gruntów wykazała, że w celu uchwalenia planów zagospodarowania przestrzennego konieczne jest dokonanie wcześniej zmian w studium. Załączniki graficzne do uchwały obrazują obszary objęte zmianą studium położone w obrębie wsi Lubasz, Dębe, Prusinowo, Sławno, Jędrzejewo i Kamionka.

*Są to tereny stanowiące własność prywatną a właściciele zobowiązali się do poniesienia kosztów opracowania zmiany studium.*

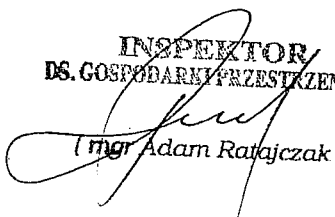INSPEKTOR  
DS. GOSPODARSTWA PRZESTRZENNEJ  
  
( mgr Adam Rafajczak )

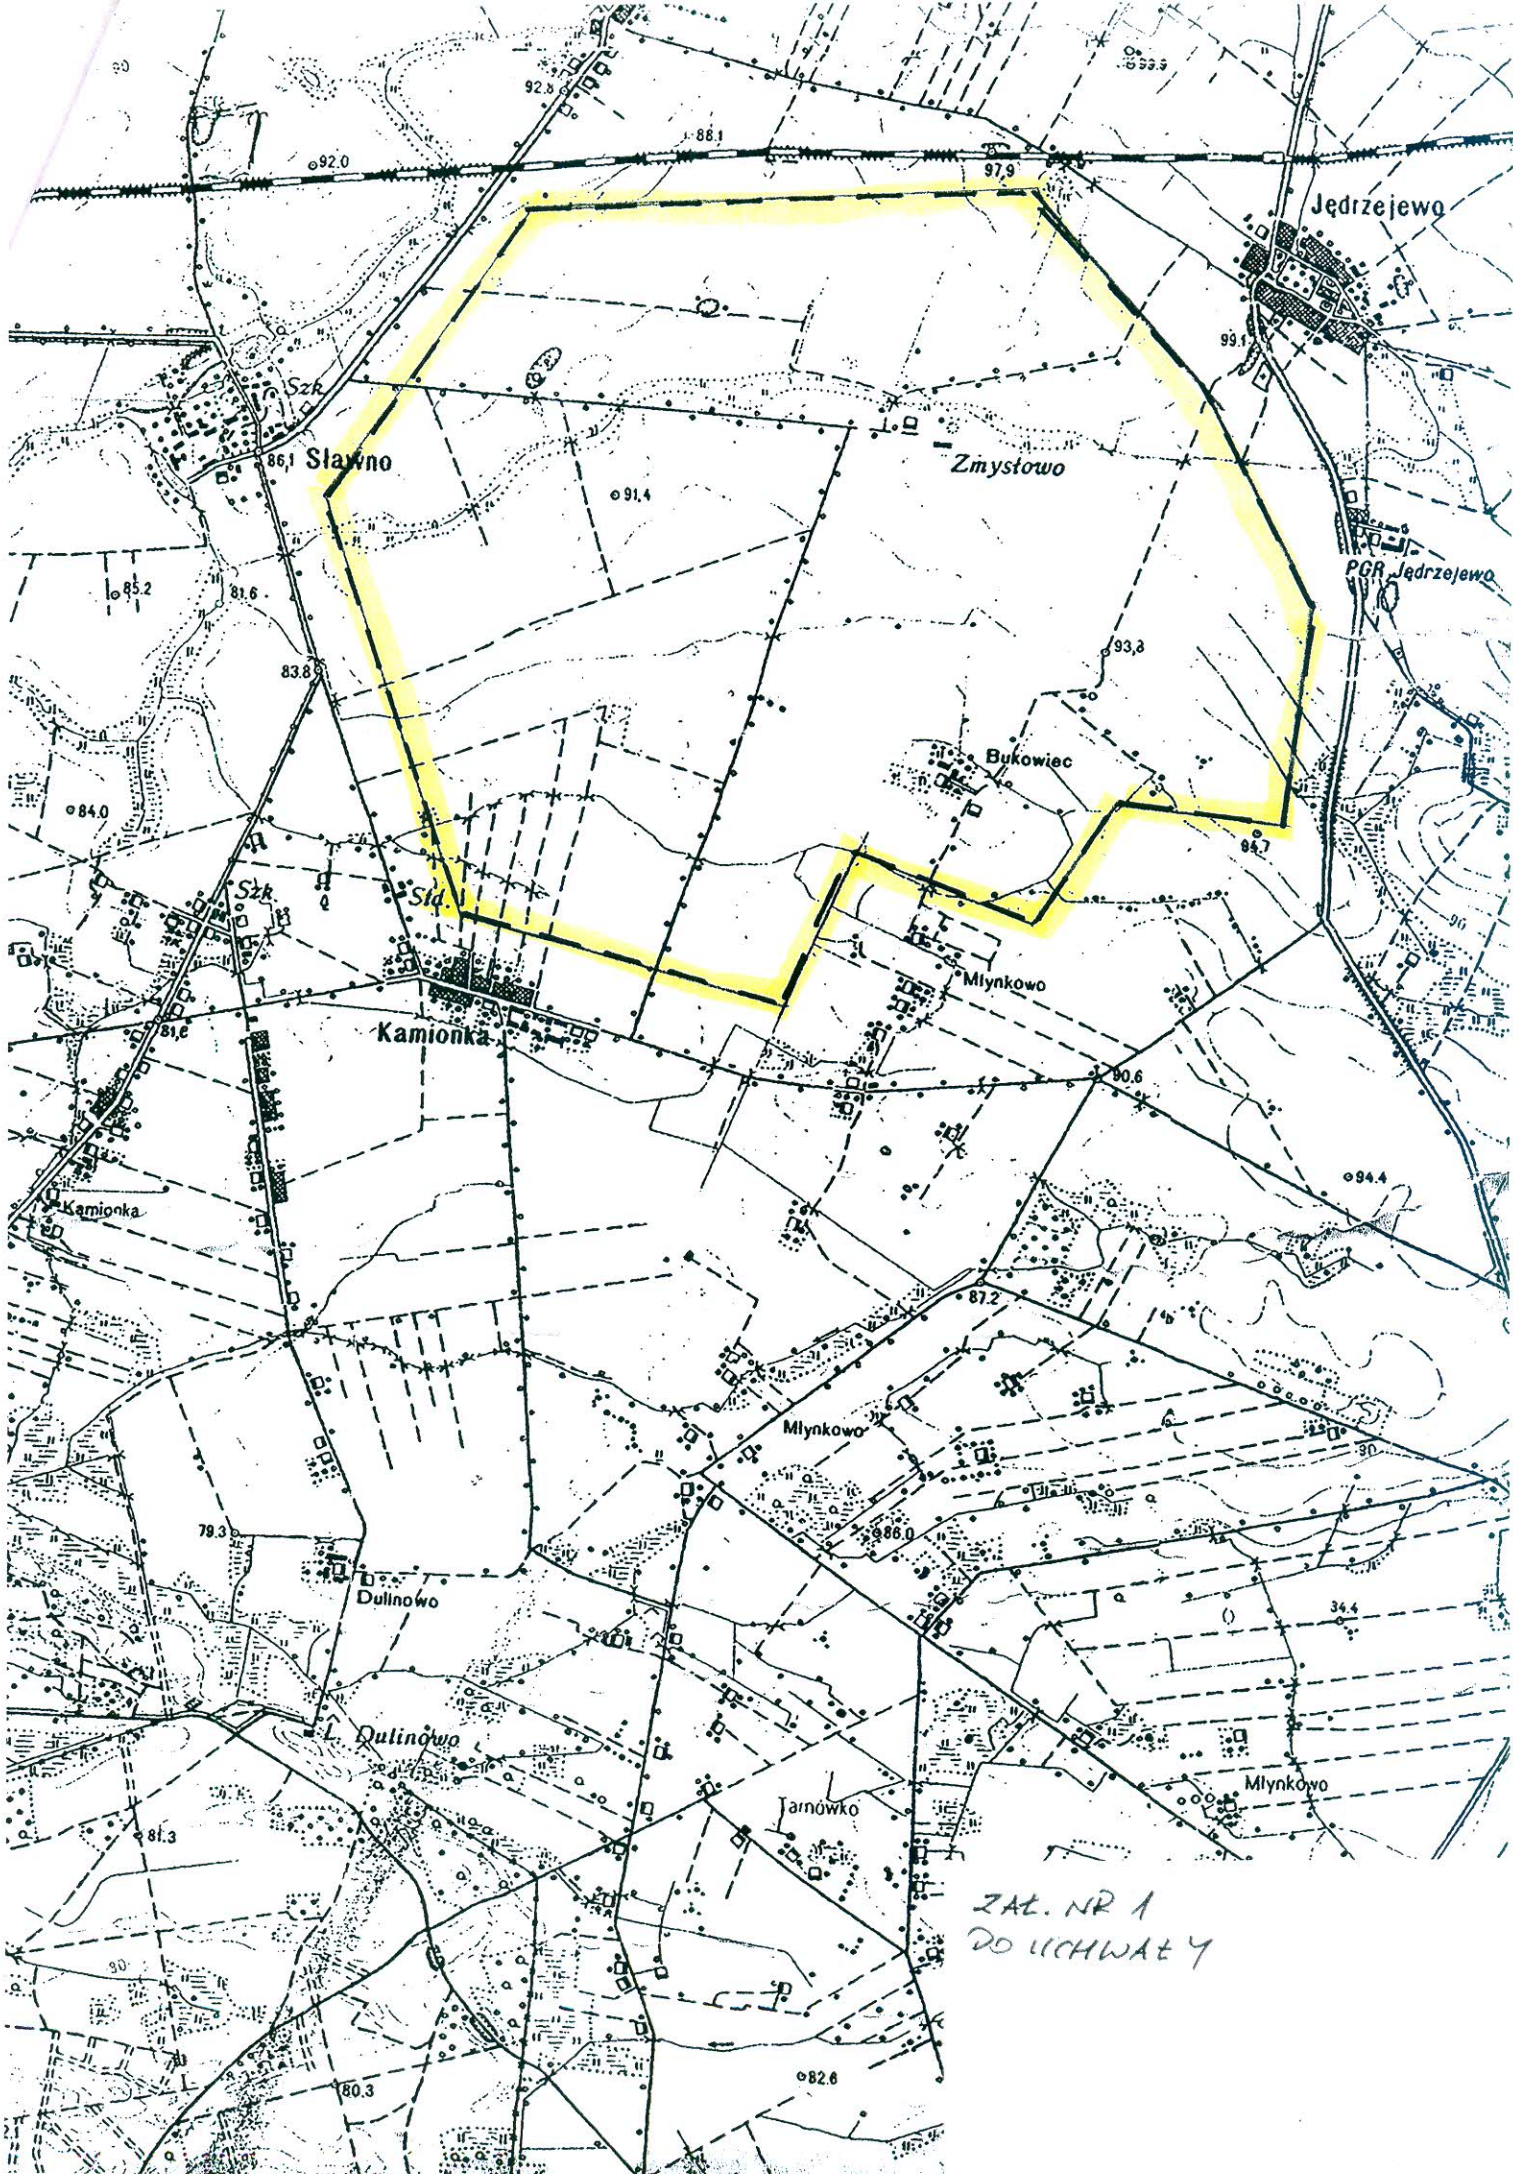

ZAL. NR 1  
DO UCHWAŁY

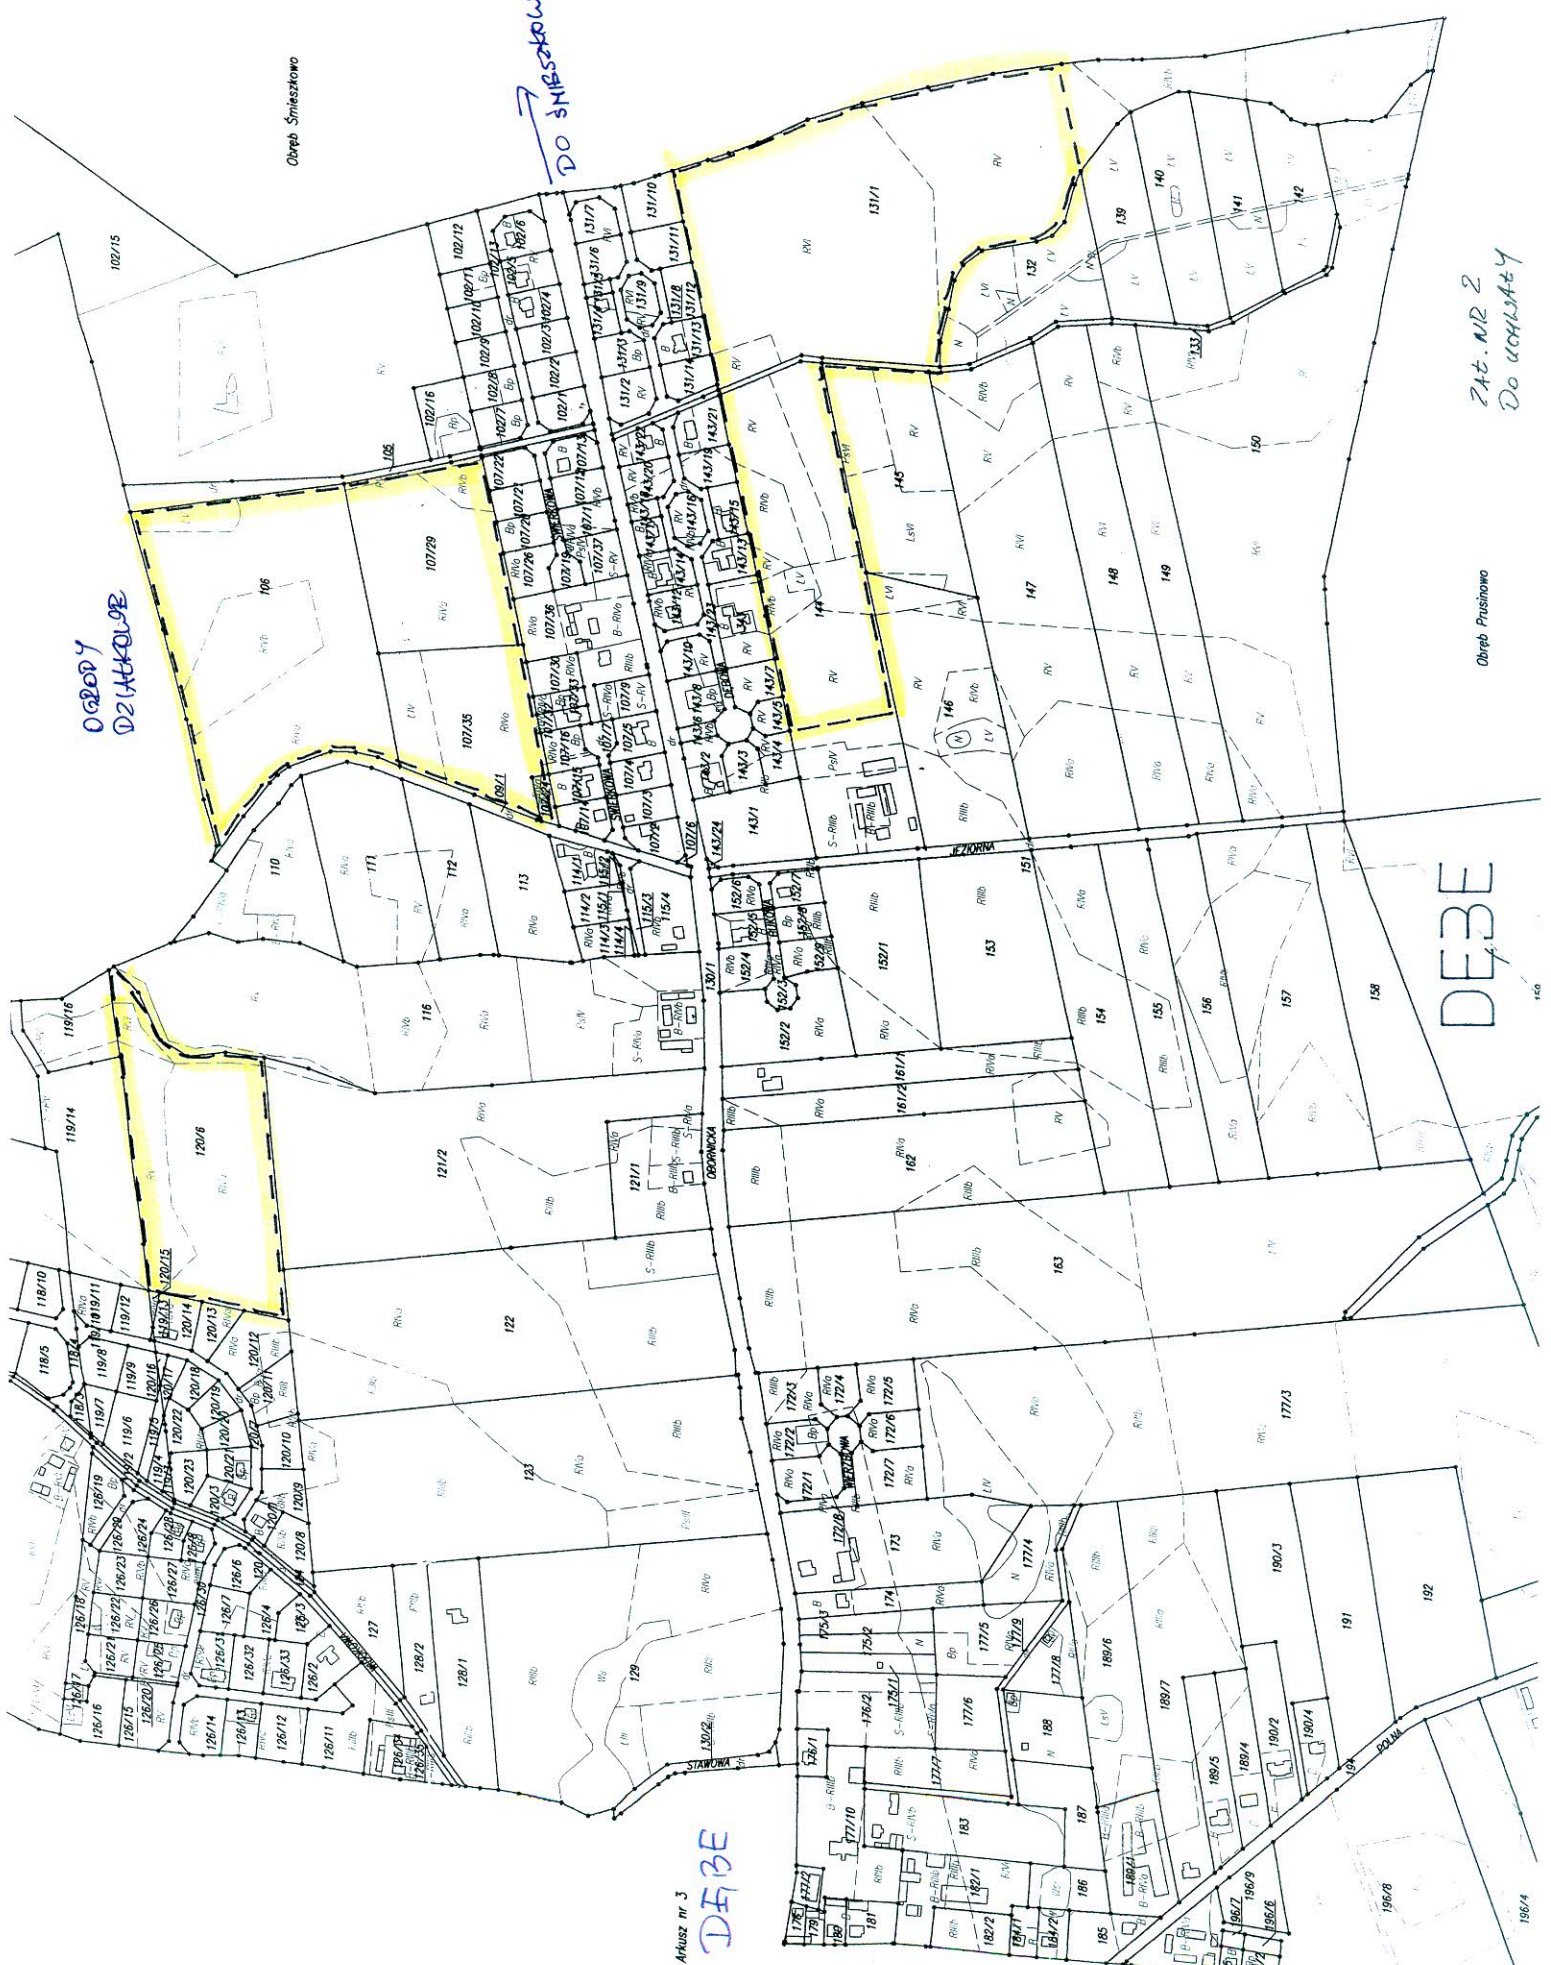

Obręb Śmieszkowo

DO ŚMIESZKOWA

OBRĘB DZ. WATKOWE

ZAT. NR 2  
DO WCHŁASY

Obręb Prasinowo


DEBE

ARUSZ nr 3  
DEBE

196/4

# LUBASZ

DO UCHWATY

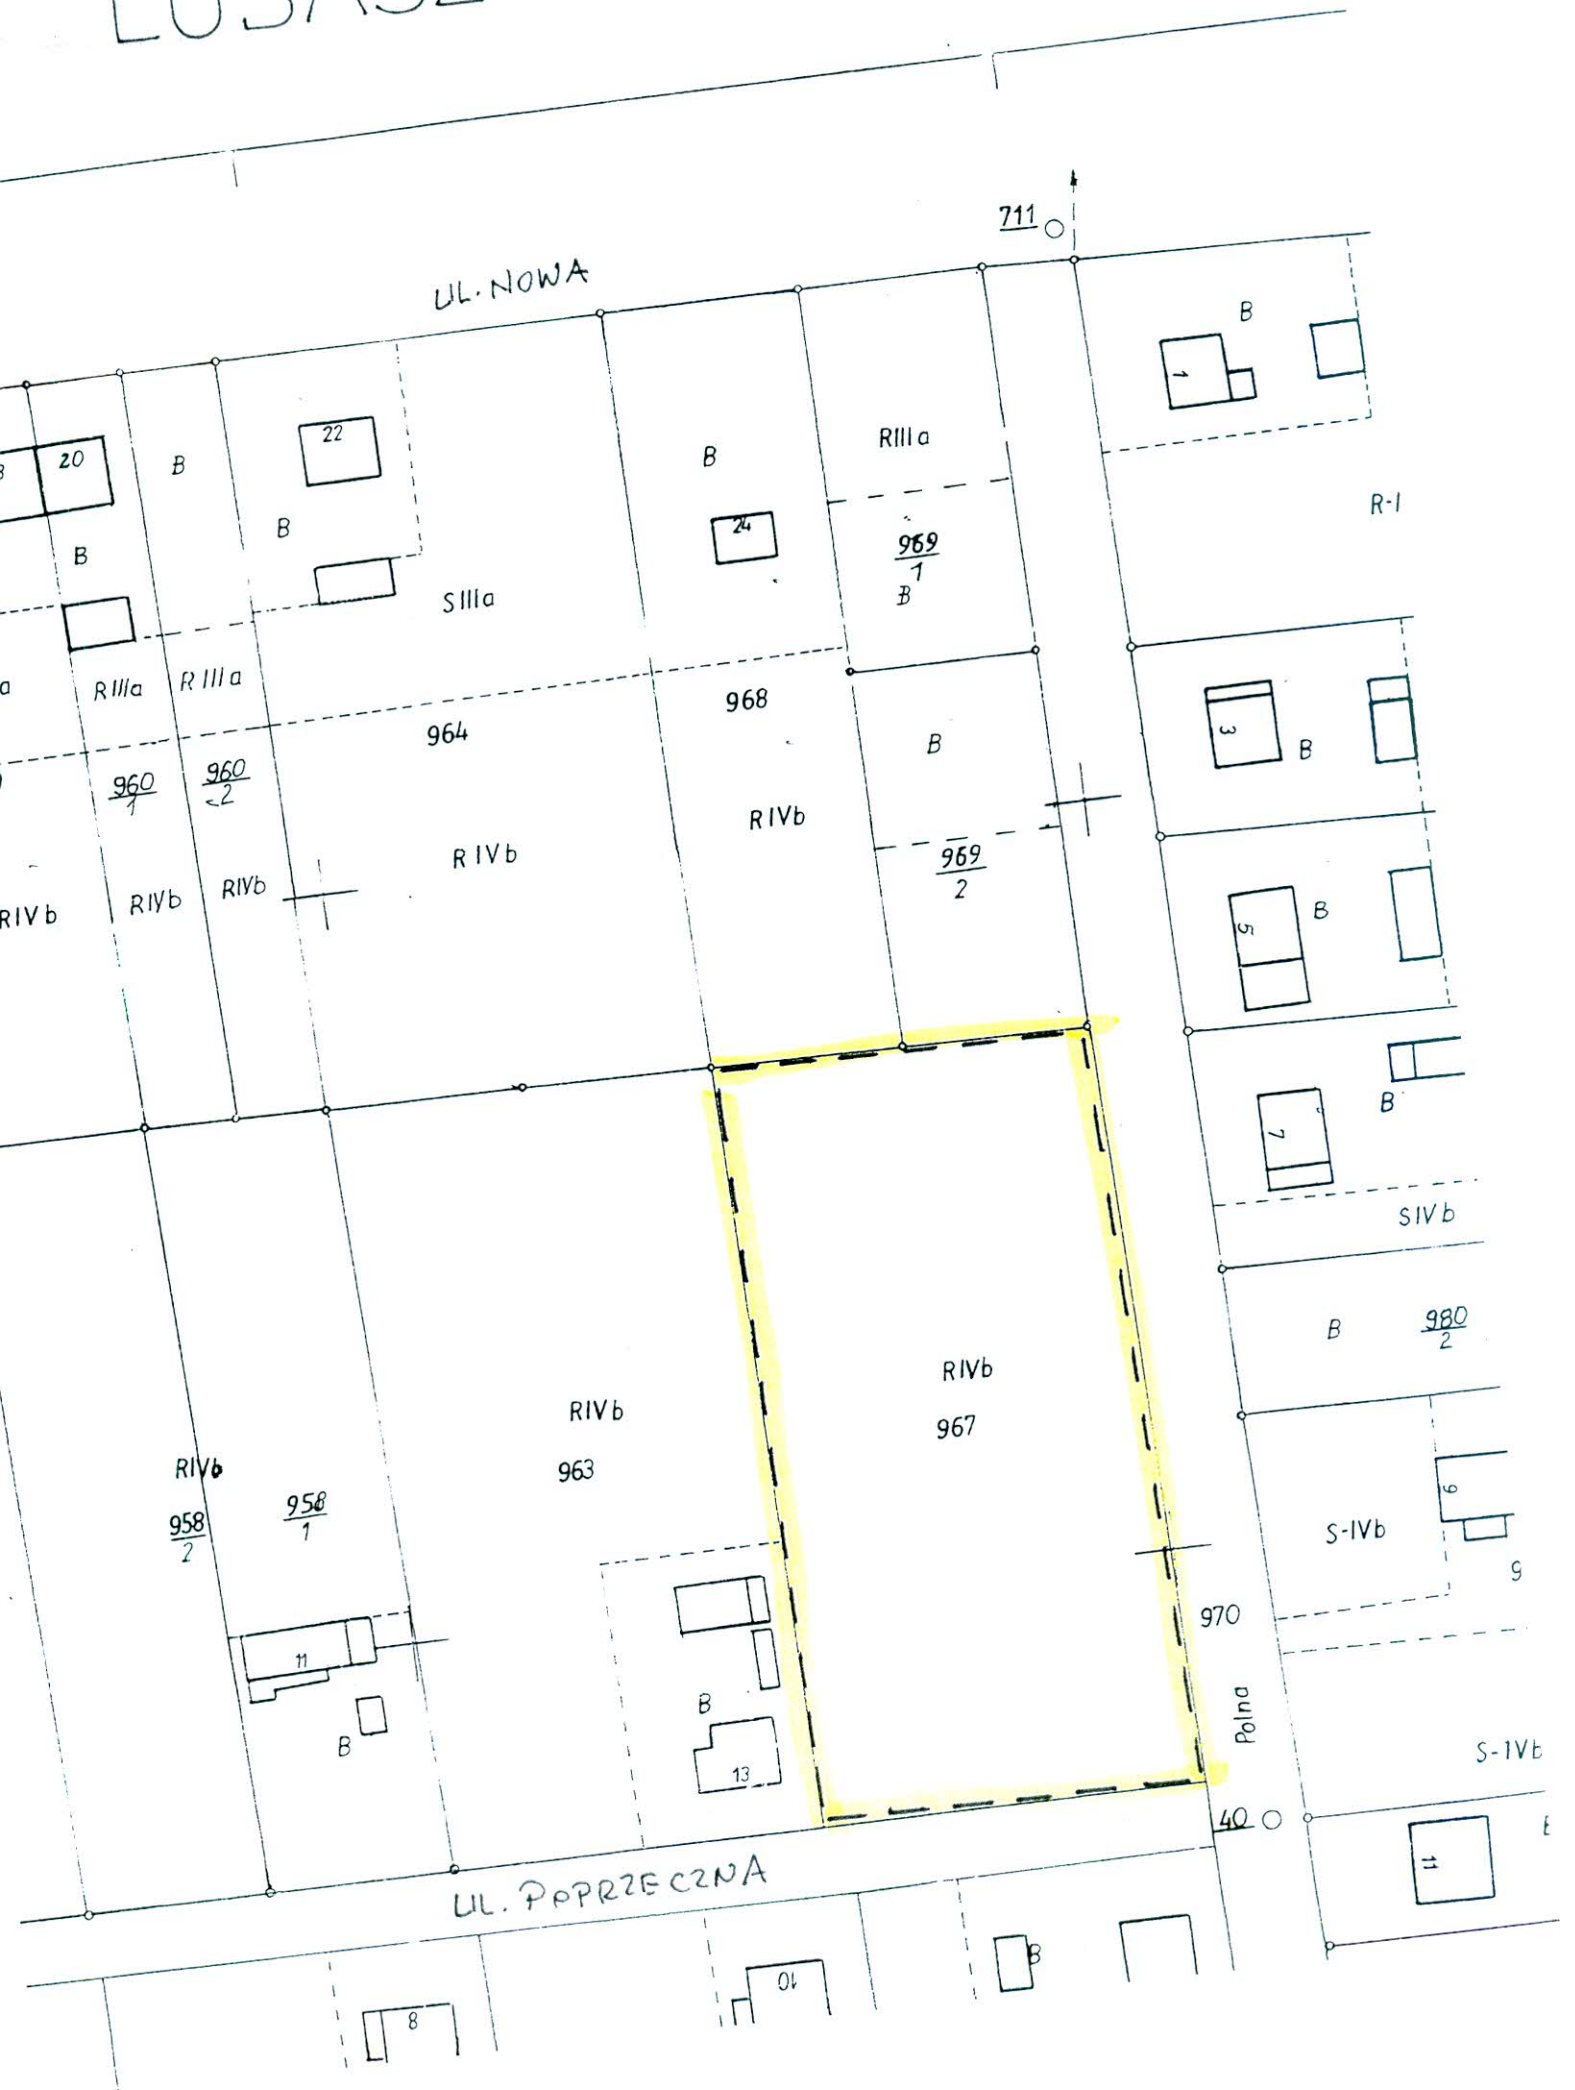

011/2

877/4

877/3

LINIA KOLEJOWA

878 droga 2406

Ps IV

Ps IV

Ps V

880

N-b

883

Ps V

881

R IVa

884

rów

R IVa

Ps V

R IVa

R IIIb

R IVa

885

887

3

30247

879

Stomatulska

889

887

2

R IIIa

S IIIa

Arkusz 3

886

2

301

S IIIa

886

3

S IIIa

LUBASZ

887

5

388



886

1

886

6

886


4

886

5

886

7

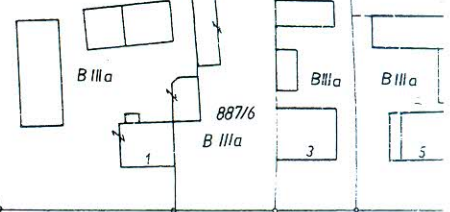

B IIIa

887/6

B IIIa

B IIIa

B IIIa

ZAG. NR 4  
DO UCHWAŁY

UL. NOWA

713