


TABLICA ROZDZIELCZA Z BEZPIECZNIKAMI (Tr+L)

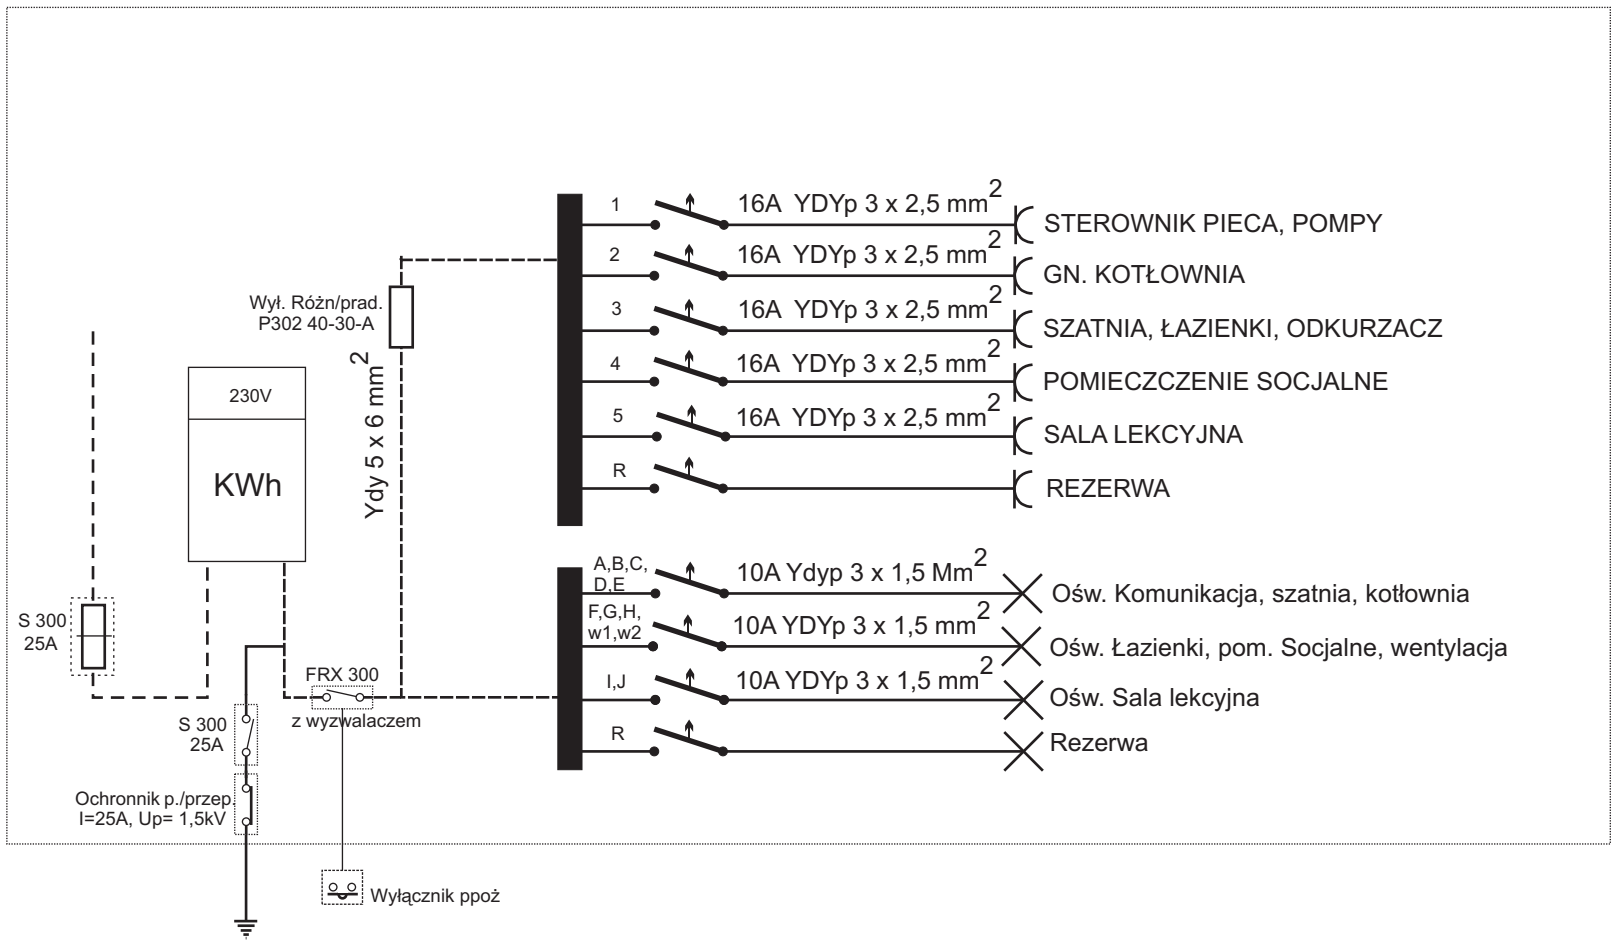

- 200 W
- 1500 W
- 1200 W
- 2000 W
- 400 W
- 400 W
- 400 W
- 400 W

RAZEM Pi = 6500 W  
kj = 0,30  
Pszcz = 1950 W

**UWAGA:**  
Projekt obejmuje instalacje wewnętrzne budynku.  
Zabezpieczenie przedlicznikowe oraz licznik - ISTNIEJĄCE - przeniesione  
Dla zasilania:  
230V - 1 fáz Jb = 25A  
Ochrona od porażeń - samoczynny wyłącznik różnicowo prądowy - ID 1x40-0,030A,

Nazwa jednostki projektowej				
<div></div> <div><b>budconsult</b> DORADZTWO BUDOWLANE</div>		<b>budcolsunt</b> DORADZTWO BUDOWLANE mgr Błażej Mróz ul. Chrobrego 24 64-720 LUBASZ Tel (+42) 664 510 466		
Nazwa obiektu budowlanego				
REMONT BUDYNKU PRZEDSZKOLA W DĘBE				
Inwestor		Adres inwestycji		
Przedszkole “BAJKA” w Lubaszu ul. Podgórna 5 64 - 720 LUBASZ		ul. Starowiejska Dębe 64 - 720 Lubasz		
Opracował		Pieczętka i podpis		
mgr inż. Jarosław Pałasz				
Tytuł rysunku		Stadium	Branża	Nr rys
Instalacja elektryczna Zestawienie obwodów		PROJEKT BUDOWLANO- WYKONAWCZY	ELEKTRYKA	I - 07
		Skala	Data	Index
			03.2011	PBW I
PRAWA AUTORSKIE ZASTRZEŻONE				