




## przekrój normalny przez ścieżkę w nasypie

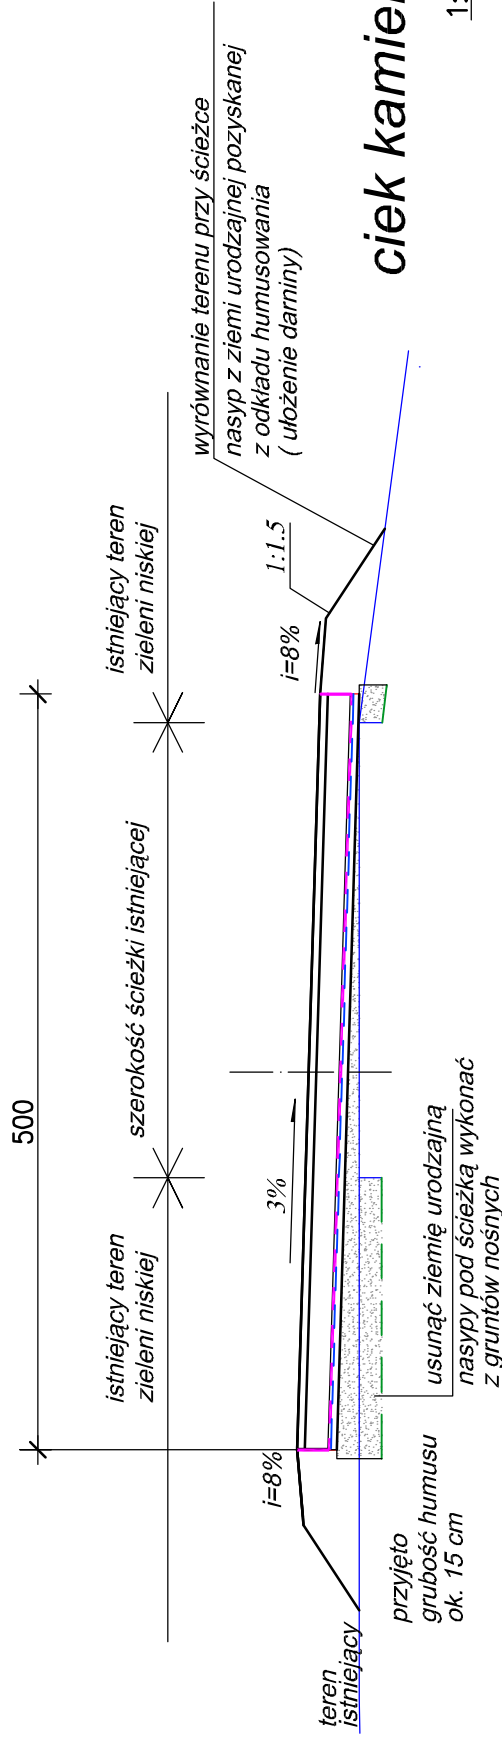

ciek kamienny przy krawędzi ścieżki

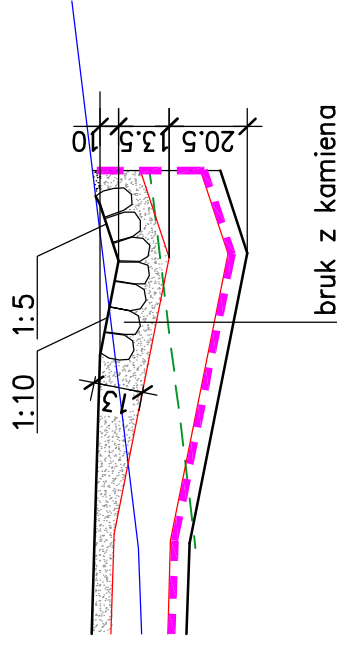


# przekrój normalny przez ścieżkę w wykopie

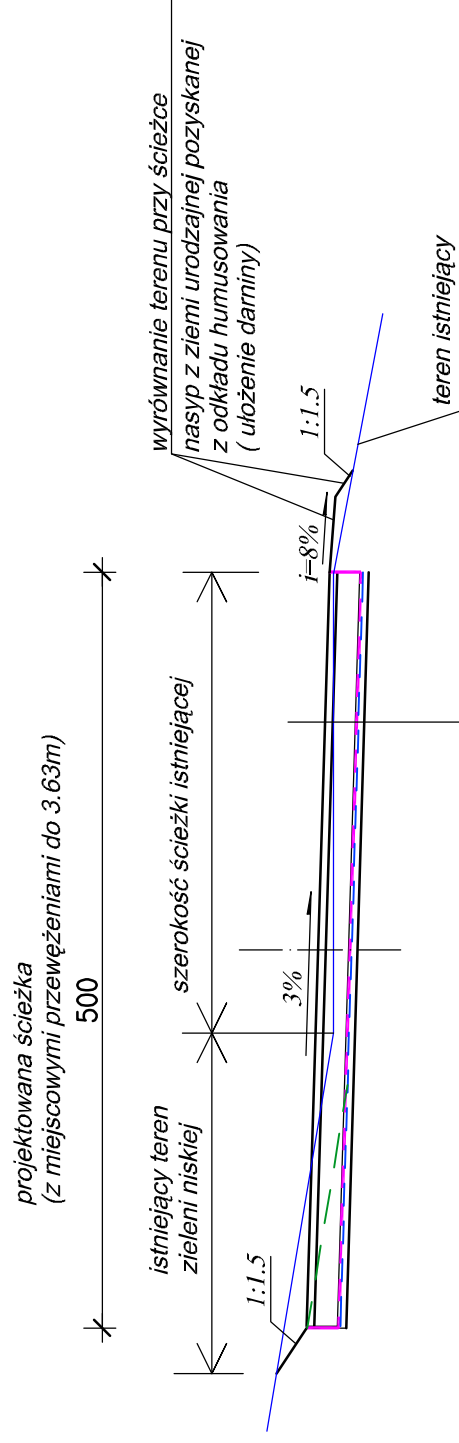

kruszywo naturalne frakcji 0.075/31,5 gr. 5cm
kruszywo naturalne frakcji 63/31.5 gr. 15cm
geowóknina Typar
podsyпка piaskowa gr. 5cm
wyrównane dno wykopu z zagęszczeniem

# Przekroje normalne 1:50

## Ścieżka spacerowo edukacyjna wraz z zatokami -AB

		<b>ART HOME ARCHITEKCI</b> DOMINIKA SOWA – KAMIŃSKA 64-920 PIŁA, UL. KOCHANOWSKIEGO 10 tel. fax (0-67) 353-23-07 e-mail: STUDIO@ARTHOME-ARCHITEKCI.COM			
<b>OBIEKT</b> Ścieżki spacerowo-edukacyjne Lubasz, dz. 7111/3, 7108, 7107/1		NAZWA RYS. Przekroje normalne			
<b>INWESTOR</b> Gmina Lubasz ul. Bolesława Chrobrego 37, 64-720 Lubasz		<b>SKALA</b> 1:50, 1:20	<b>NR RYSUNKU</b> 2.3		
<b>DATA</b> luty 2012	<b>BRANŻA</b> drogowa	<b>OPRACOWAŁ:</b> tech. Danuta Piątek			
<b>PROJEKTANT</b> tech. Jerzy Kupień	<b>NR UPRAW.</b> WN 8345/442/81	<b>SPRAWDZAJĄCY</b> mgr inż. Janusz Marcinkowski		<b>NR UPRAW.</b> UAN-8345/ /1492/90	<b>PODPIS</b>