

projekt

**Uchwała nr/.../13
Rady Gminy Lubasz
z dnia 2013 r.**

**w sprawie przystąpienia do sporządzenia miejscowego planu zagospodarowania
przestrzennego na obszarze działek nr 202/52, 202/53, 202/54, 202/55, 202/136
i 202/137 położonych w obrębie wsi Lubasz.**

Na podstawie art. 18 ust.2 pkt. 15 ustawy z dnia 8 marca 1990 roku o samorządzie gminnym (Dz.U. z 2001 roku nr 142, poz. 1591 ze zmianami), art. 14 ust.1 ustawy z dnia 27 marca 2003 roku o planowaniu i zagospodarowaniu przestrzennym(Dz.U. z 2012 roku, poz. 647)


Rada Gminy Lubasz uchwala co następuje:

- § 1.1. Przystępuje się do sporządzenia miejscowego planu zagospodarowania przestrzennego na obszarze działek nr 202/52, 202/53, 202/54, 202/55, 202/136 i 202/137 położonych w obrębie wsi Lubasz.
2. Teren objęty planem oznaczono na mapie, stanowiącej załącznik do uchwały.
- § 2. Wykonanie uchwały powierza się Wójtowi Gminy Lubasz.
- § 3. Uchwała obowiązuje z dniem podjęcia.

Uzasadnienie do uchwały
Rady Gminy Lubasz
Nr/...../13
z dnia2013 r.

Opracowanie planu ma na celu określenie funkcji terenu oraz warunków zabudowy i zagospodarowania terenu.

Przed podjęciem uchwały stwierdzono, że spełnione zostały warunki określone w art. 14 ust. 5 ustawy z dnia 27 marca 2003 roku o planowaniu i zagospodarowaniu przestrzennym tj. między innymi wykonano analizy dotyczące zasadności przystąpienia do sporządzenia zmiany planu i zgodności ze studium uwarunkowań i kierunków zagospodarowania przestrzennego, przygotowano materiały geodezyjne oraz ustalono niezbędny zakres prac planistycznych.

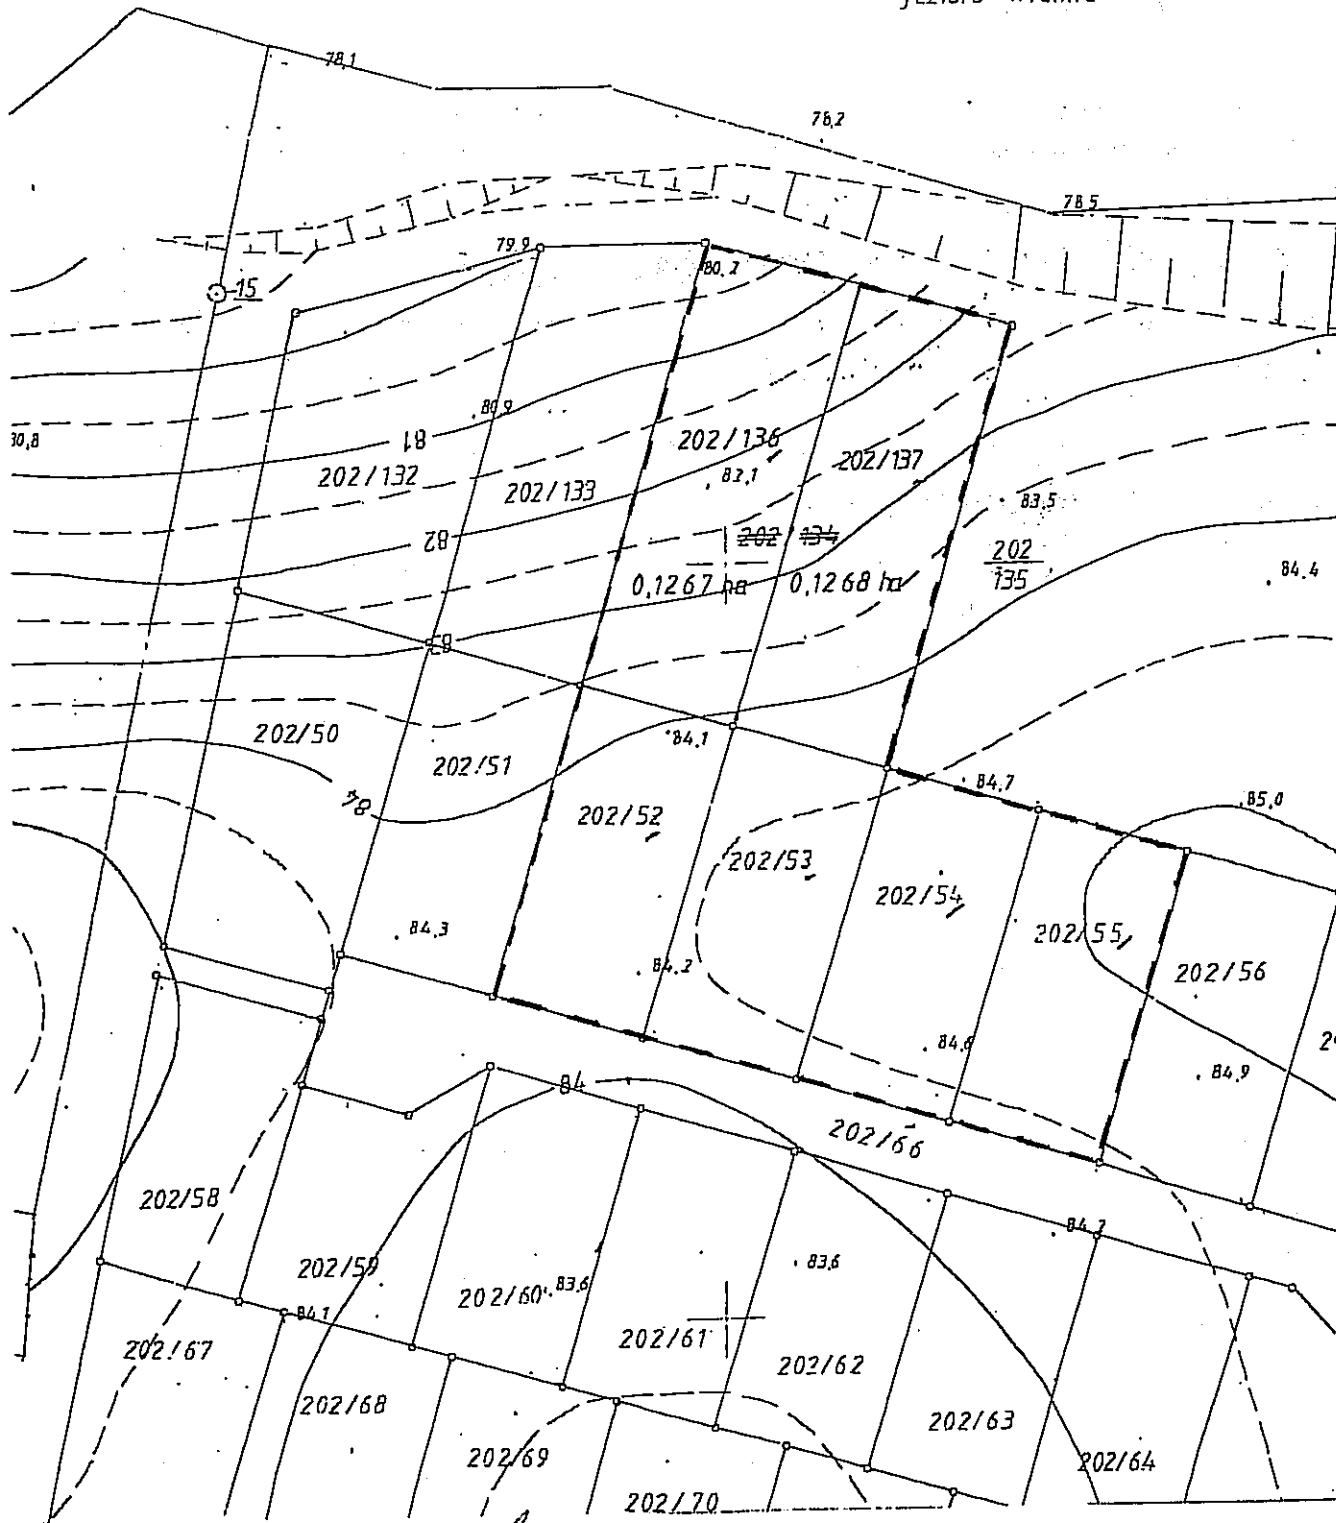

USŁUGI GEODEZYJNE
Arkadiusz Wiśta
 64-720 LUBASZ, ul. Zielona 30
 tel. (067) 255-61-62
 tel. kom. 0600 891 528
 NIP 763-197-12-19

Arkadiusz Wiśta
GEODETA UPRAWNIENY
 Zaśw. GUGiK Nr 823
 64-720 Lubasz, ul. Zielona
 tel. (067) 255-61-62

powiat: **CZARNKOWSKO-TRZCIANECKI**
 gm. ewidencyjna: **LUBASZ**
 nr ewidencyjny: **LUBASZ**

liczba arkuszy: **2**
 nr mapy: **202/134**
 właściciel: **Majewska-Pintal Grażyna Szczęsna**

**MAPA Z PROJEKTEM PODZIAŁU
 NIERUCHOMOŚCI**

Art. 93 ust. 2a ustawy o gosp. nier.

Skala 1:1000

Wykazane na
 nieruchomości
 podziałowi są
 ewidenc.

K.E.R.G.: 401
 D.Z.: 29

Województwo: wielkopolskie

Powiat: czarnkowsko-trzcianecki

Jednostka ewidencyjna: Gmina Lubasz

Obręb ewidencyjny: Lubasz


DZ:

KERG:

Arkusz:

Mapa ewidencyjna

Skala 1:2 000

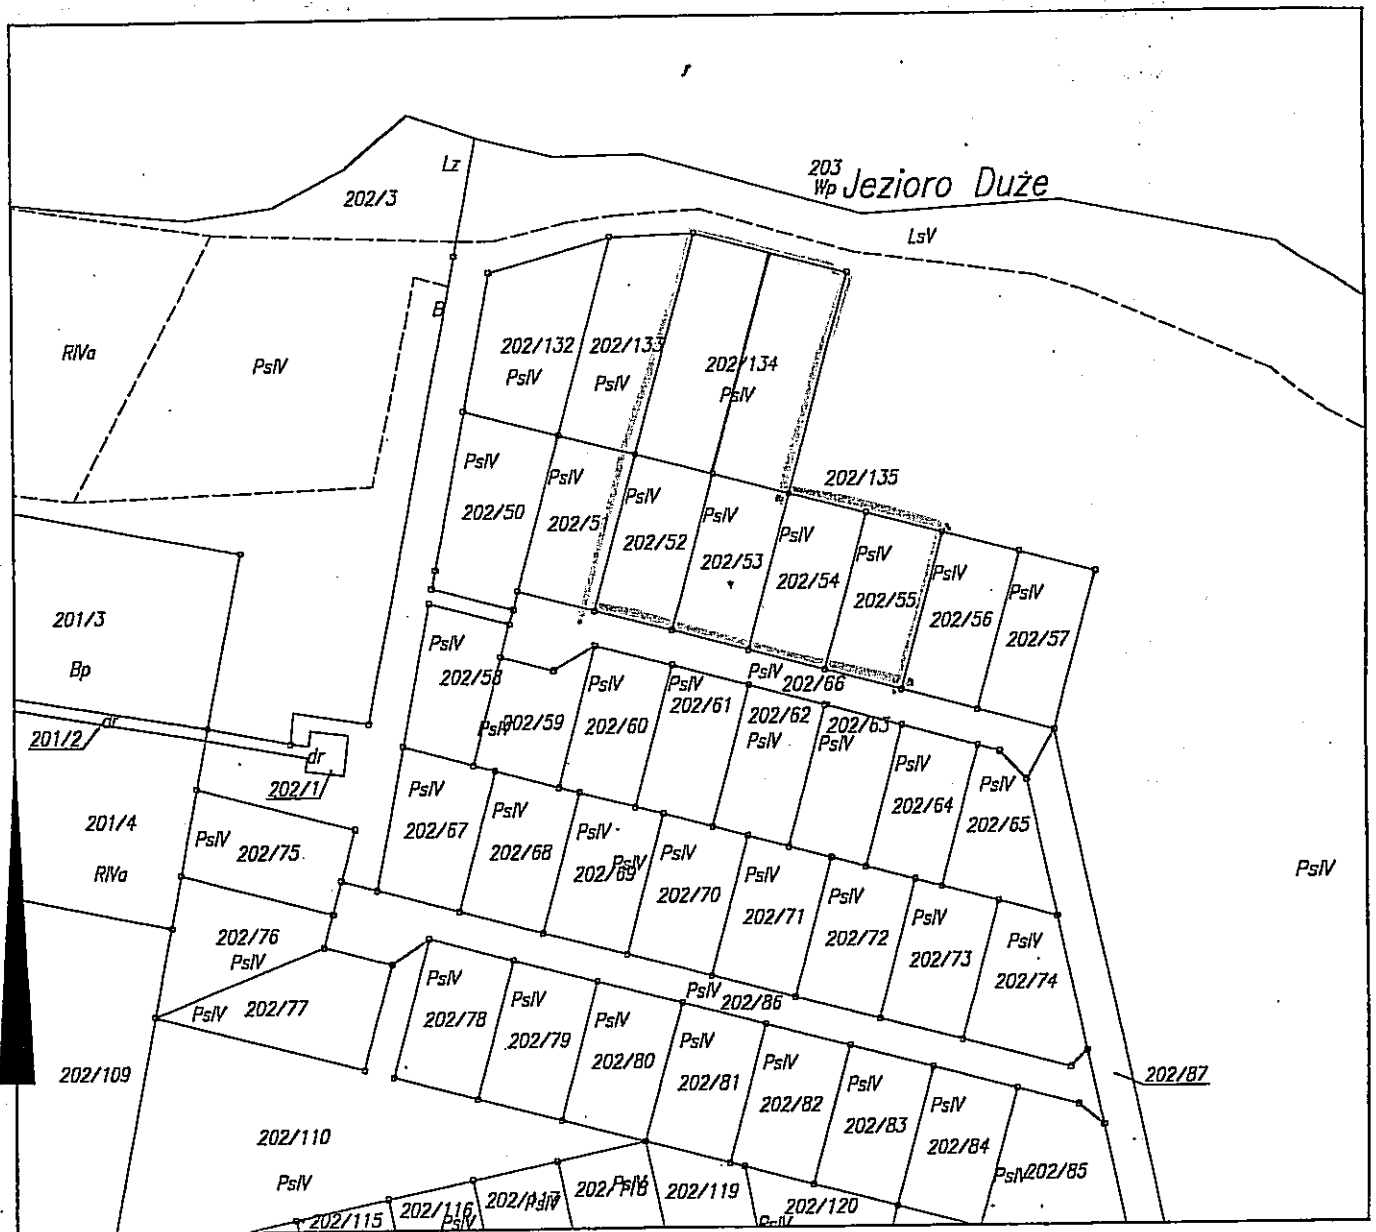

Jacek Gruskiewicz
Kościuszki 19/10
64-700 Czarnków

Lubasz, 23.07.2013 r.

URZĄD GMINY
W LUBASZU
WPLYNĘŁO
23.07.2013
L. dz. 8786
Zal. Podpis

P. A. Rotajewski
23.07.2013
CG

**Wójt Gminy Lubasz
Chrobrego
64-720 Lubasz**

W związku z podjęciem przez Radę Gminy Lubasz uchwały nr XXV/258/13 z dnia 27 czerwca 2013 r. dotyczącej zmiany planu zagospodarowania przestrzennego działek 202/50 i 202/51 w Lubaszu wnoszę również o zmianę planu dla sąsiednich działek 202/54 i 202/55, których jestem właścicielem, i proszę o nadanie im podobnych funkcji jak dla działek 202/50 i 202/51, czyli funkcji zabudowy usługowej z częścią mieszkalną.

Z poważaniem

Jacek Gruskiewicz

Gładkowska Stefania
ul. Wiśniowa 12
64-700 Czarnków

URZĄD GMINY
W LUBASZU
WPEŁNIŁO
16. 07. 2013
L. dz. 8315/13
Zal Podpis

Lubasz, 16.07.2013 r.

P. A. Ratojerska
17.09.2013

**Wójt Gminy Lubasz
Chrobrego
64-720 Lubasz**

W związku z podjęciem przez Radę Gminy Lubasz uchwały nr XXV/258/13 z dnia 27 czerwca 2013 r. dotyczącej zmiany planu zagospodarowania przestrzennego działek 202/50 i 202/51 w Lubaszu wnoszę również o zmianę planu dla sąsiednich działek: **202/53 i 202/137**, których jestem właścicielką i proszę o nadanie im podobnych funkcji jak dla działek 202/50 i 202/51, czyli funkcji zabudowy usługowej z częścią mieszkalną.

Z poważaniem

Gładkowska



MercBed

części nowe i używane

☎ 788 099 099

☎ 600 990 909

☎ 67 344 20 20

Auto części - auto handel

Przemysław Bednarek

ul. Szamotulska 1b

64-720 Lubasz

Przemysław Bednarek
Szamotulska 1b
64-720 Lubasz

URZĄD GMINY W LUBASZU	
WPLYNEŁO	
16.07.2013	
Lubasz, 15.07.2013 r.	
L. dz.	231/10
Zal.	Podpis

P. A. Ratajczak
17.07.2013
[Signature]

Wójt Gminy Lubasz
Chrobrego
64-720 Lubasz

W związku z podjęciem przez Radę Gminy Lubasz uchwały nr XXV/258/13 z dnia 27 czerwca 2013 r. dotyczącej zmiany planu zagospodarowania przestrzennego działek 202/50 i 202/51 w Lubaszu wnoszę również o zmianę planu dla sąsiednich działek: **202/52 i 202/136**, których jestem właścicielem i proszę o nadanie im podobnych funkcji jak dla działek 202/50 i 202/51, czyli funkcji zabudowy usługowej z częścią mieszkalną.

[Signature]
Przemysław Bednarek
ul. Szamotulska 1B
64-720 Lubasz