



3

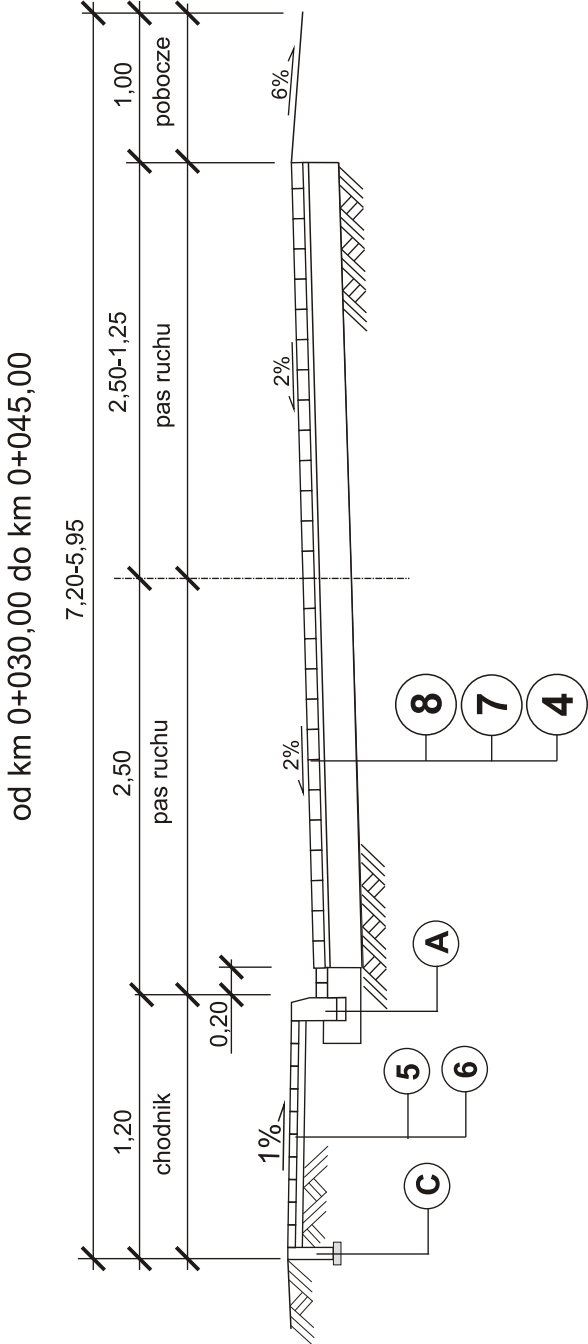


od km 0+030,00 do km 0+045,00

2

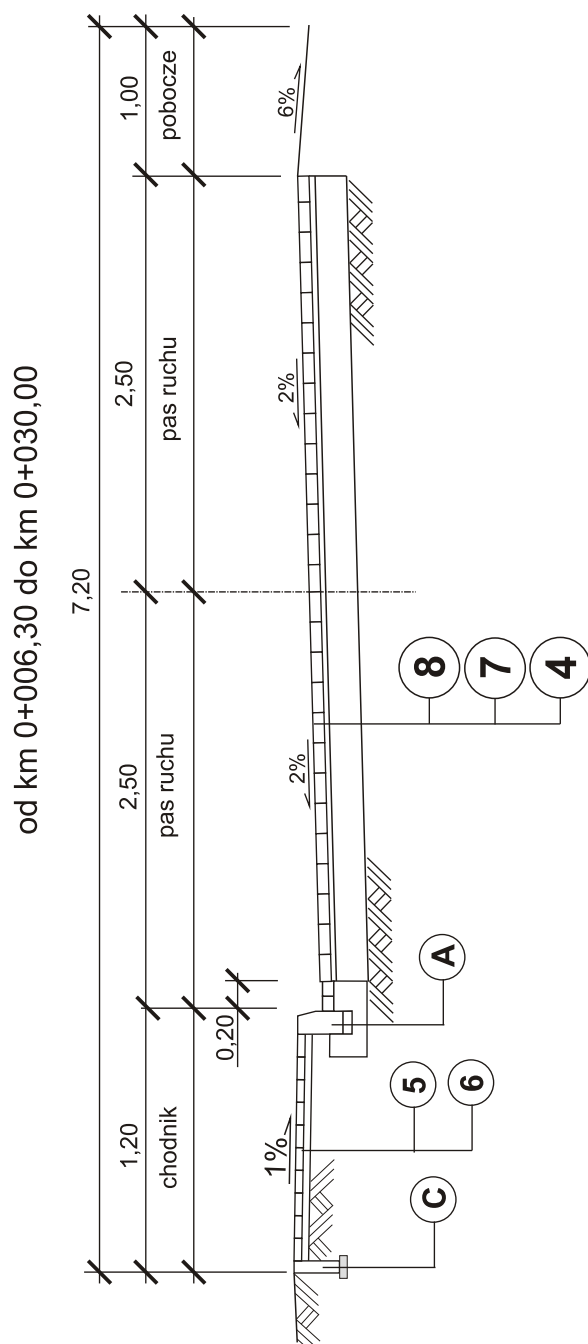


od km 0+006,30 do km 0+030,00

1

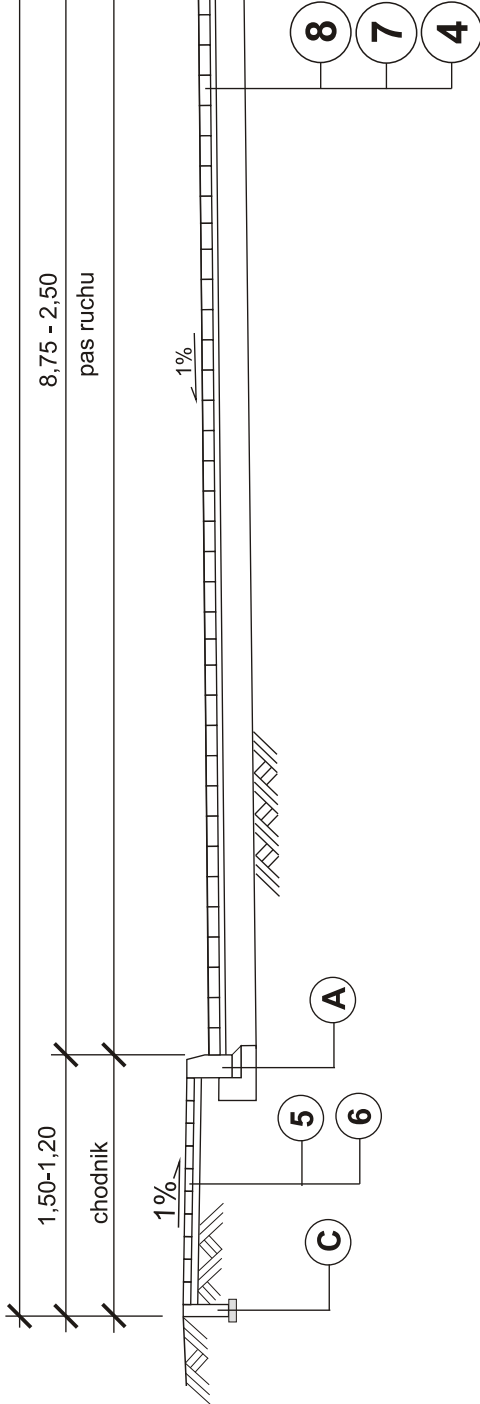


od km 0+000,00 do km 0+006,30

5

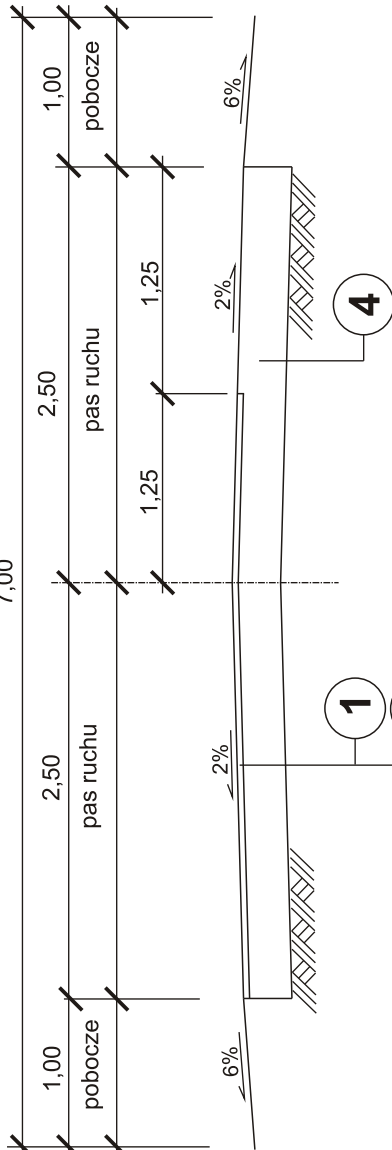

od km 0+128,00 do km 0+454,78

4

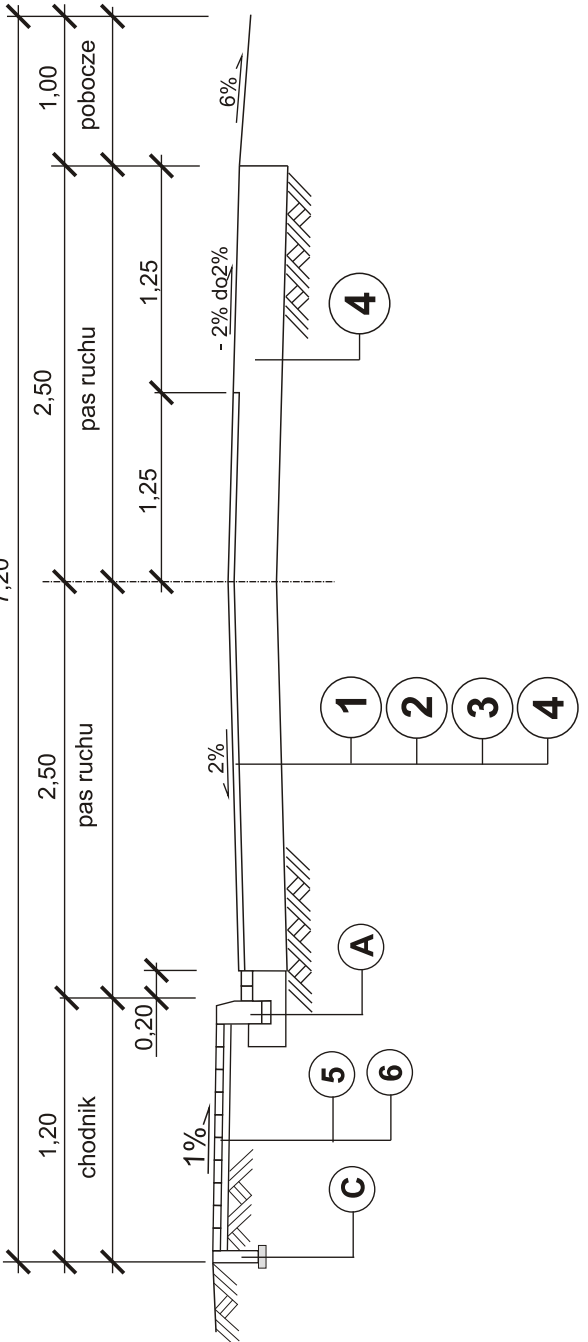

od km 0+045,00 do km 0+128,00

OZNACZENIA:

- 1 pojedyncze powierzchniowe utwardzenie typu "Sandwich" z podwójnym zasypaniem grysem 8/11 i 5/8
- 2 domknięcie przez sprysk emulsją asfaltową i zasypywanie grysem 2/5
- 3 podbudowa zasadnicza z kruszywa naturalnego (mieszanki optymalne) stabilizowanego mechanicznie gr. 8 cm
- 4 podbudowa pomocnicza z kruszywa naturalnego (mieszanki optymalne) stabilizowanego mechanicznie gr. 20 cm
- 5 kostka betonowa gr. 6 cm - kolor szary
- 6 podsypka piaskowa gr. 5 cm
- 7 podsypka cementowo-piaskowa gr. 3 cm
- 8 kostka betonowa gr. 8 cm - kolor szary (na zjazdach kolor czerwony)

OBIEKT: Działka nr 951 w m. Lubasz Przebudowa ulicy Poprzecznej.		VIABUD	
TREŚĆ RYSUNKU: Przekroje normalne.			
"VIABUD" Jacek Gruszkiewicz Wałkowice 87; 64-700 Czarnków		Nr arkusza 6	
Projektant: Irena Mielicka WKP/0208/ZOOD/05		SKALA: 1:50	
Asys.projekt: mgr inż. Mariusz Renier GP-7342/17.15/92		DATA: 21.10. 2012	
Opracował:		Sprawdzający:	