SZCZEGÓŁ WPUSTU ULICZNEGO

skala 1:25

A-A

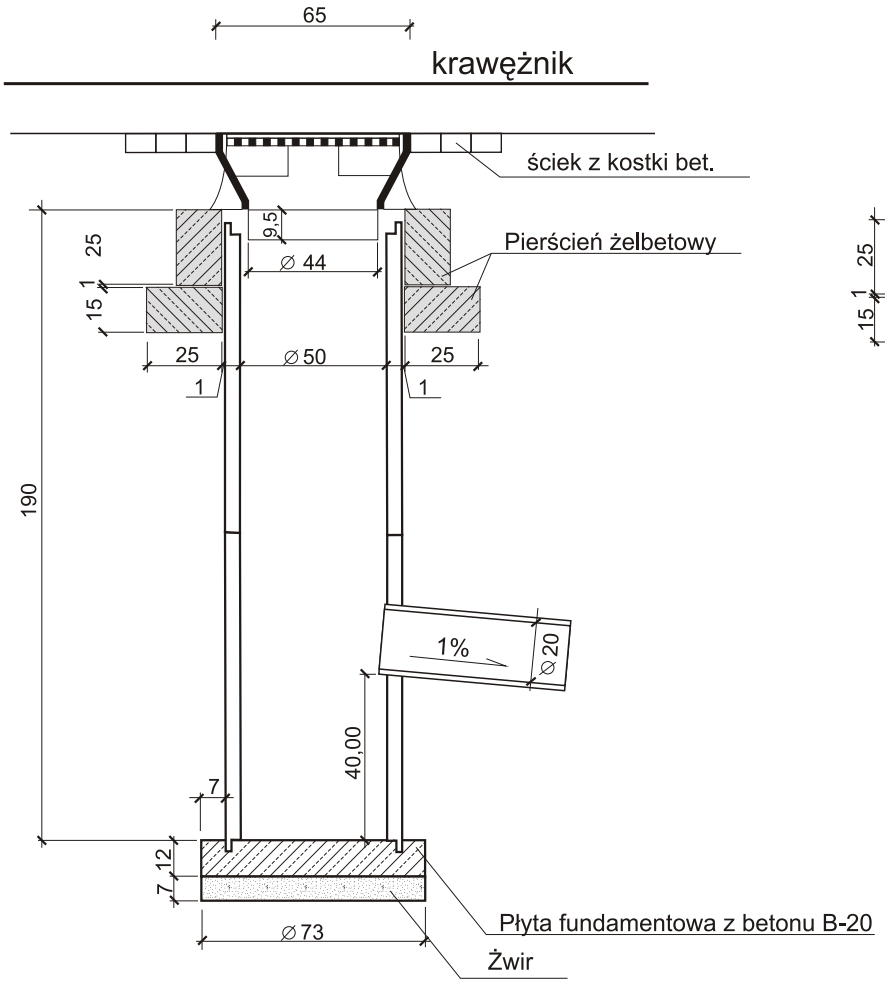

B-B

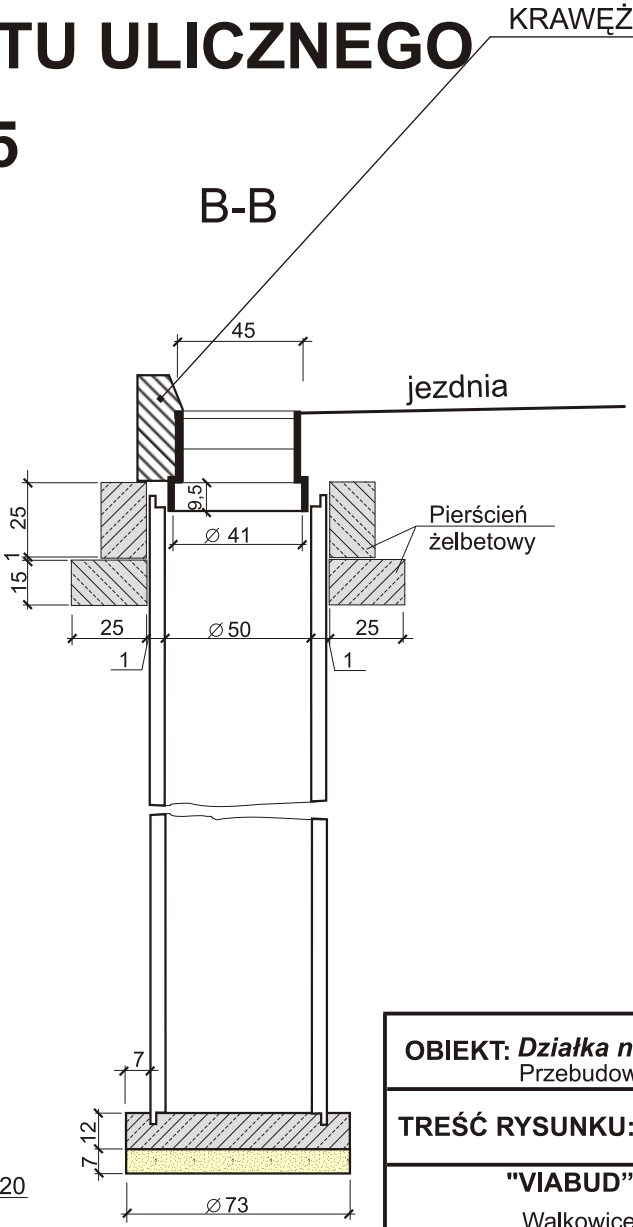

OBIEKT: ***Działka nr 951 w m. Lubasz.*** Przebudowa ul. Poprzecznej.		VIABUD
TREŚĆ RYSUNKU: Szczegół wpustu ulicznego.		
"VIABUD" - Jacek Gruszkiewicz Walkowice 87; 64-700 Czarnków	PODPIS:	**Nr arkusza** **8**
Projektant: Irena Mietlicka WKP/0208/ZOOD/05		**SKALA:** **1:25**
Asys. projekt: mgr inż. Mariusz Remer GP-7342/1715/92		
Opracował:		**DATA:** **21.10.2012r.**
Sprawdzający:		