



ZESTAWIENIE STOLARKI OTWOROWEJ skala 1:50

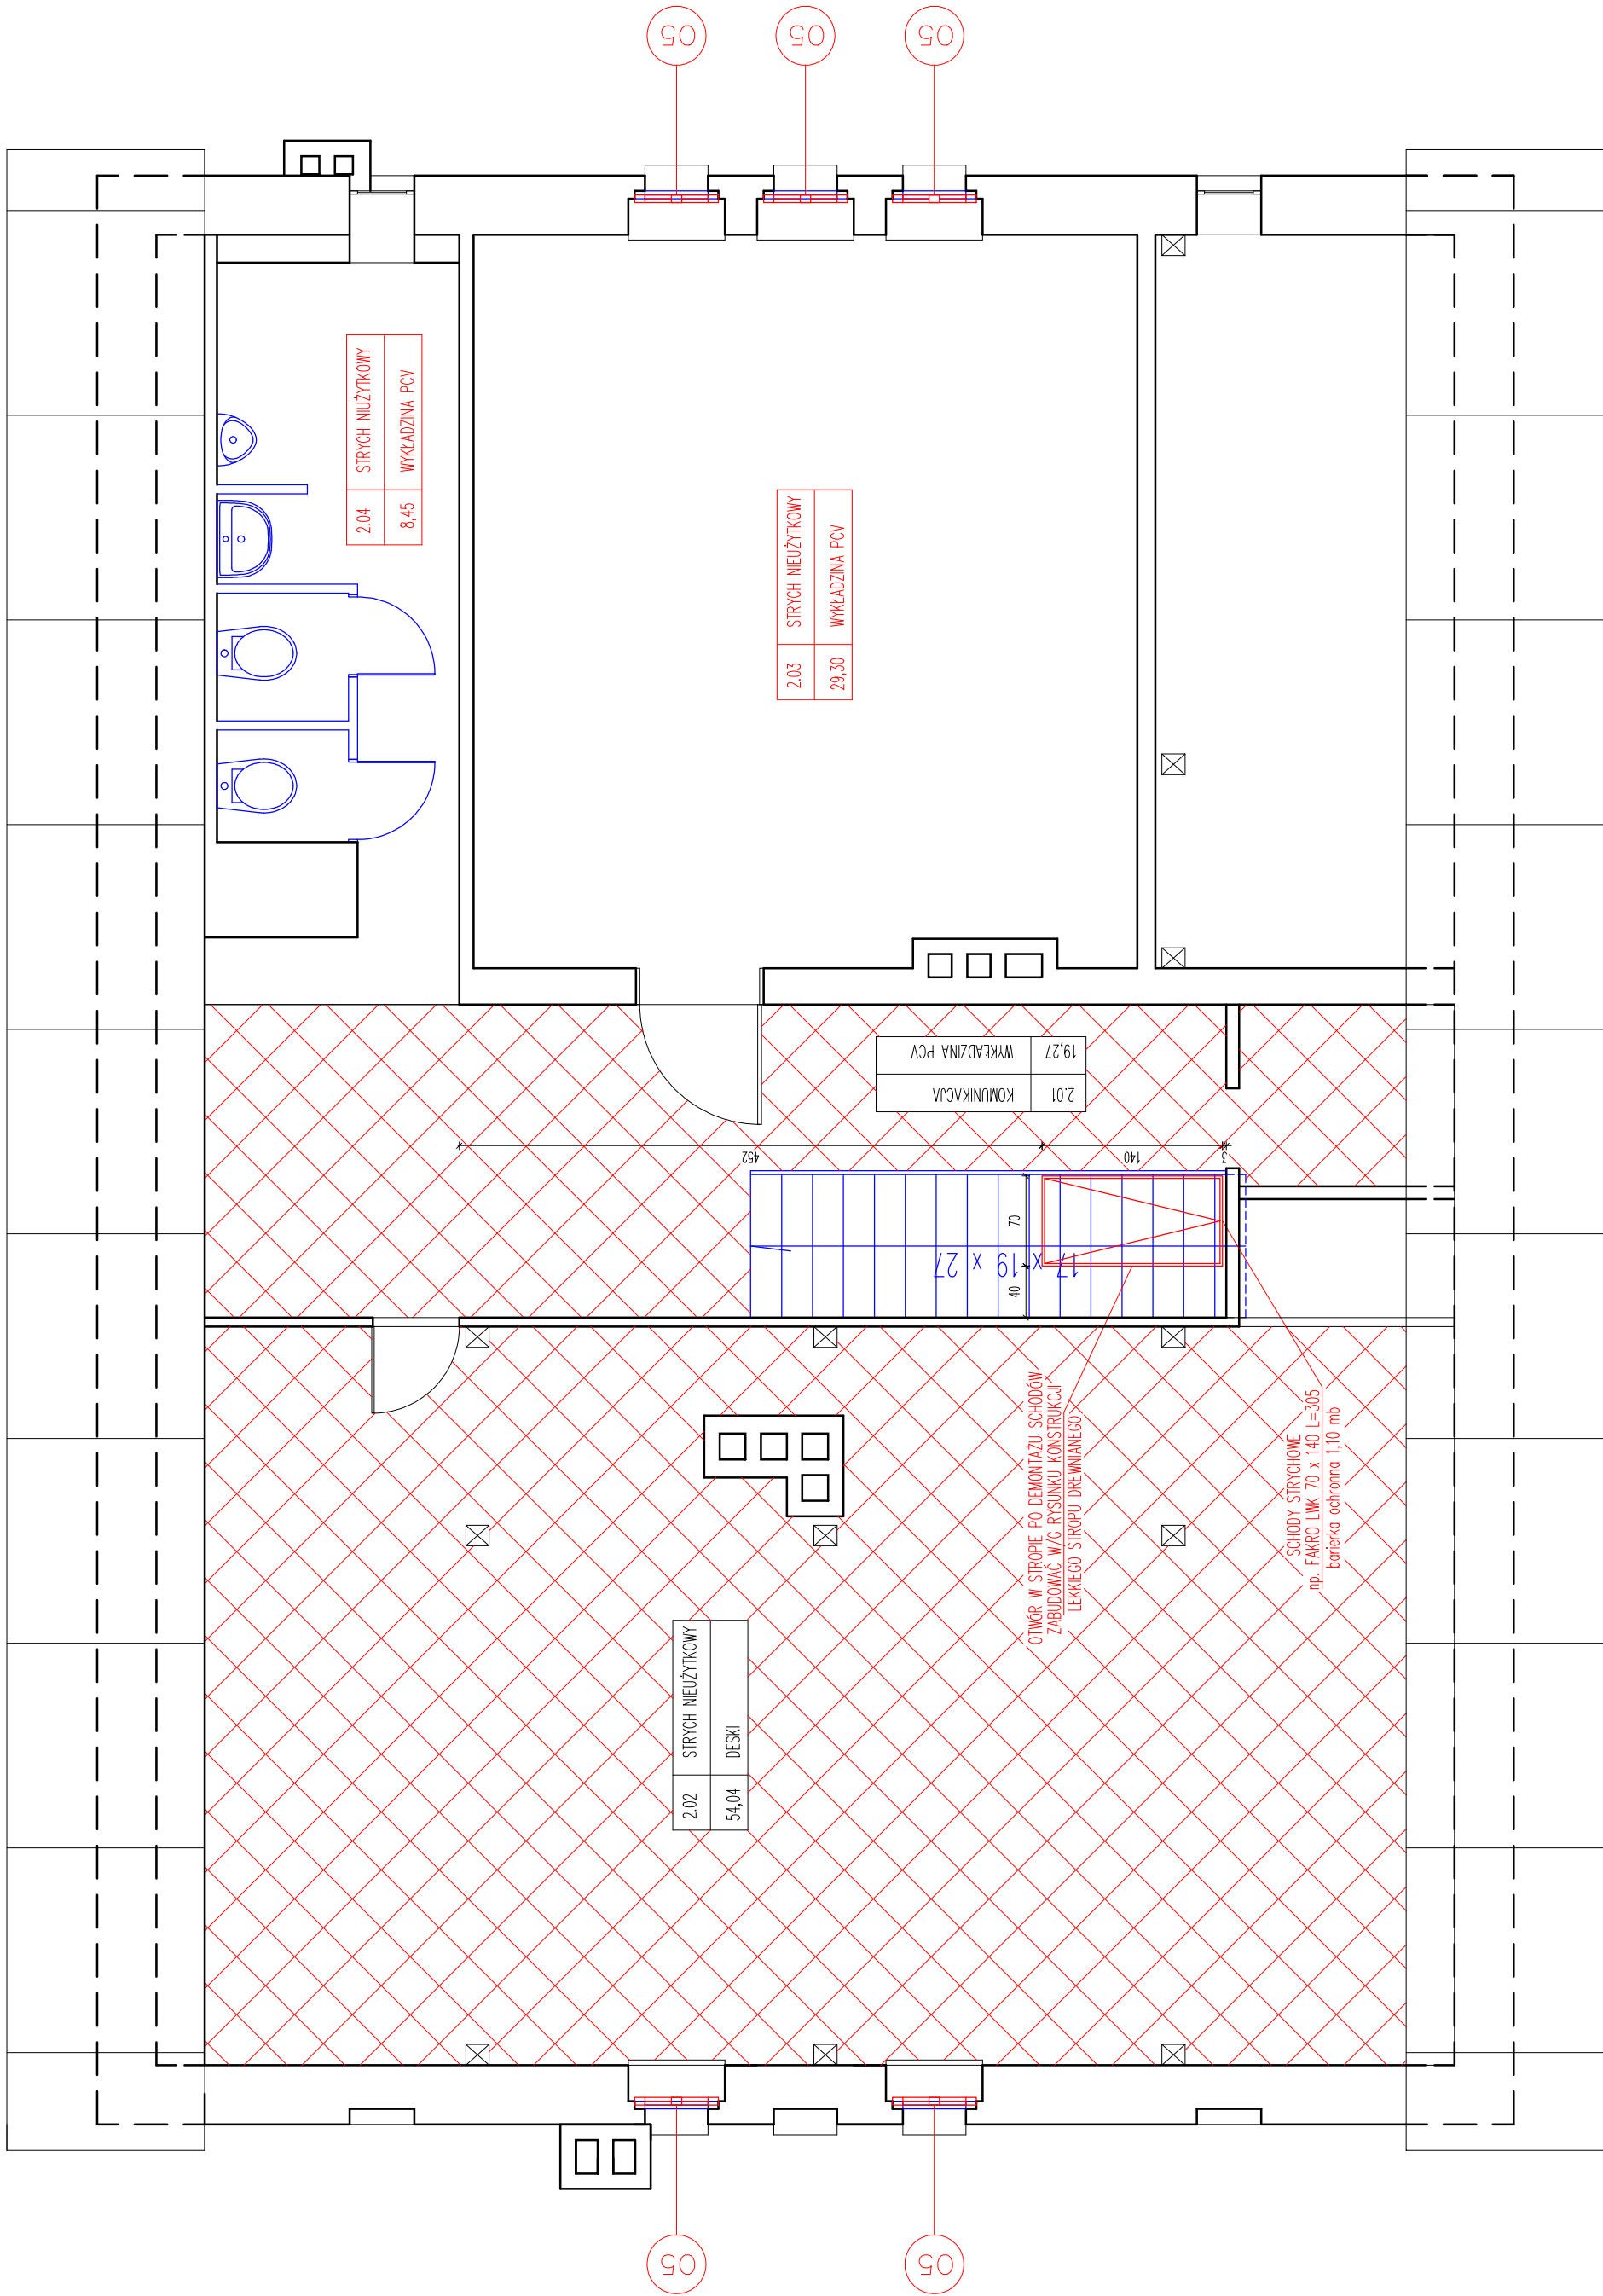

UWAGI

1. Wymiary sprawdzić na budowie
2. Wymiary nowych otworów w świetle ścian należy uwzględnić luz montażowy stolarki

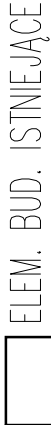

budconsult
DORADZTWO BUDOWLANE

Jednostka projektowa	budconsulit DORADZTWO BUDOWLANE ul. B. Chrobrego 29 64-720 LUBASZ TEL. 664 510 466	Nazwa inwestycji	REMONT BUDYNKU PUBLICZNEJ SZKOŁY PODSTAWOWEJ	Adres inwestycji	LUBASZ, ul. PODGÓRNA 7	Investor	PUBLICZNA SZKOŁA PODSTAWOWA W LUBASZU ul. SZKOŁNA 6, 64 - 720 LUBASZ	Typ budowy	REMONT PODDASZA	Architektura	IWONA KINIORSKA upr. bud. 54 08 / DOIA	Konstrukcja	ANDRZEJ WIŚNIEWSKI upr. bud. WN-8345 / 699 / 83	Inwestycja	BĄŻEJ MRÓZ upr. bud. 7132 / 20 / W / 2002	Stadium	Branża	Stala / Nr umowy	1:50	PB - 02
BUDOWLANE														06.2015	BUDOWLANA					