




ELEWACJA FRONTOWA

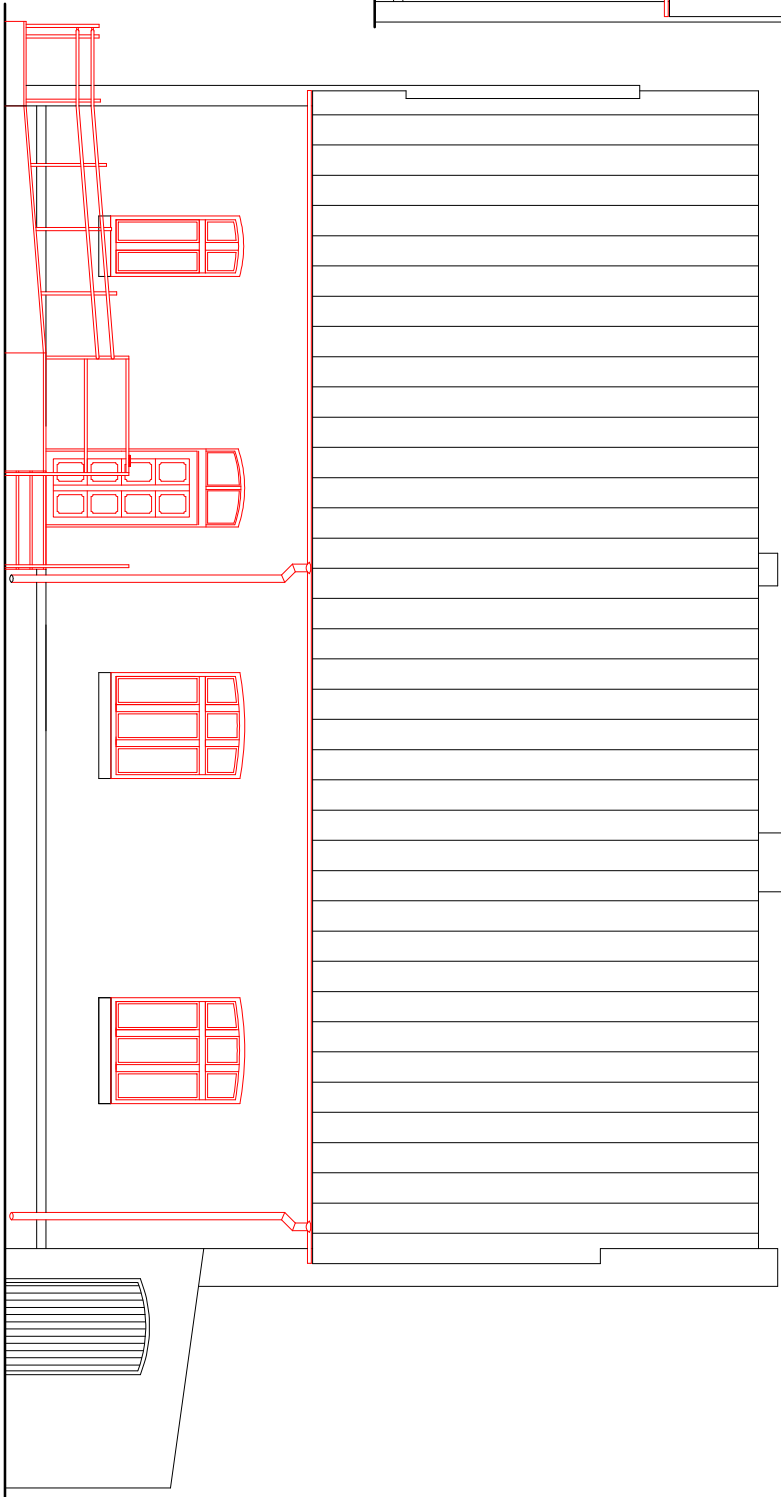

ELEWACJA TYLNA

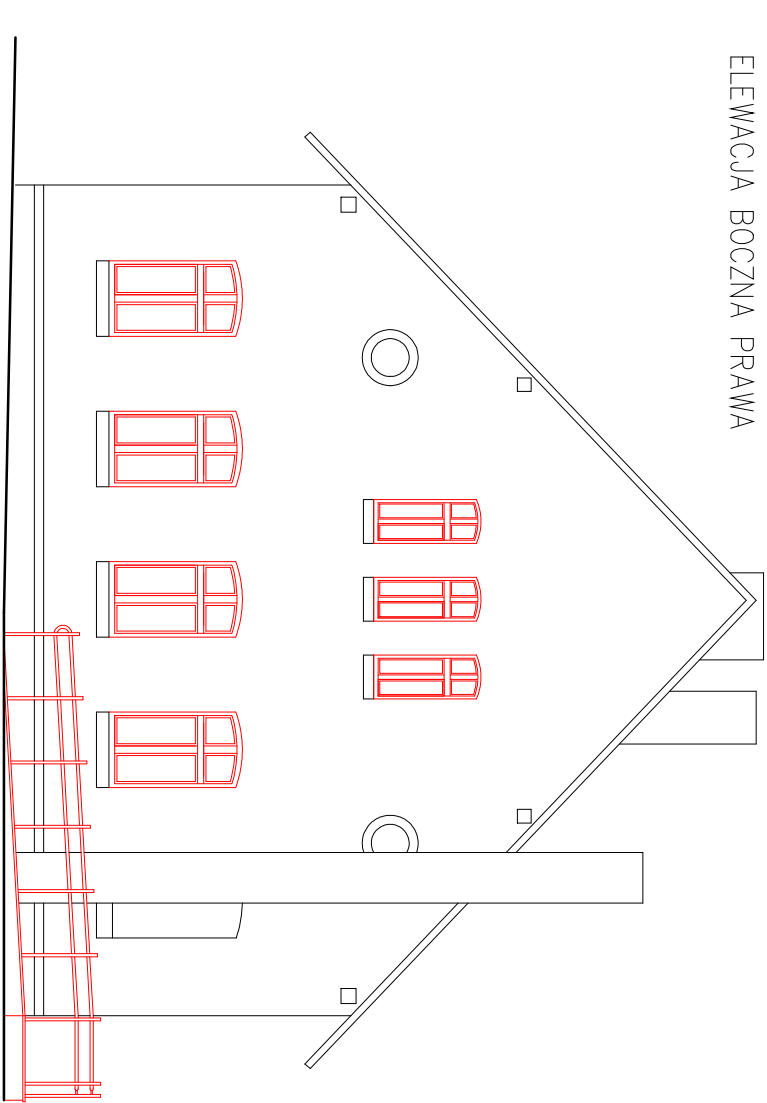

ELEWACJA BOCZNA PRAWA

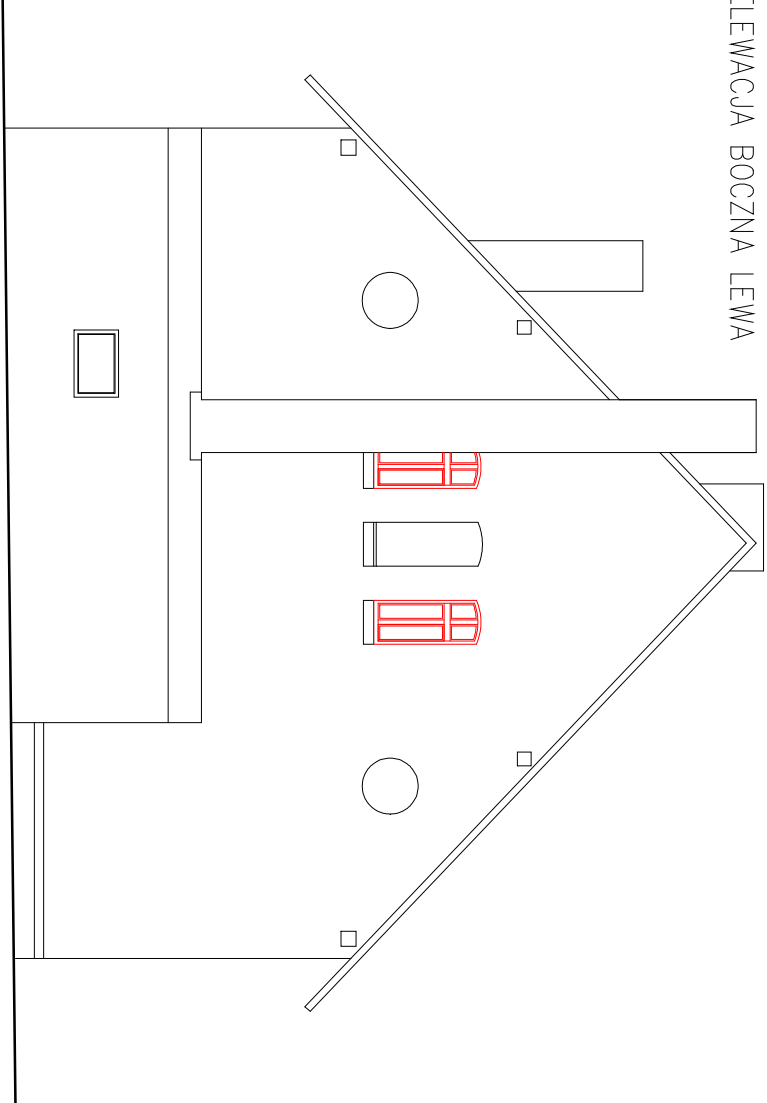

ELEWACJA BOCZNA LEWA

- ☐ ELEM. BUD. ISTNIEJĄCE
- ☐ ELEM. BUD. NOWE

budconsult

DORADZTWO BUDOWLANE

Jednostka projektowa	budconsult DORADZTWO BUDOWLANE ul. B. Cimbrego 29 64-720 LUBASZ TEL. 664 510 468		
Nazwa inwestycji	REMONT BUDYNKU PUBLICZNEJ SZKOŁY PODSTAWOWEJ		
Adres inwestycji	LUBASZ, ul. PODGÓRNA 7		
Inwestor	PUBLICZNA SZKOŁA PODSTAWOWA W LUBASZU ul. SZKOŁNA 6, 64 - 720 LUBASZ		
Typu rysunku	REMONT ELEWACJE		
Architektura	IWONA KINIORSKA upr. bud. 54 / 08 / DOJA		
Konstrukcja	ANDRZEJ IWŚNIEWSKI upr. bud. NN-8345 / 699 / 83		
Inwentaryzacja i inicjacja	BRĄŹEJ MRÓŹ upr. bud. 7132 / 20 / W / 2002		
Stadium	Branża		
BUDOWLANA	06.2015		
	BUDOWLANA		
	Skala		
	1:100		
	Nr rysunku		
	PB - 04		