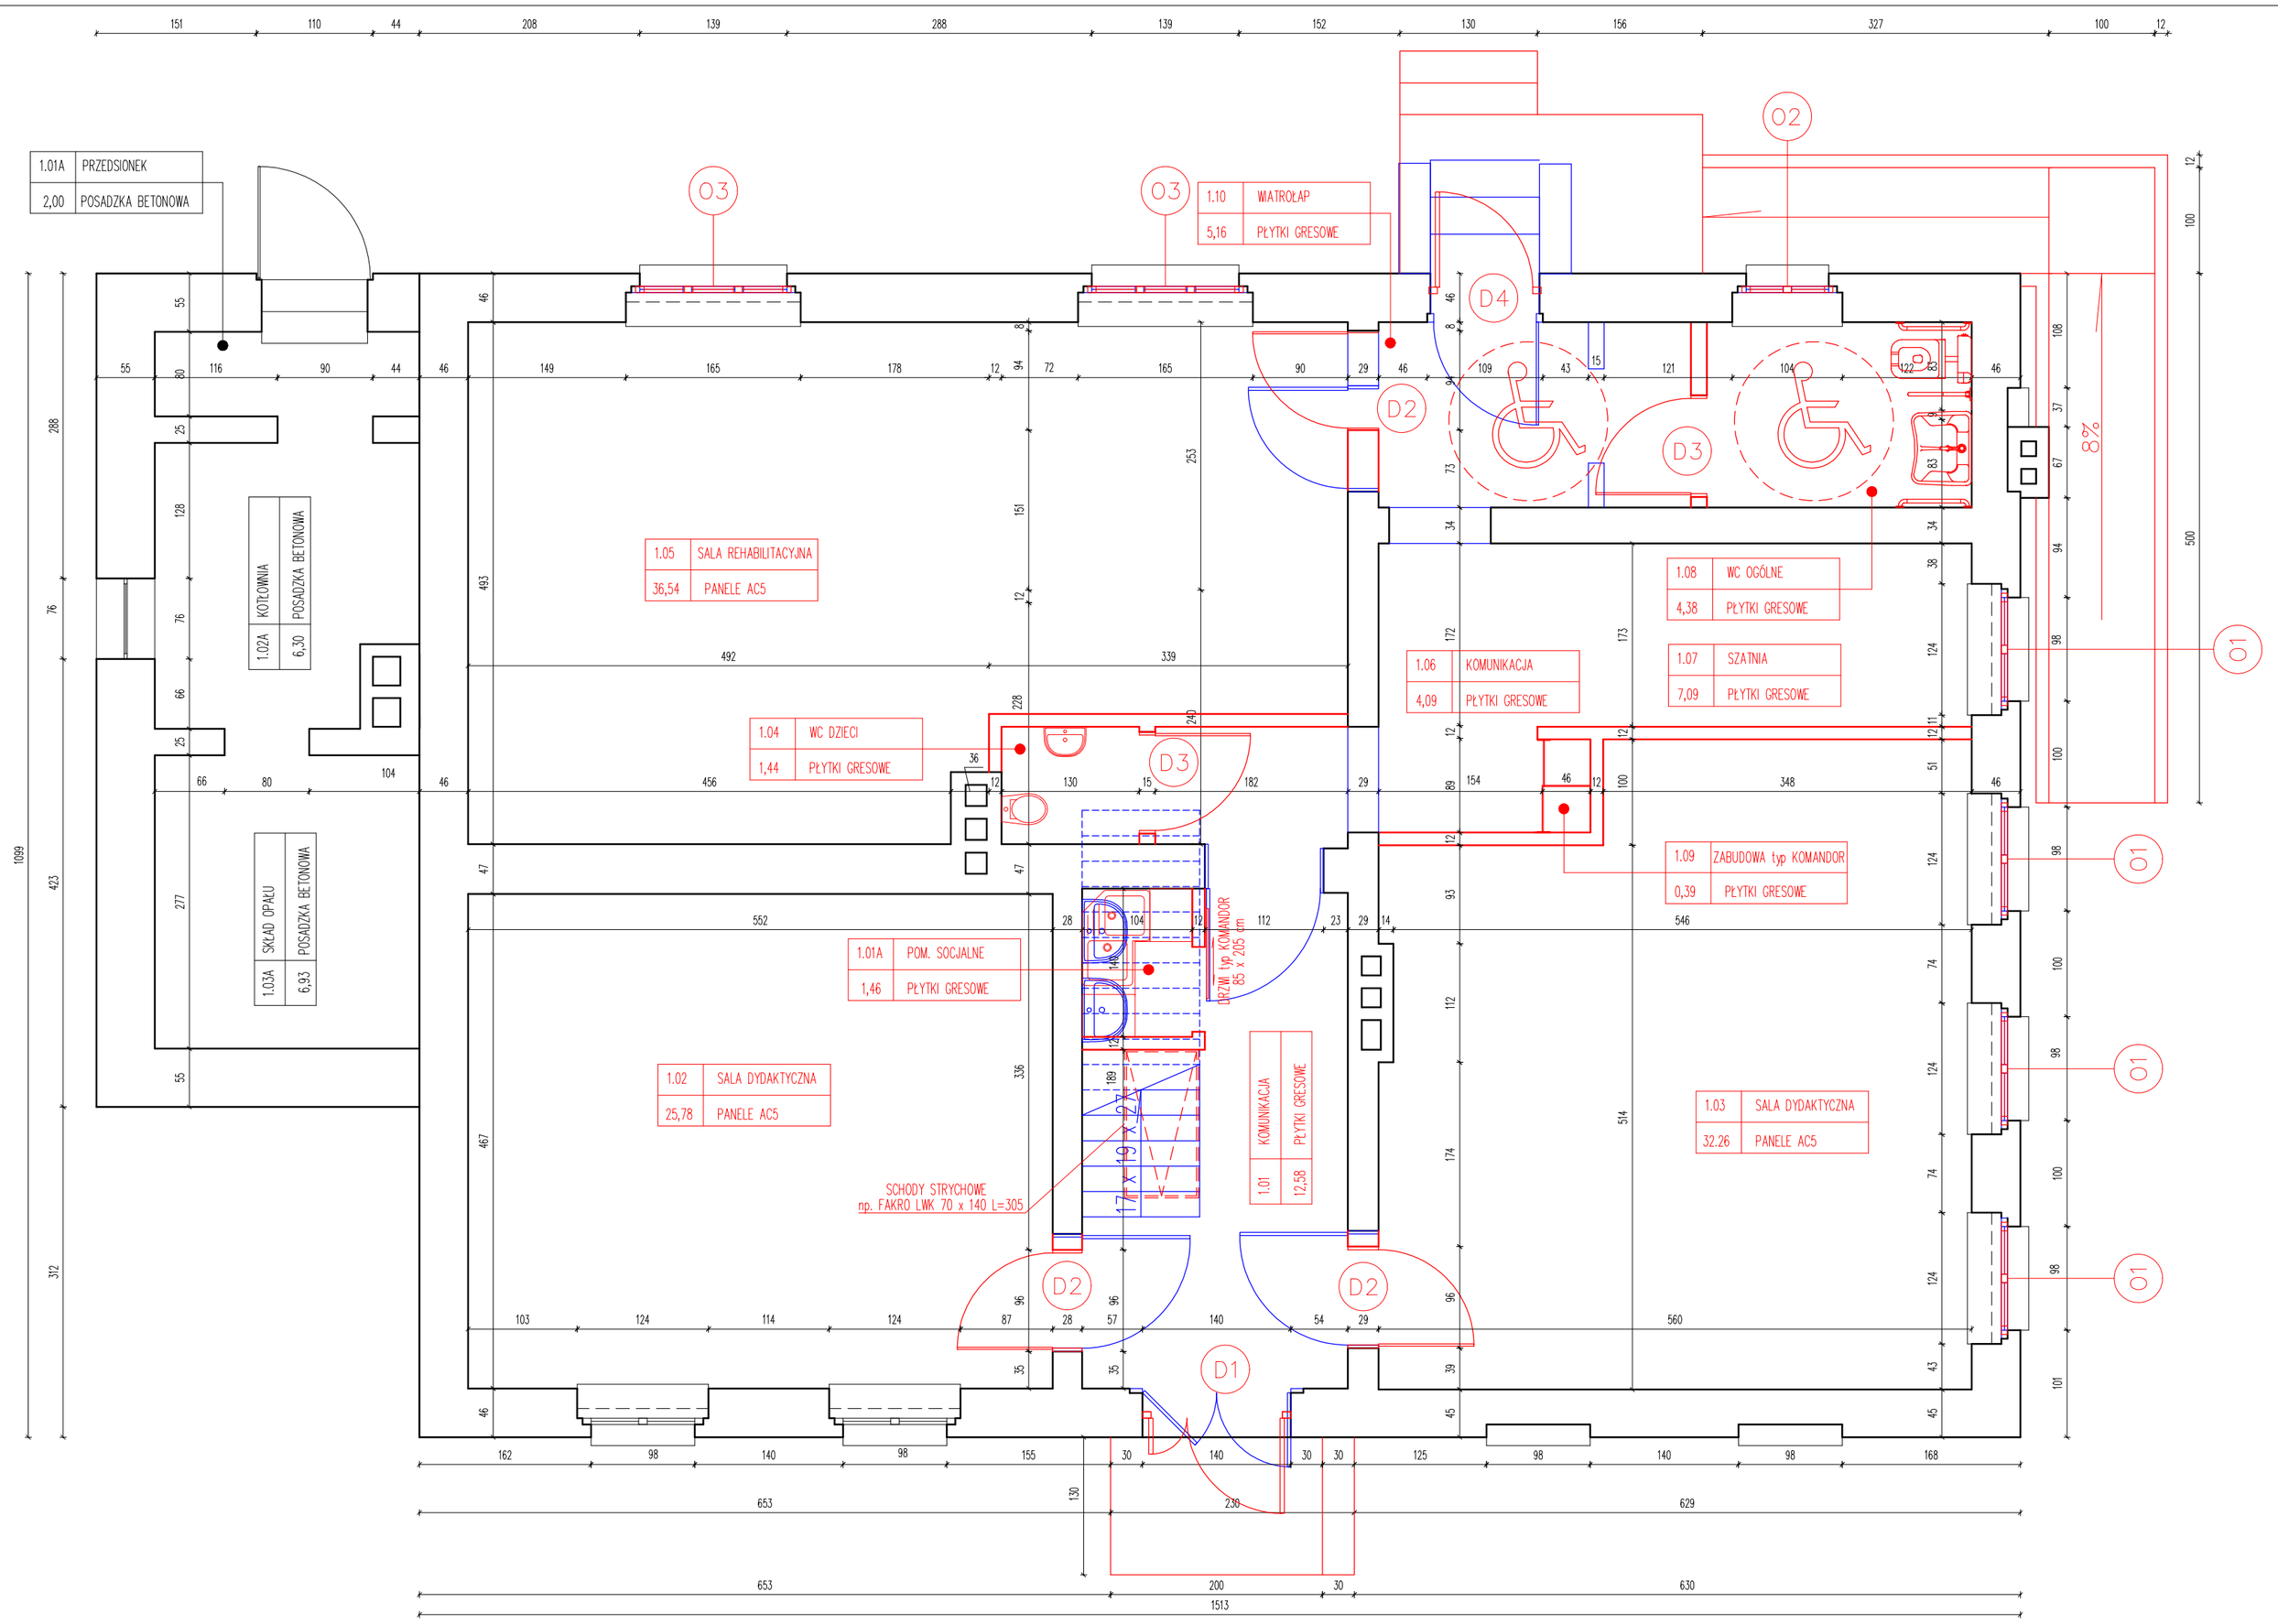

UWAGI

1. Wymiary sprawdzić na budowie
2. Wymiary nowych otworów w świetle ścian należy uwzględnić luz montażowy stolarki
3. Przestrzeń manewrowa dla niepełnosprawnych ø 150 cm
4. Okładziny pochylni i schodów zewnętrznych – granit płomieniowany
5. Poręcze ochronne – stal nierdzewna schody terenowe – h = 110 cm podjazd – h = 90 cm (pochwyt dod. h = 75 cm)

ELEM. BUD. ISTNIEJĄCE

ELEM. BUD. NOWE

ELEM. BUD. DO LIKWIDACJI

0.00 = 0.32 ppt

ZESTAWIENIE STOLARKI OTWOROWEJ skala 1:50

NAZWA	D 1	D 2	D 3	D4	O1	O2	O3
WIDOK ZEWNĘTRZNY	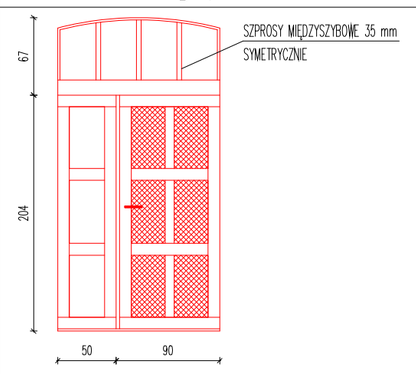	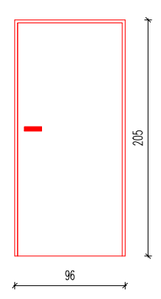	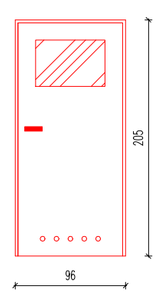	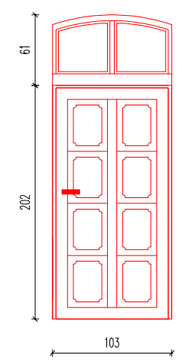	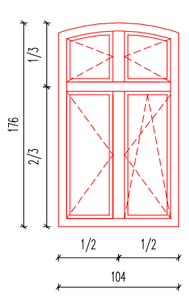	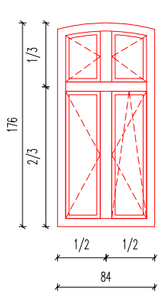	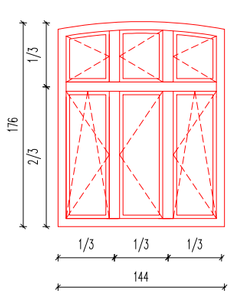
KOLOR	PVC ZŁOTY DĄB	PŁYCINOWE/JASNY DĄB	PŁYCINOWE/JASNY DĄB	PVC ZŁOTY DĄB	PCV ZŁOTY DĄB/BIAŁE	PCV ZŁOTY DĄB/BIAŁE	PCV ZŁOTY DĄB/BIAŁE
WYPEŁNIENIE	4/16/4T		4H PIASKOWANE	4/16/4T	4/16/4T	4/16/4T	4/16/4T
WYPOSAŻENIE	DWA ZAMKI KLASY "C" ELEKTROZACZEP WYPEŁNIENIE PANEL PU ŚWIATŁO SKRZYDŁA CZYNNEGO MIN. 90 cm	SYSTEMOWE "90"	TULEJE WENTYLACYJNE ZAMEK PODKLAMKOWY KLUCZ / MOTYLEK SYSTEMOWE "90"	DWA ZAMKI KLASY "C" WYPEŁNIENIE KASETY PU SYSTEMOWE "90"	OKUCIA R+R/U MIKROROZSZCZELNIENIE KLAMKI Z BLOKADĄ	OKUCIA R+R/U MIKROROZSZCZELNIENIE KLAMKI Z BLOKADĄ	OKUCIA R+R/U MIKROROZSZCZELNIENIE KLAMKI Z BLOKADĄ
ILOŚĆ	1 P	1 P / 2 L	2 P	1 P	4	1	2

budconsult
DORADZTWO BUDOWLANE

Jednostka projektowa	budconsult DORADZTWO BUDOWLANE ul. B. Chrobrego 29 64-720 LUBASZ TEL. 664 510 466
Nazwa inwestycji	REMONT BUDYNKU PUBLICZNEJ SZKOŁY PODSTAWOWEJ
Adres inwestycji	LUBASZ, ul. PODGÓRNA 7
Inwestor	PUBLICZNA SZKOŁA PODSTAWOWA w LUBASZU ul. SZKOLNA 6, 64 - 720 LUBASZ
Tytuł rysunku	REMONT PARTERU
Architektura	IWONA KINIORSKA upr. bud. 54 / 08 / DOIA
Konstrukcja	ANDRZEJ WIŚNIEWSKI upr. bud. NN-8345 / 699 / 83
Inwentaryzacja i koncepcja	BŁAŻEJ MRÓZ upr. bud. 7132 / 20 / W / 2002

Stadium	Data	Branża	Skala	Nr rysunku
BUDOWLANY	06.2015	BUDOWLANA	1:50	PB - 01