


**ETAP II - TECHNOLOGIA INSTALACJI GAZOWEJ
 PODGRZEWACZ C.W.U. V=160 dm³ WRAZ Z NIEZBĘDĄĄ ARMATURĄ
 NALEŻY WYKONAĆ W ETAPIE I**

ETAP I - TECHNOLOGIA OBECNA DO REMONTU

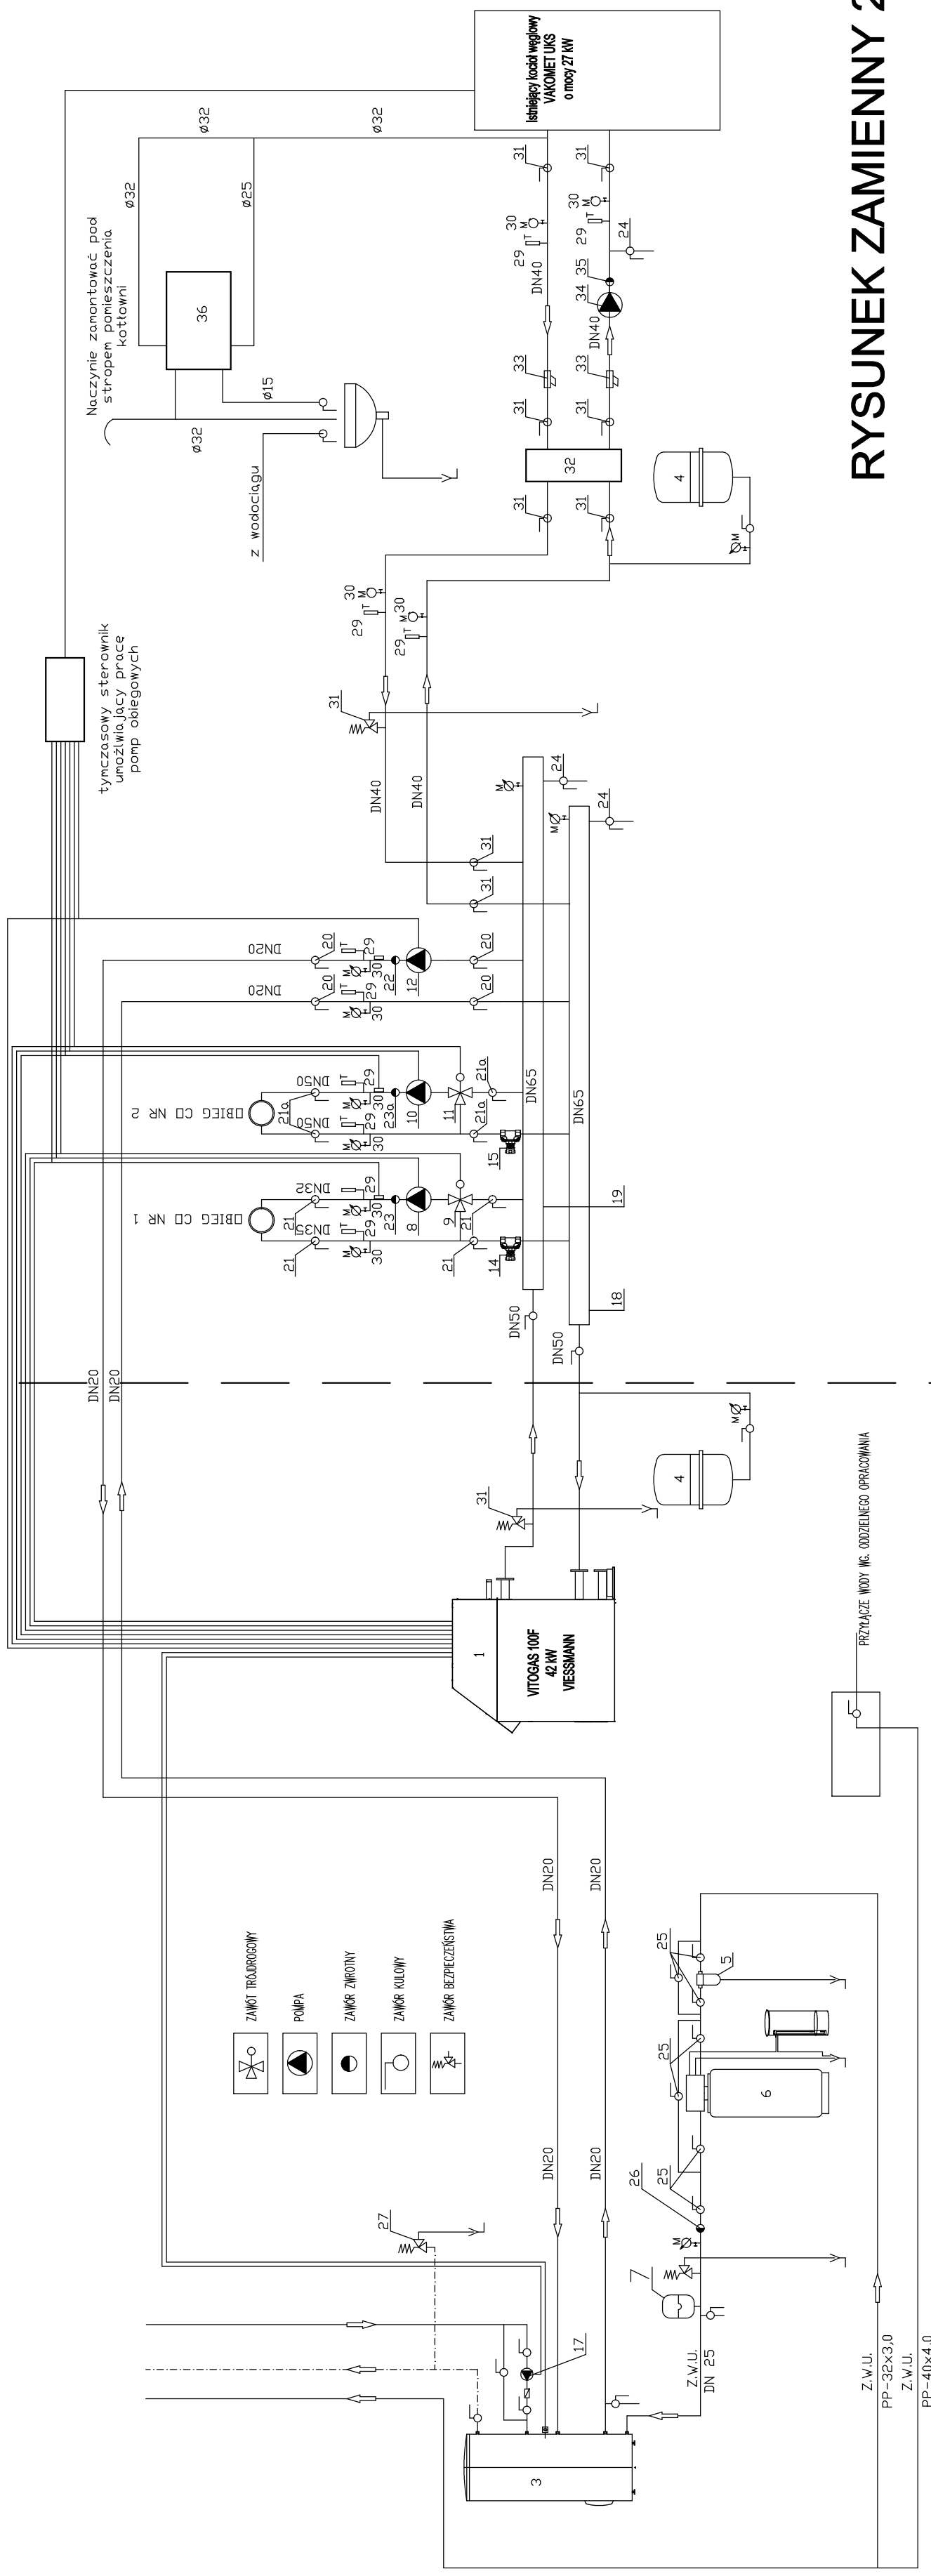

RYСУNEK ZAMIENNY 28.07.2015

DORADZTWO BUDOWLANE	
Jednostka projektowa	budconsult DORADZTWO BUDOWLANE ul. B. Ciochrego 28 64-720 LUBASZ TEL. 664 510 468
Nazwa Inwestycji	REMONT BUDYNKU PUBLICZNEJ SZKOŁY PODSTAWOWEJ
Adres Inwestycji	LUBASZ, ul. PODGÓRNA 7
Inwestor	PUBLICZNA SZKOŁA PODSTAWOWA w LUBASZU ul. SZKOŁNA 6, 64 - 720 LUBASZ
Tytuł rysunku	TECHNOLOGIA KOTŁOWNI
Projekt instalacji	DAMIAN MENDYK upr. bud. WKP / 0383 / PWOS / 11
Inwentaryzacja i koncepcja	BLAŻEJ MIROZ upr. bud. 7132 / 20 / W / 2002
Skądium	Data Branża Skala Nr rysunku
BUDOWLANY	06.2015 SANITARNA PES - 04