

Uchwała nr XVIII/133/16
Rady Gminy Lubasz
z dnia 4 lutego 2016 roku

w sprawie przystąpienia do sporządzenia miejscowego planu zagospodarowania przestrzennego w rejonie ulicy Podgórnej i ulicy Bolesława Chrobrego w Lubasz.

Na podstawie art. 18 ust.2 pkt. 15 ustawy z dnia 8 marca 1990 roku o samorządzie gminnym (Dz.U. z 2015 roku, poz. 1515 ze zmianami), art. 14 ust.1 ustawy z dnia 27 marca 2003 roku o planowaniu i zagospodarowaniu przestrzennym (Dz.U. z 2015 roku, poz. 199 ze zmianami)

**Rada Gminy Lubasz
uchwala, co następuje:**

- § 1.1. Przystępuje się do sporządzenia miejscowego planu zagospodarowania przestrzennego na obszarze położonym w rejonie ulicy Podgórnej oraz na obszarze położonym w rejonie ulicy Bolesława Chrobrego w Lubasz.
2. Tereny objęte planem oznaczono na mapach stanowiących załączniki nr 1 i nr 2 do uchwały.
- § 2. Wykonanie uchwały powierza się Wójtowi Gminy Lubasz.
- § 3. Uchwała wchodzi w życie z dniem podjęcia.

**PRZEWODNICZĄCA
RAJON GMINY**

Zanita Andrzejewska


Uzasadnienie do uchwały
Nr XVIII/133/16
Rady Gminy Lubasz
z dnia 4 lutego 2016 r.

Opracowanie planu ma na celu określenie funkcji terenu oraz warunków zabudowy i zagospodarowania terenu.

Przed podjęciem uchwały stwierdzono, że spełnione zostały warunki określone w art. 14 ust. 5 ustawy z dnia 27 marca 2003 roku o planowaniu i zagospodarowaniu przestrzennym tj. między innymi wykonano analizy dotyczące zasadności przystąpienia do sporządzenia zmiany planu i zgodności ze studium uwarunkowań i kierunków zagospodarowania przestrzennego, przygotowano materiały geodezyjne oraz ustalono niezbędny zakres prac planistycznych.

Opracowanie planu jest niezbędne z uwagi na planowane zagospodarowanie poszczególnych obszarów objętych uchwałą. Planowane inwestycje związane z rozbudową remizy strażackiej i sali wiejskiej oraz wykonanie parkingów przy gimnazjum oraz w centralnej części wsi Lubasz w sąsiedztwie obiektów użyteczności publicznej wymagają zgodności z planami zagospodarowania przestrzennego, a zatem podjęcie uchwały jest zasadne.

PRZEWODNICZĄCA
RADA GMINY
Żaneta Anulzejevska

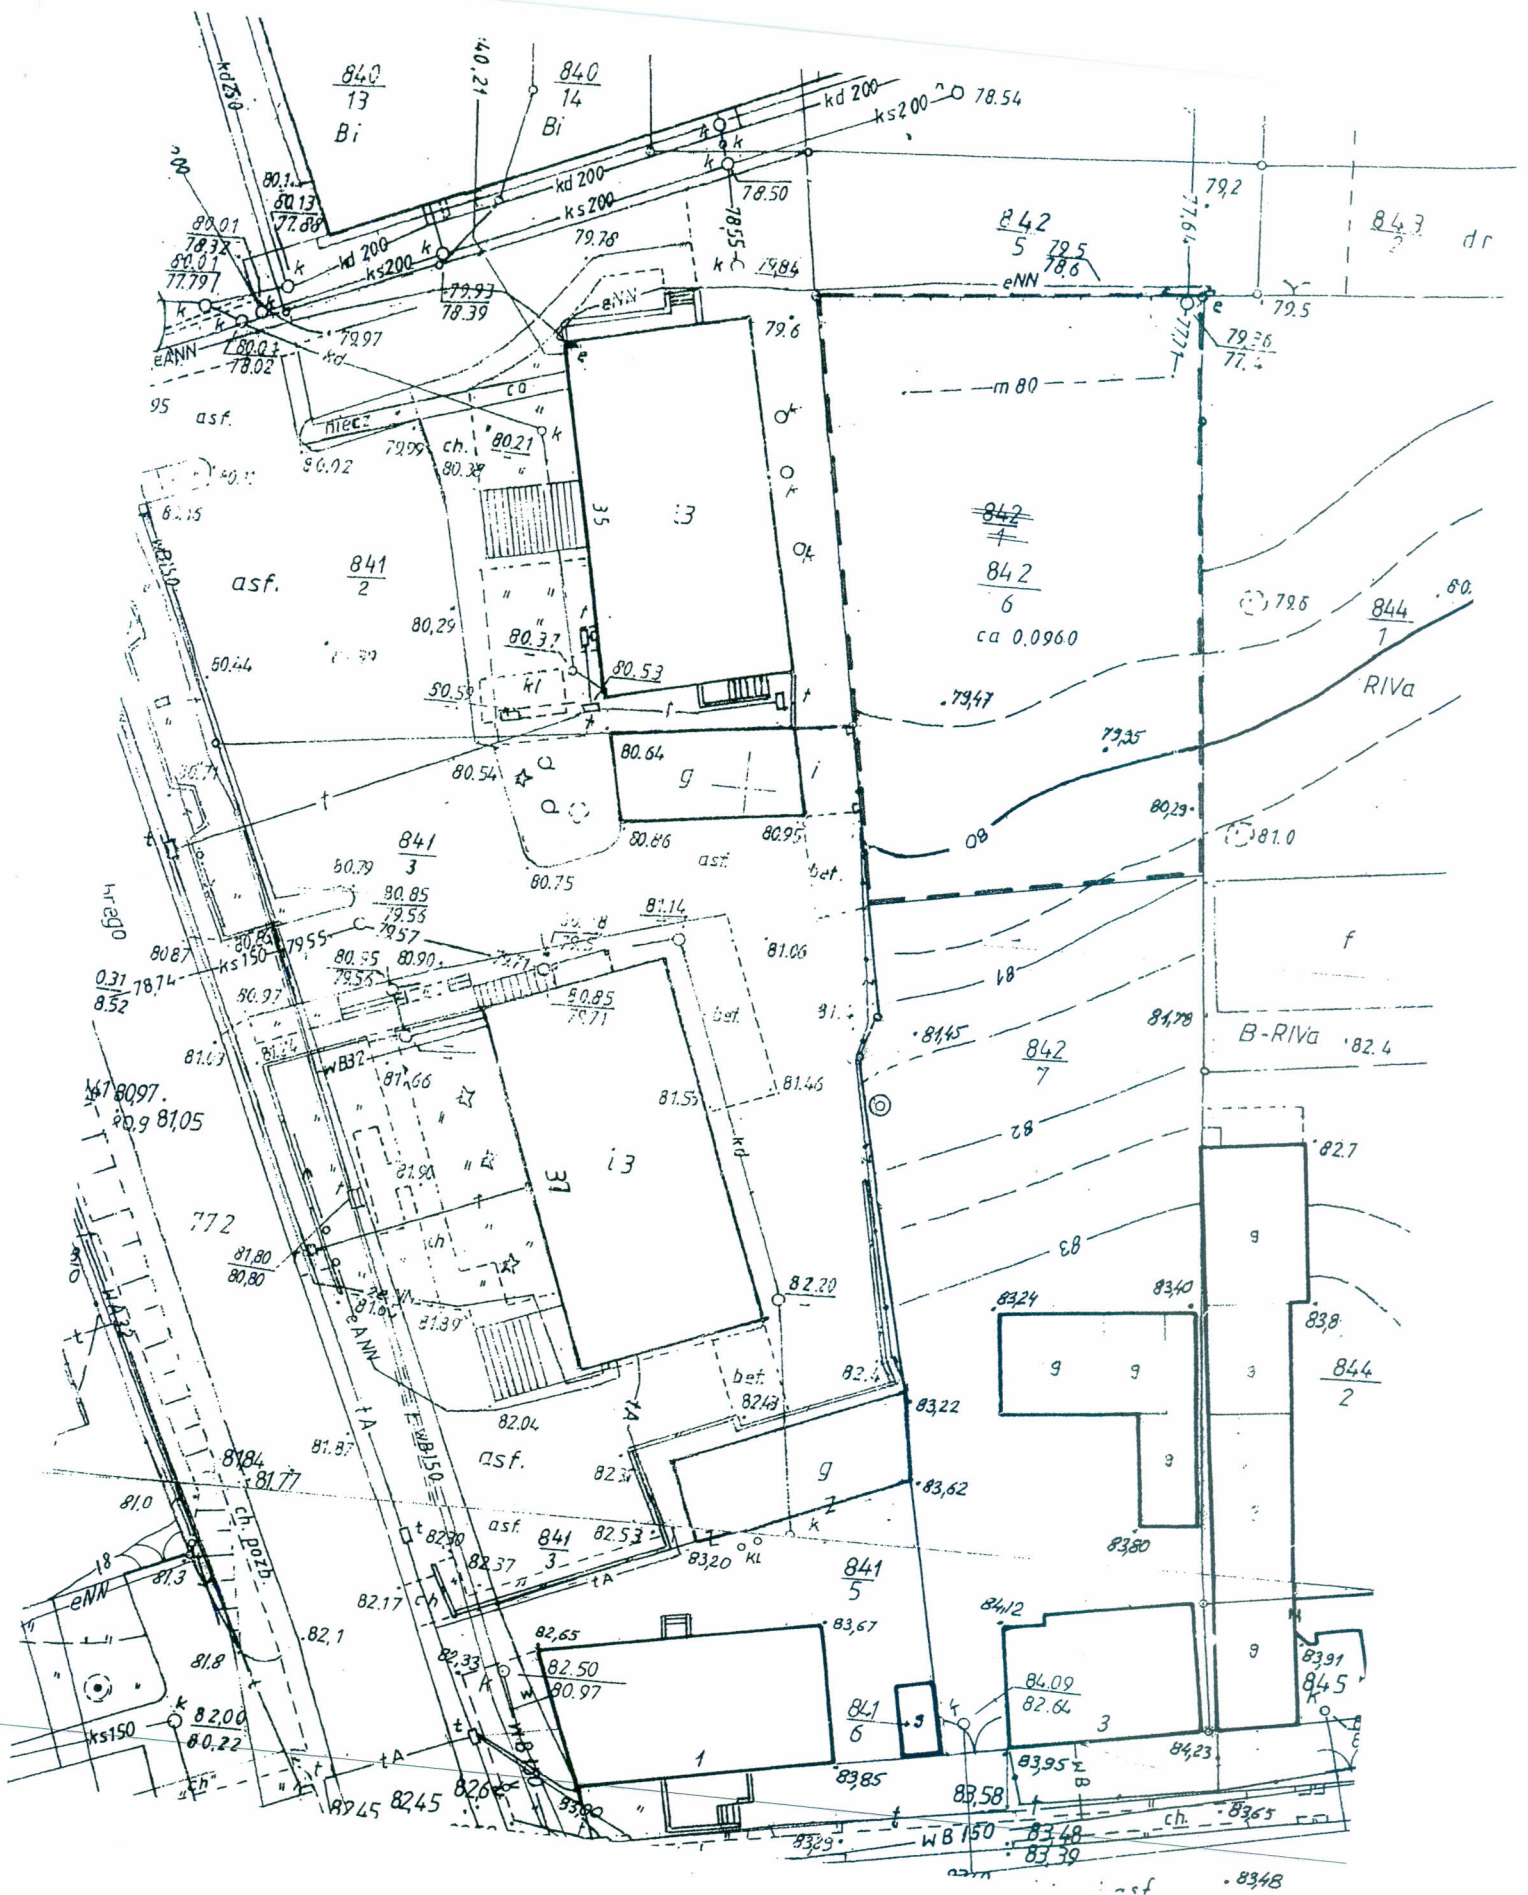


----- teren objęty planem

Załącznik nr 1
do uchwały nr XVIII/133/16
Rady Gminy Lubasz
z dnia 4 lutego 2016 r.

**RADA GMINY
LUBASZ**

**PRZEWODNICZĄCA
RADY GMINY**
Zaneta Andrzejewska

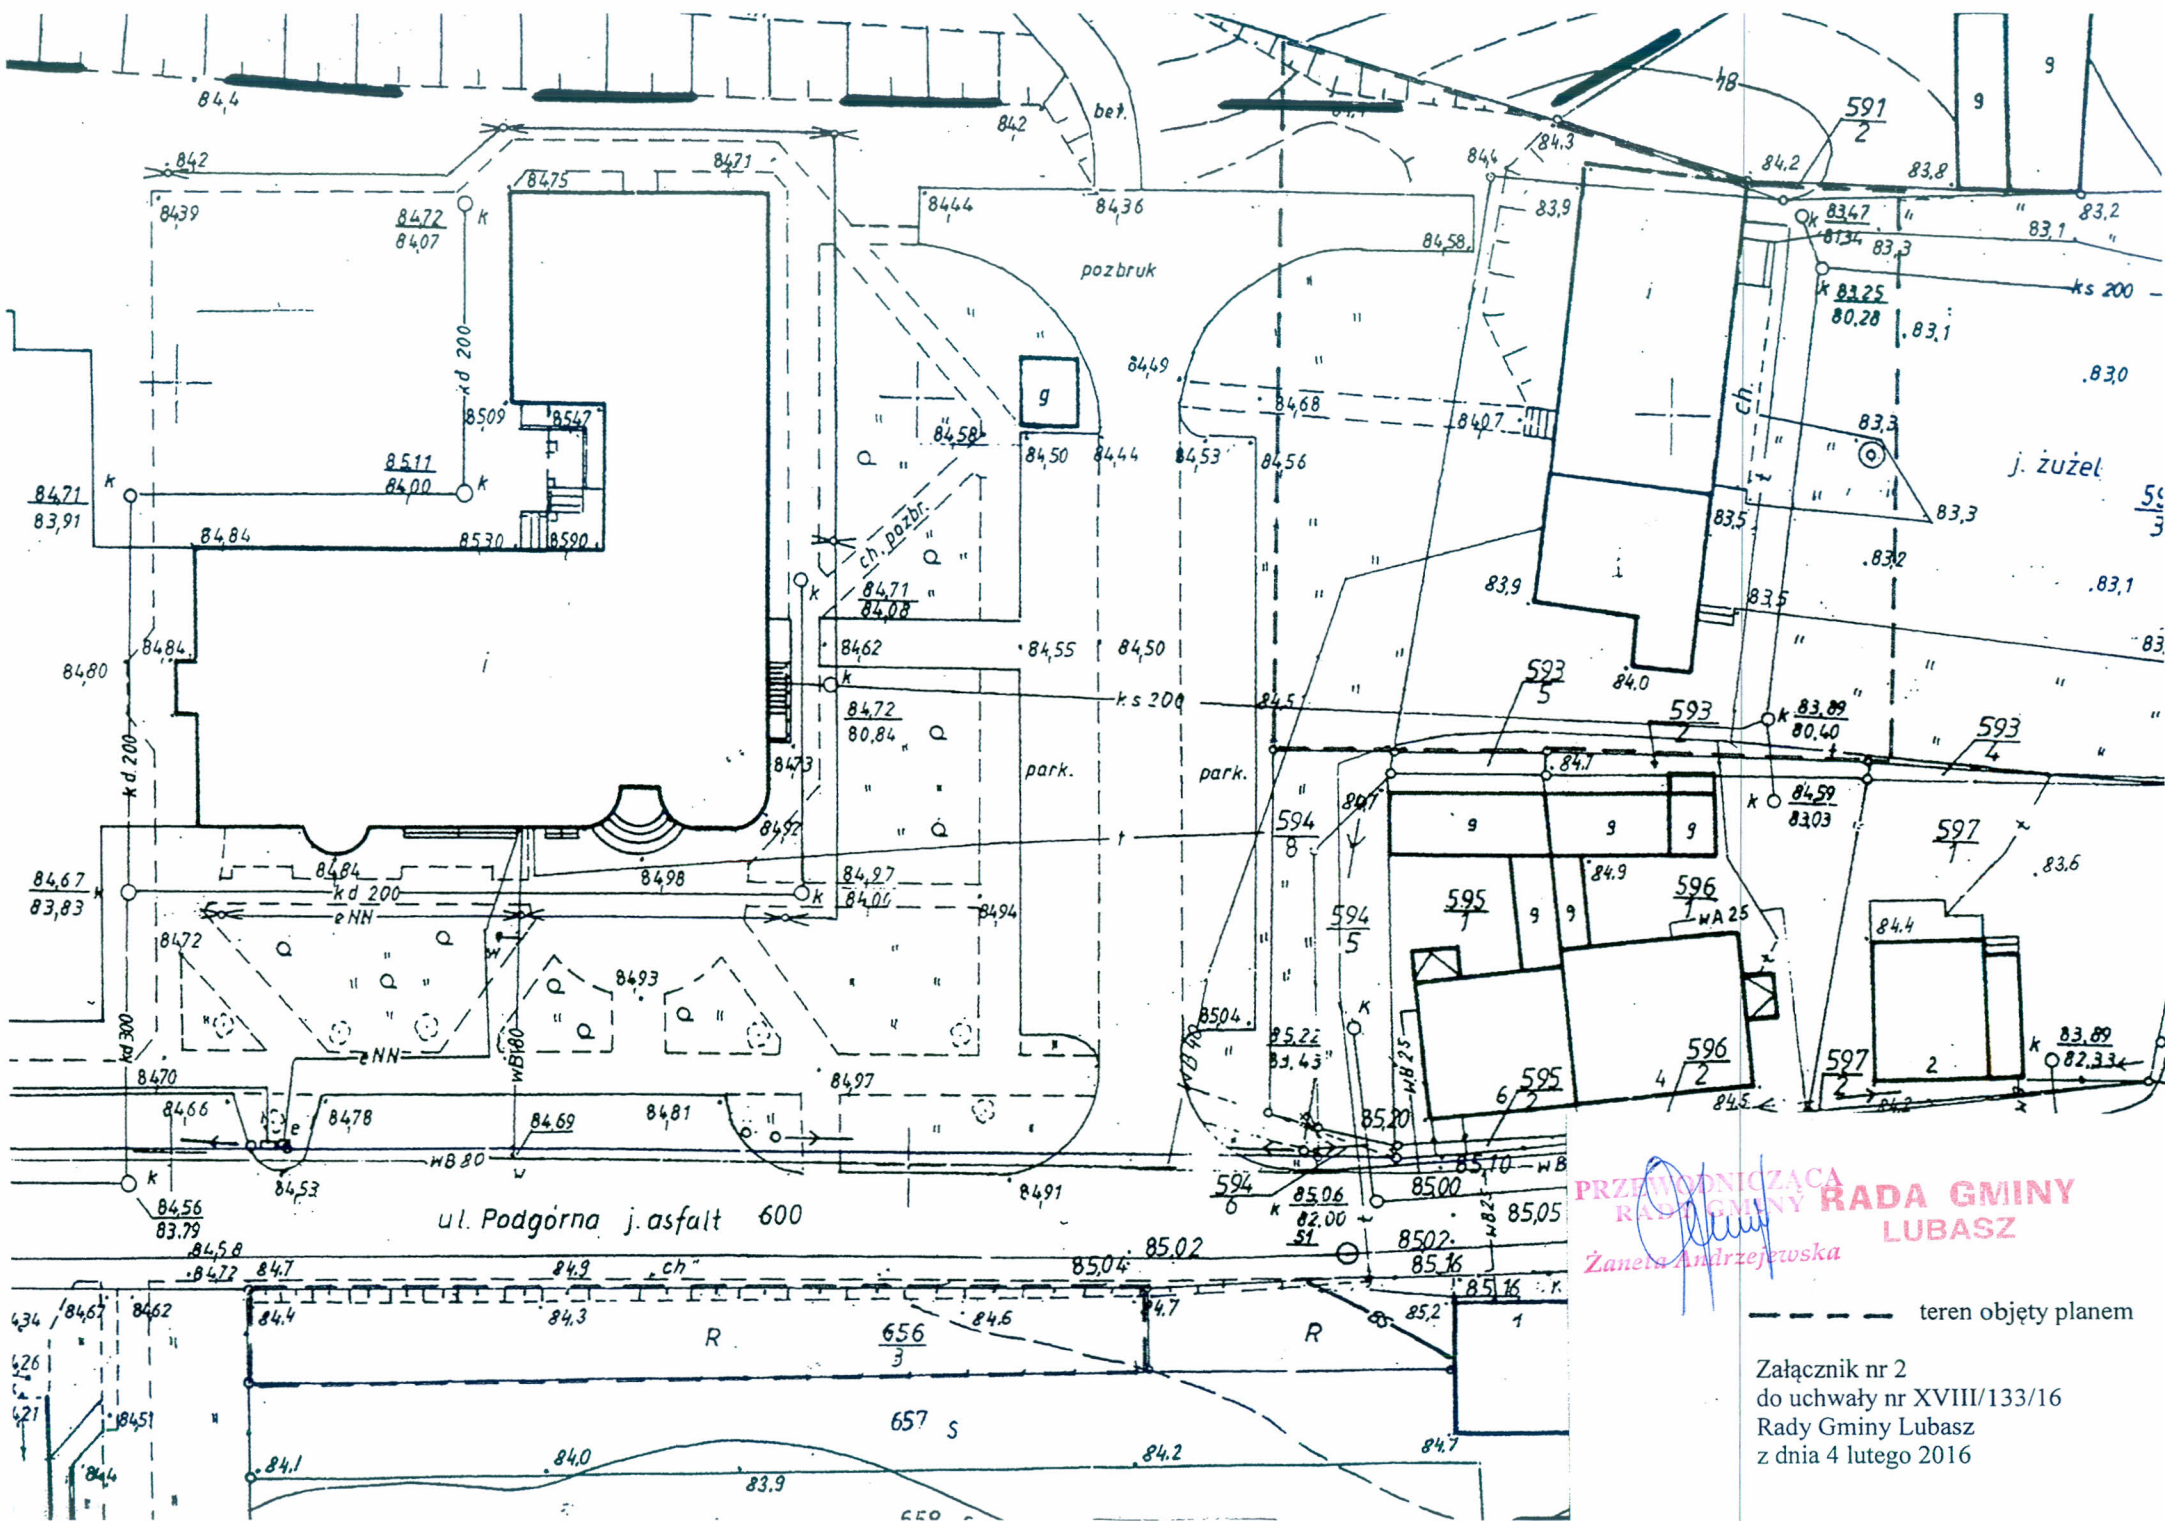

PRZEWODNICZĄCA
 RADA GMINY
Zaneta Andrzejewska
 LUBASZ

--- teren objęty planem

Załącznik nr 2
 do uchwały nr XVIII/133/16
 Rady Gminy Lubasz
 z dnia 4 lutego 2016