




skala 1:50

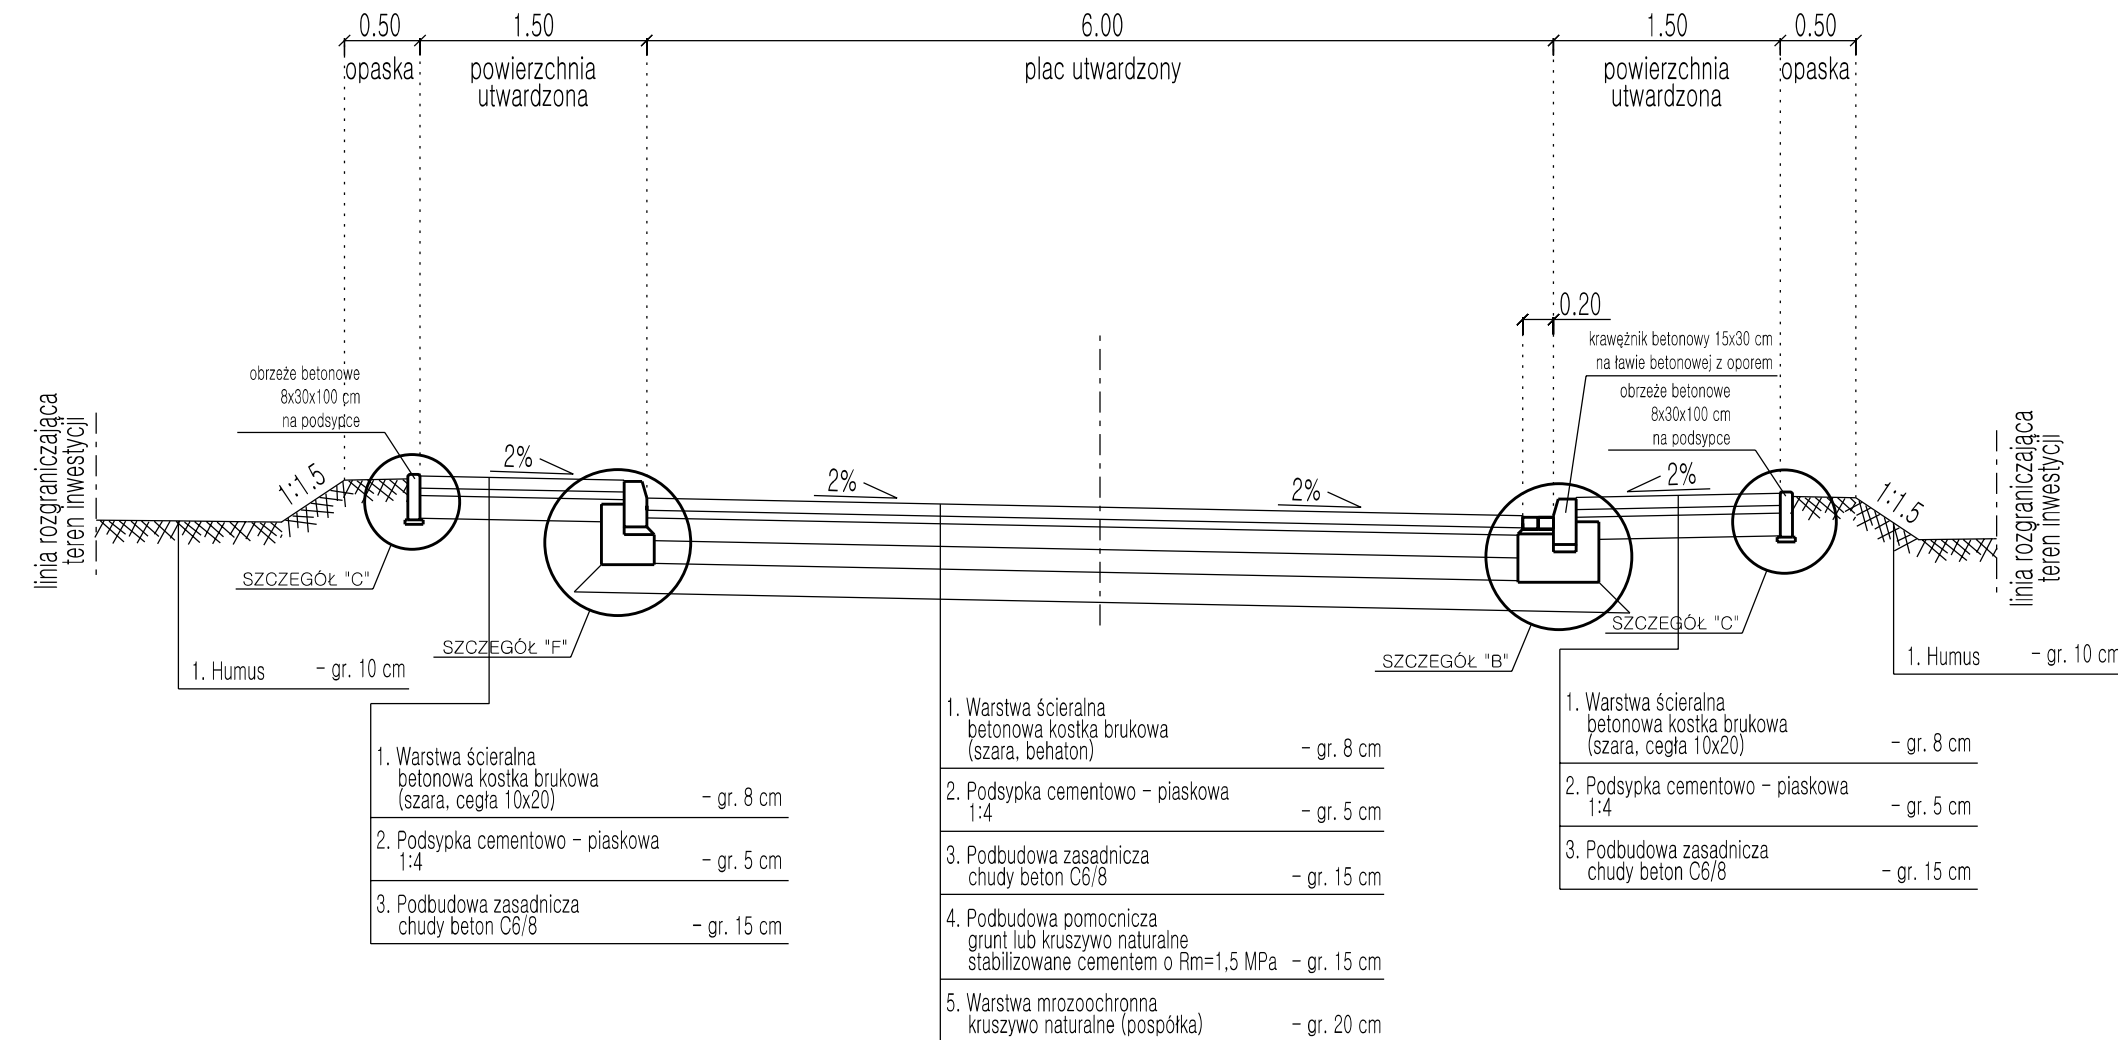

skala 1:50

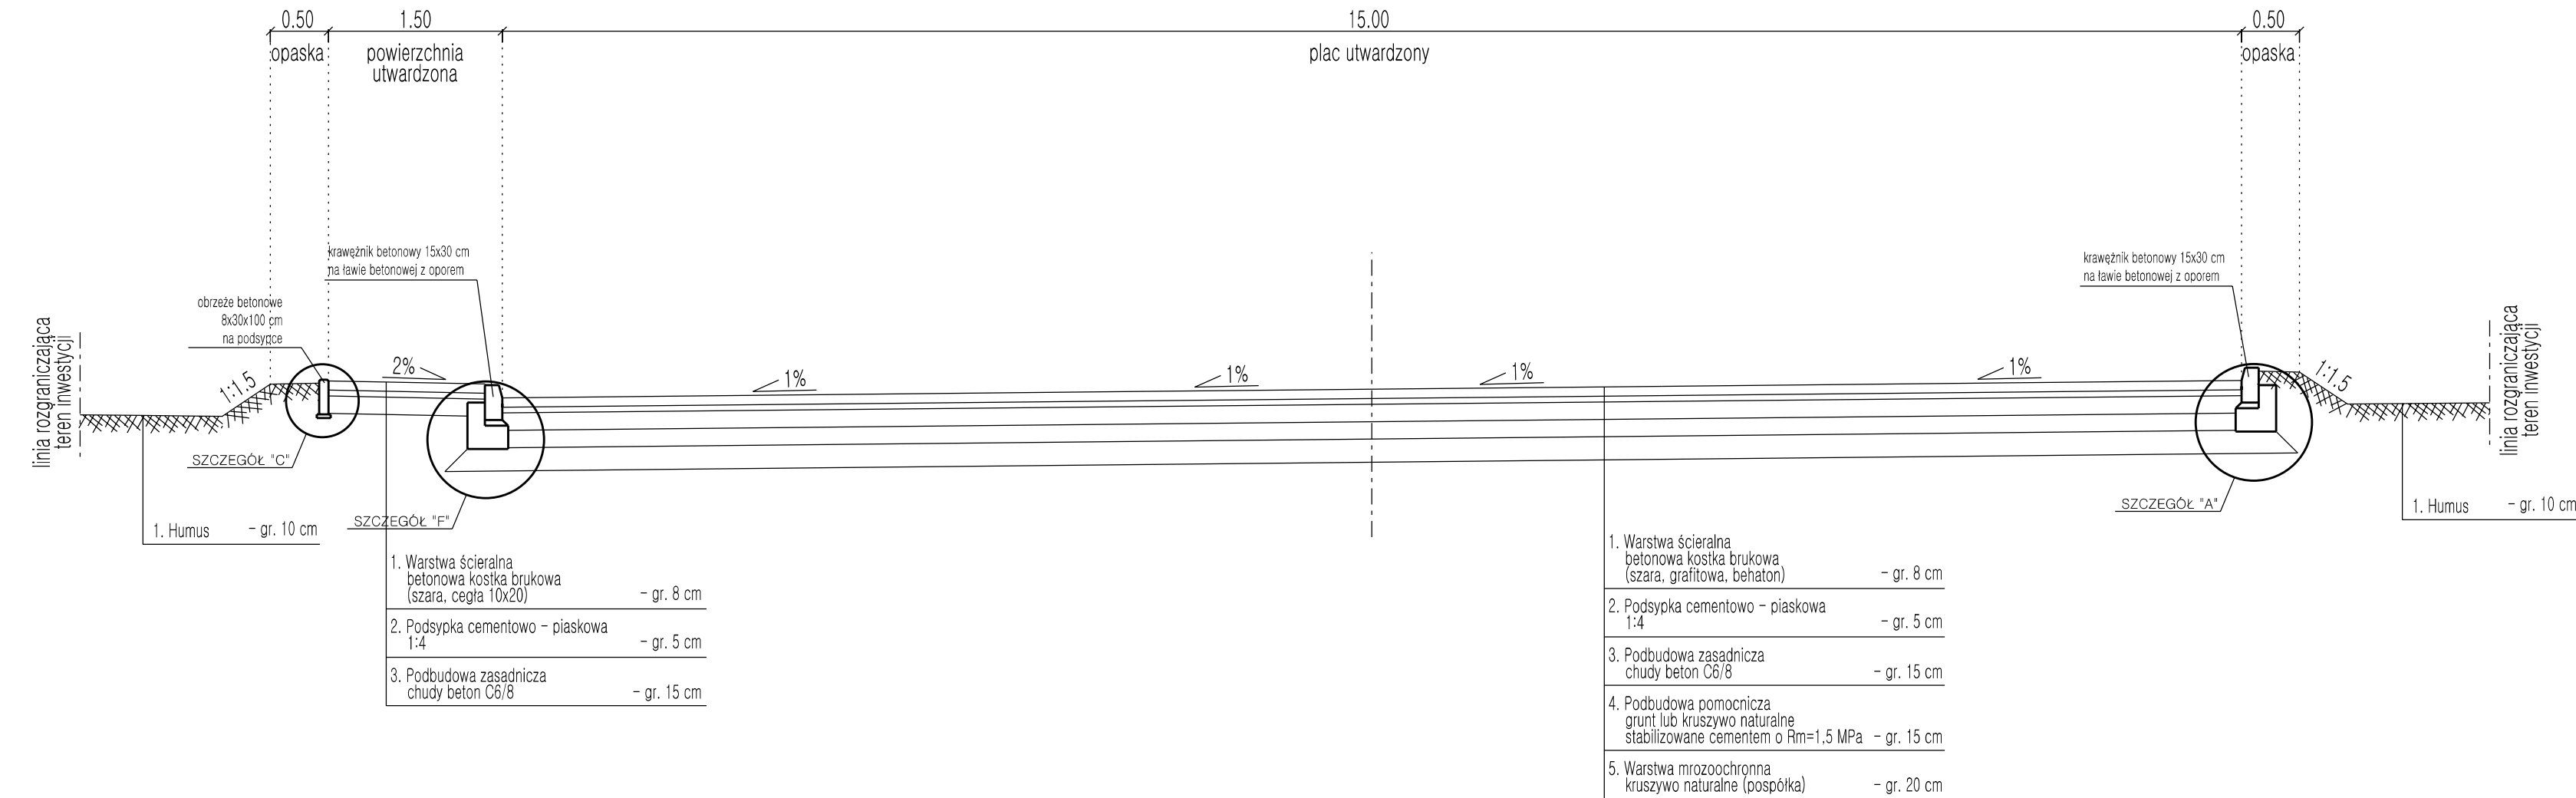

skala 1:50

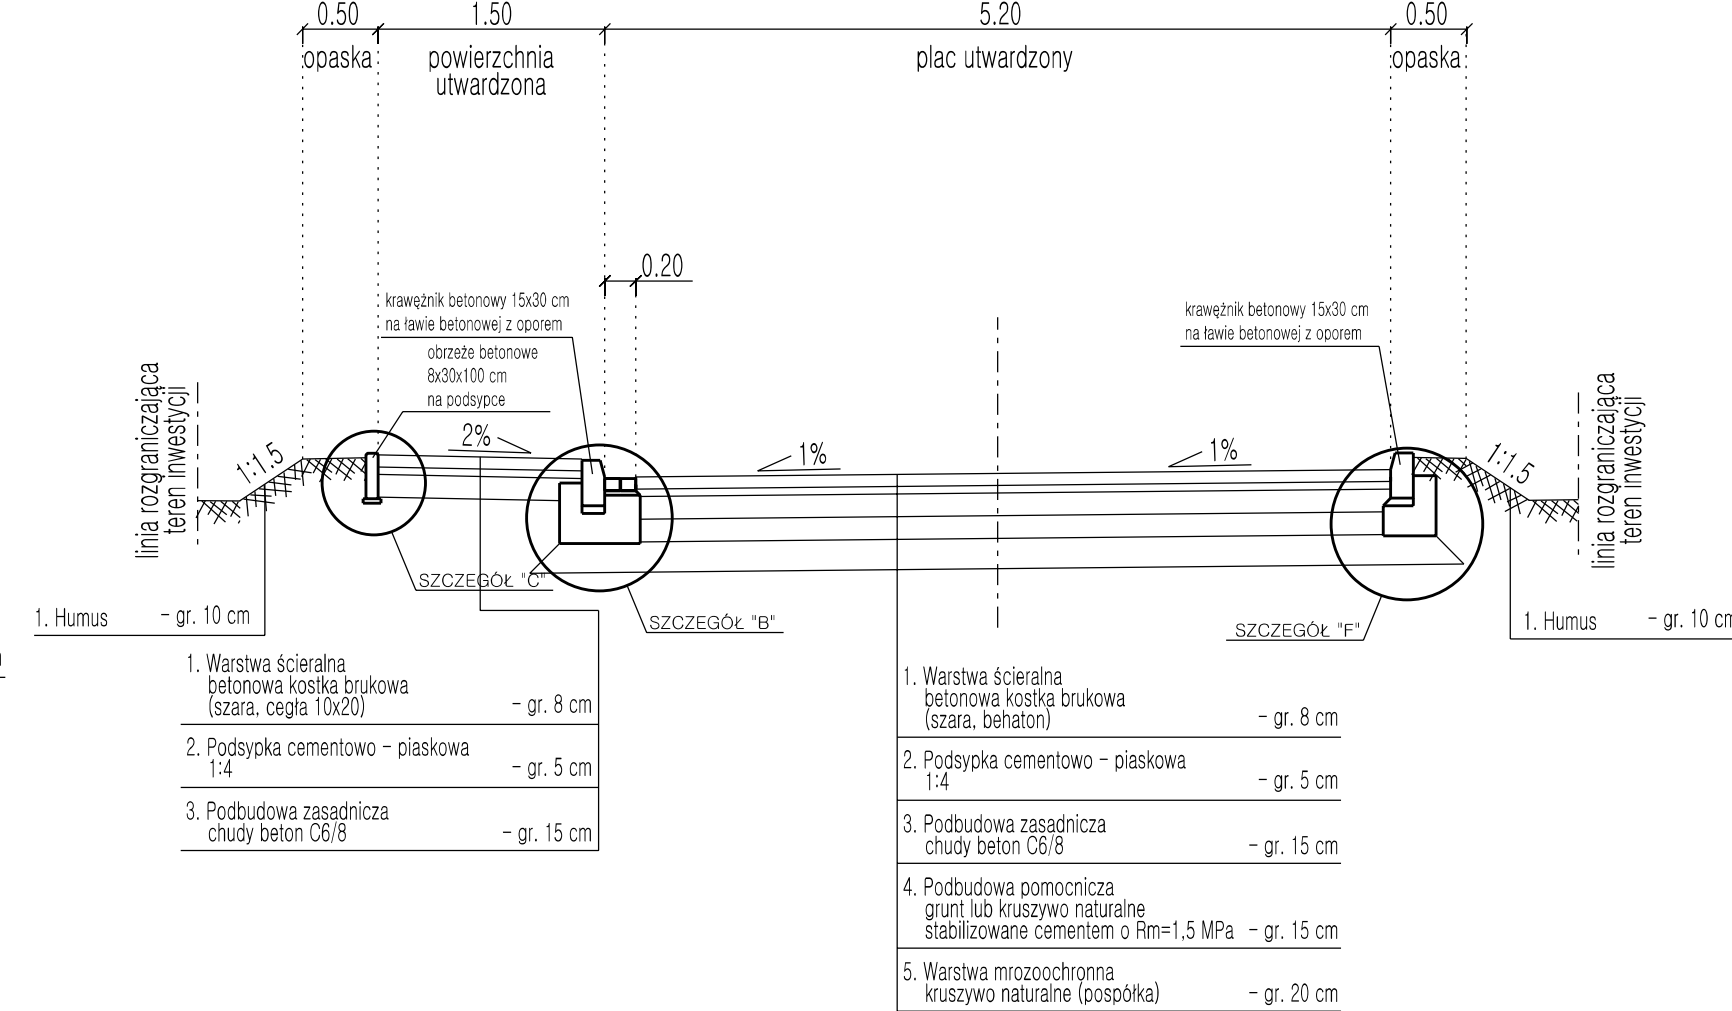

USŁUGI PROJEKTOWO-BUDOWLANE			
Zofia Rybeńska			
64-700 Czarnków, ul. Przemysłowa 5/10			
INWESTOR:	Gmina Lubasz	STADIUM: P.B.-W.	
OBIEKT:	Utwardzenie placów wraz z odwodnieniem w Lubaszu	BRANŻA: DROGOWA	
TEMAT RYS:	Przekroje normalne i szczegóły konstrukcyjne	SKALA 1:50	
PROJEKTANT części drogowej:	mgr inż. Rufin Jarka nr upr. WKP/0294/POOD/12	Podpis:	DATA: 07/2016 nr rys. 1.3.2