




PRZEKRÓJ 1 - 1
skala 1:50

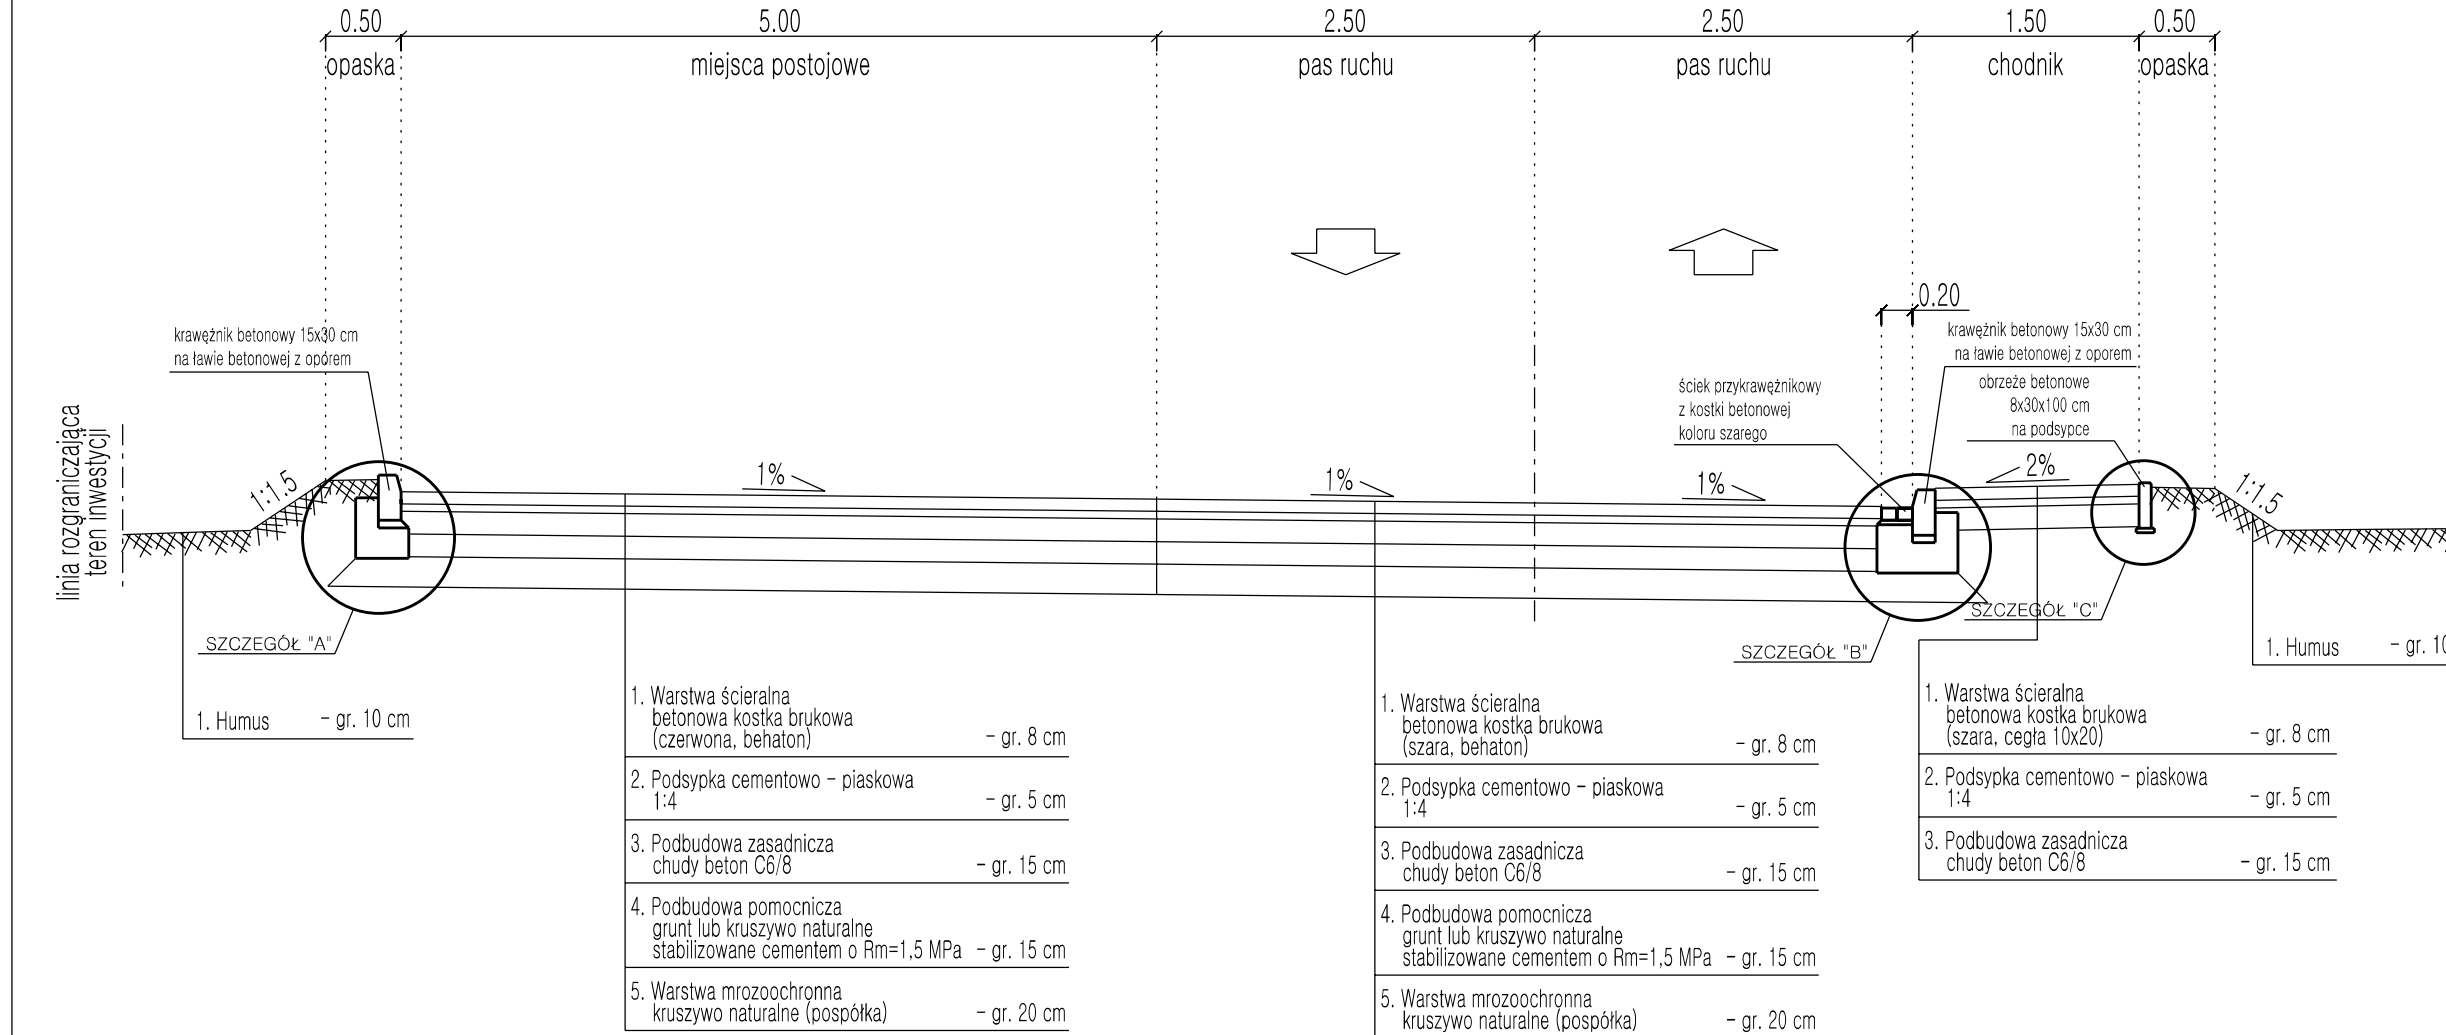

PRZEKRÓJ 2 - 2
skala 1:50

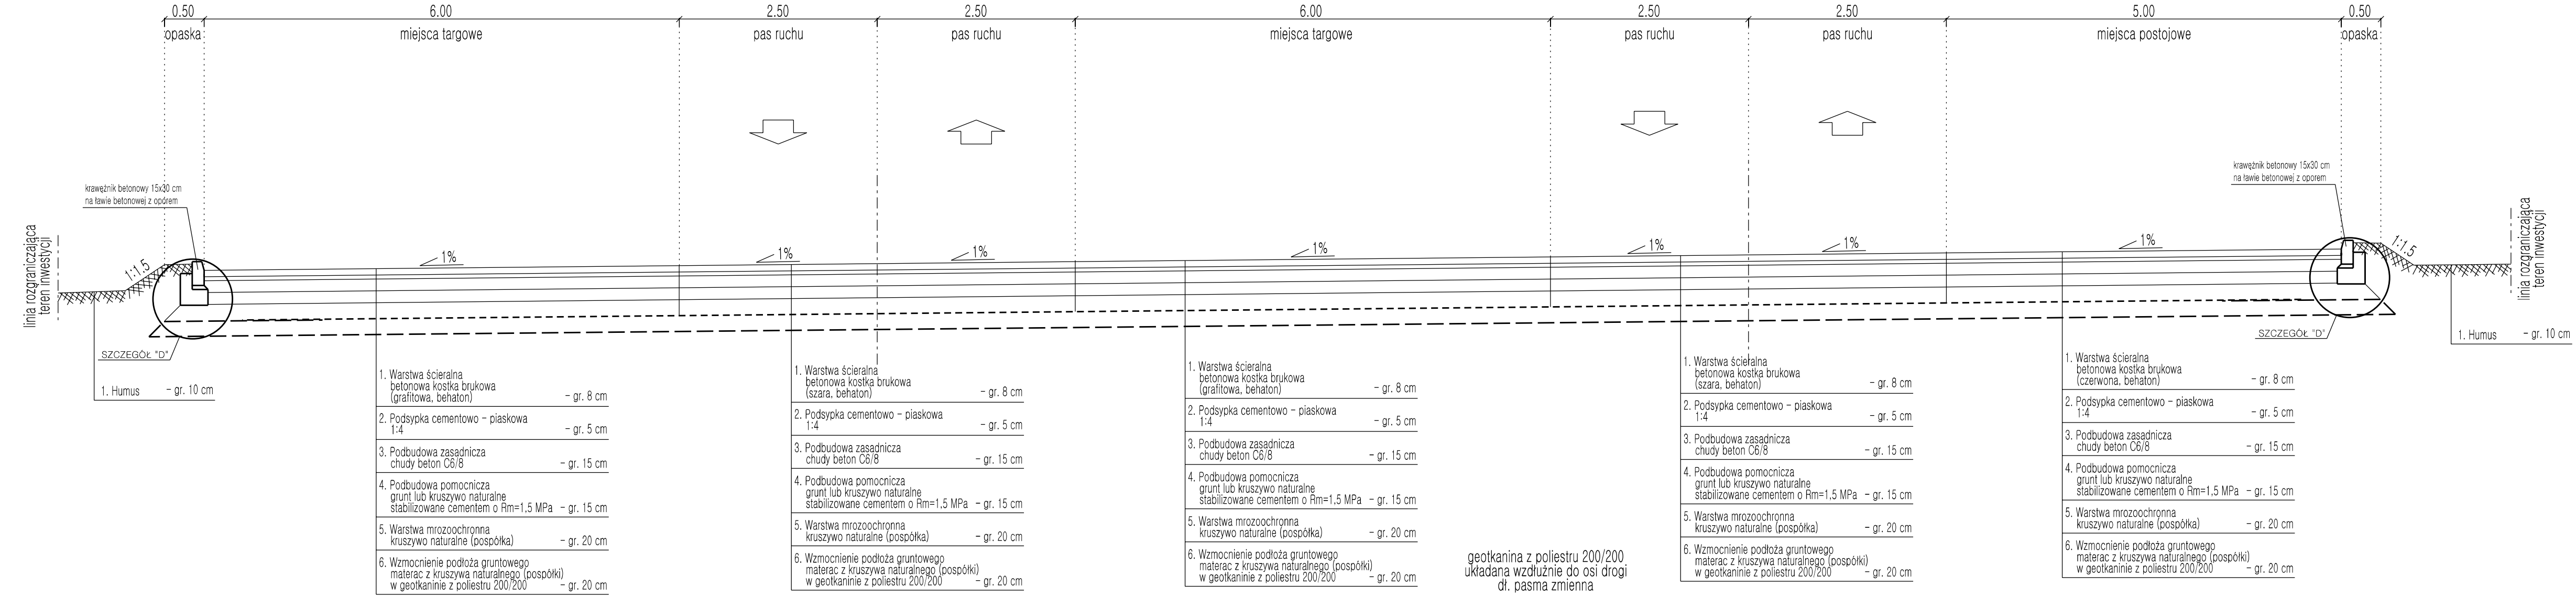

PRZEKRÓJ 3 - 3
skala 1:50

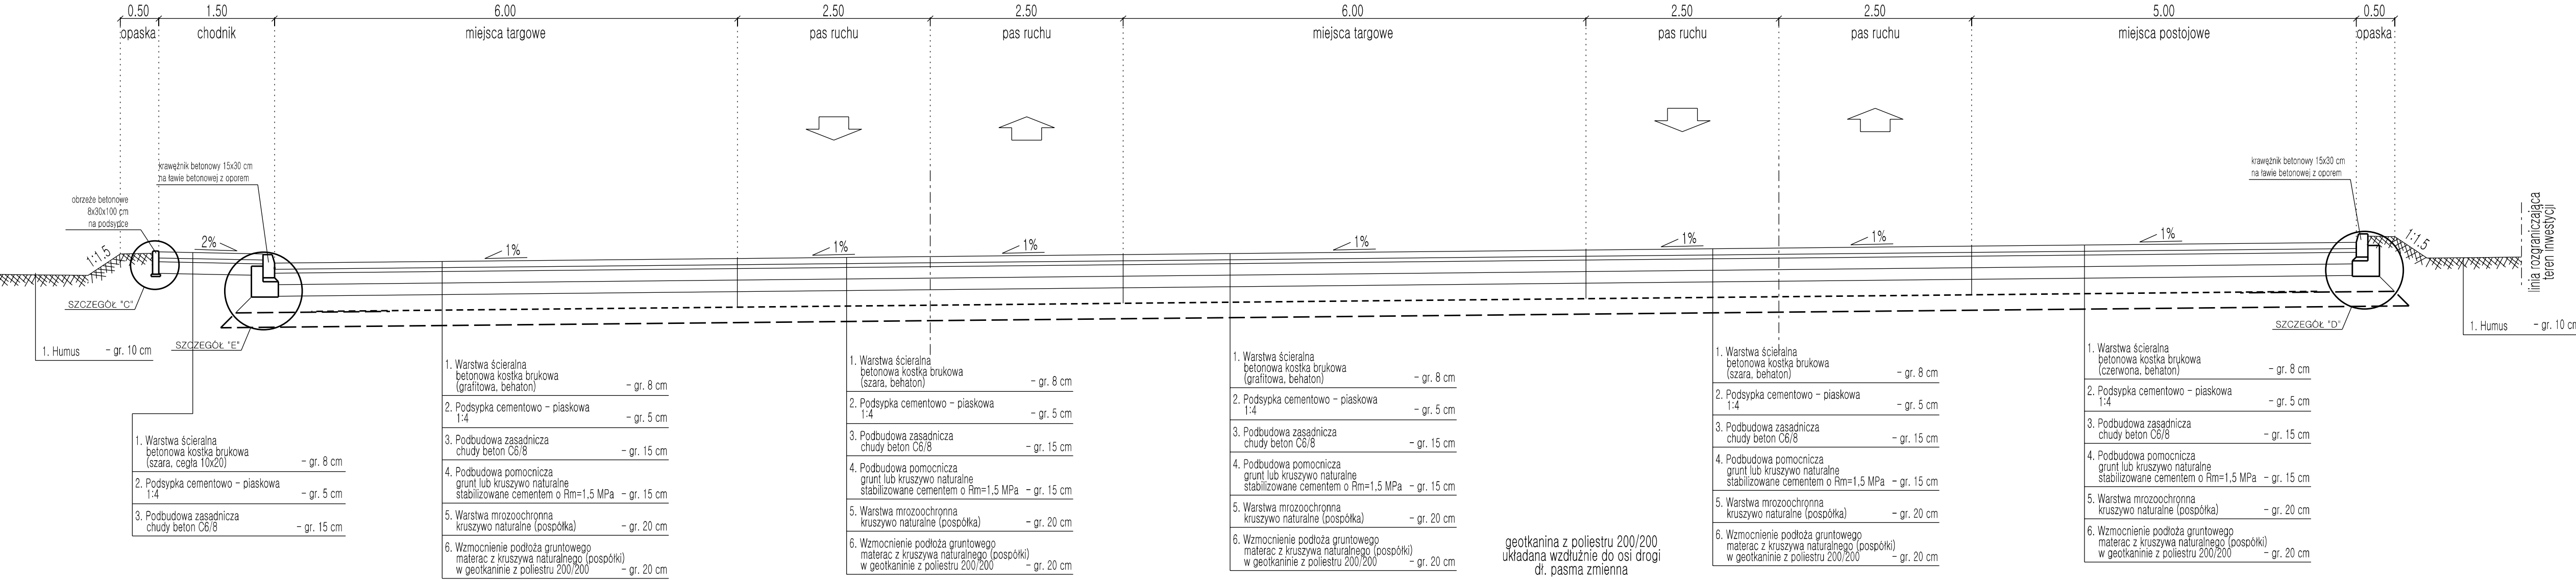

a z poliestru 200/200

geotkanina z poliestru 200/200

USŁUGI PROJEKTOWO-BUDOWLANE			
Zofia Rybenska 64-700 Czarnków, ul. Przemysłowa 5/10			
INWESTOR:	Gmina Lubasz		STAD P.B.-V.
OBIEKT:	Utworzenie placów wraz z odwodnieniem w Lubaszu		BRANŻ DROGOWA
TEMAT RYS:	Przekroje normalne i szczegóły konstrukcyjne		SKALA 1:500
PROJEKTANT (człowiek drogowy):	mgr inż. Rufen Karska nr upr. WKP/0294/POOD/12	Podpis:	DATA: 01.05.2019 NR RYS.: 1