URZĄD GMINY LUBASZ

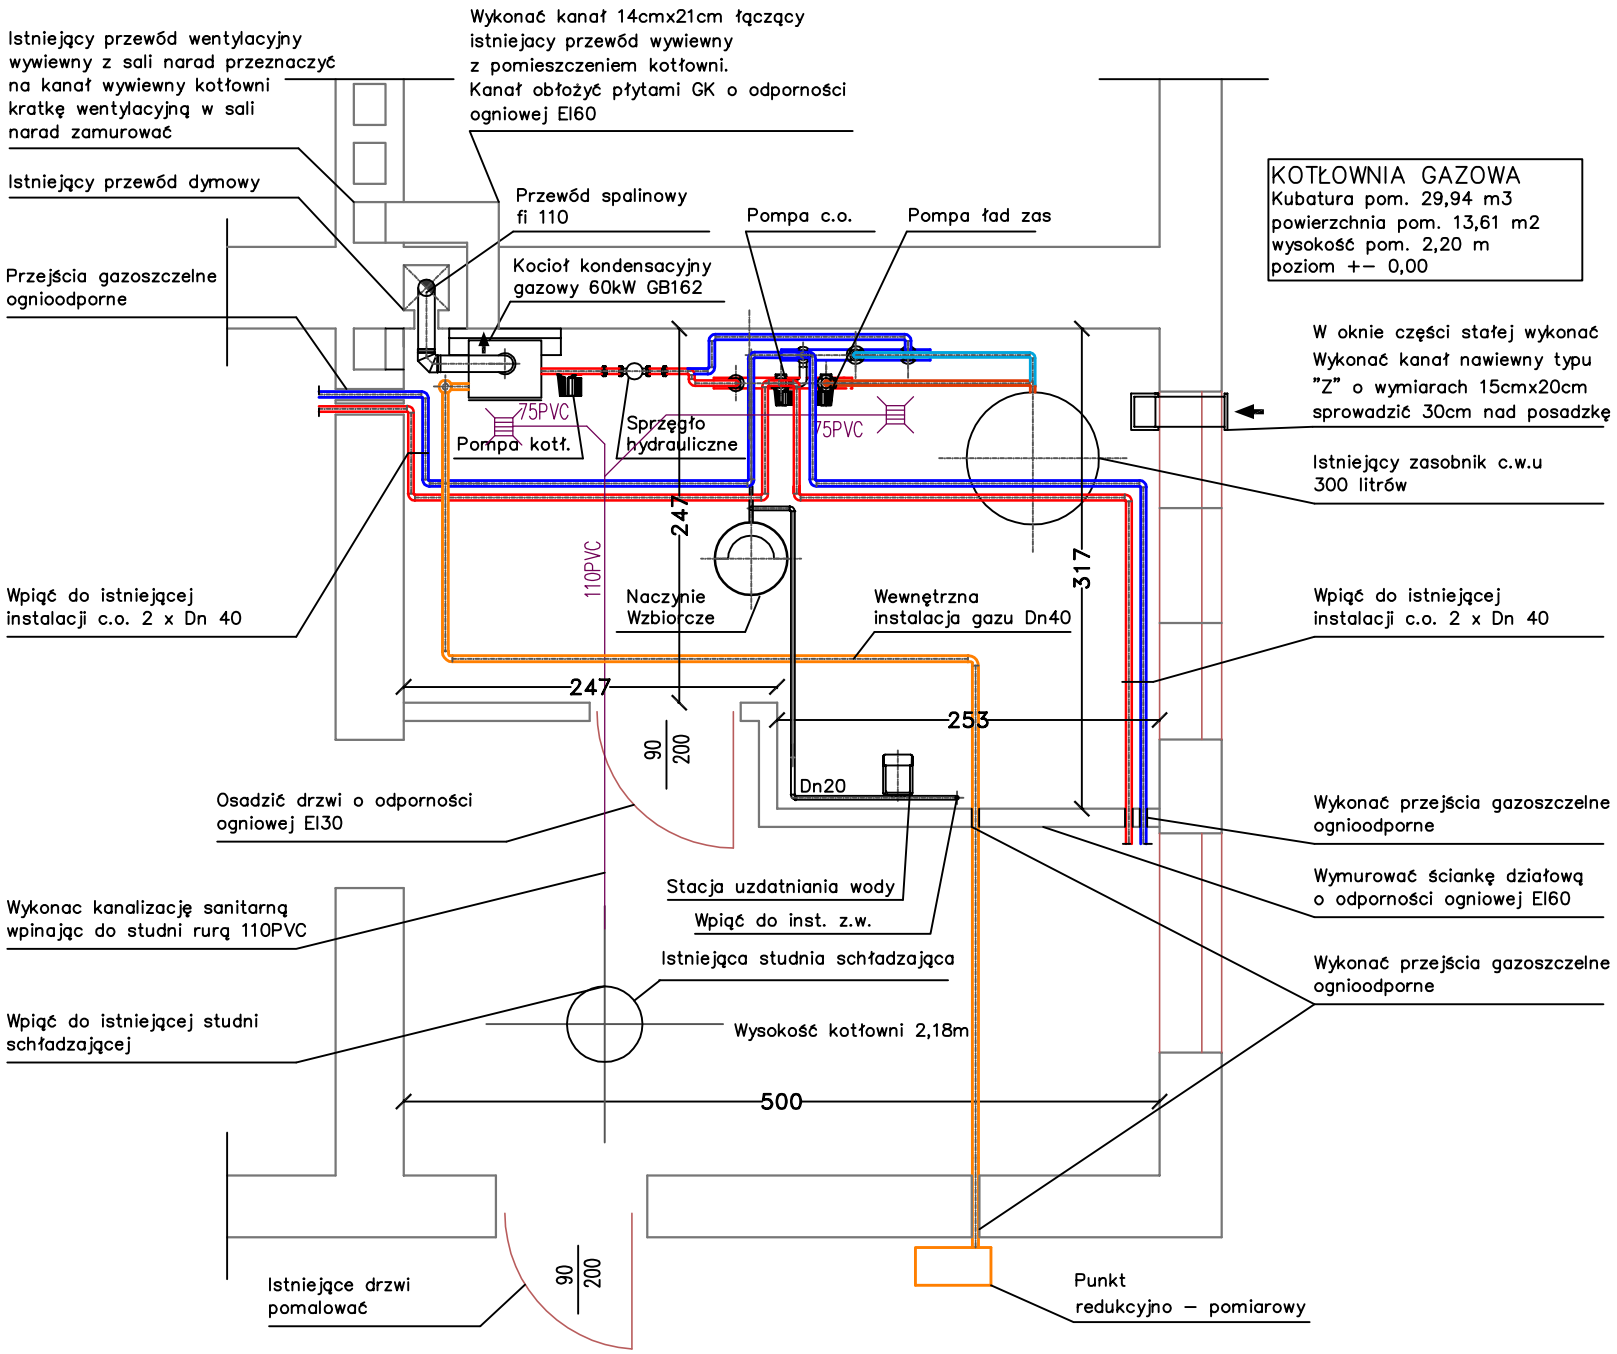

METROLOG Sp. z o.o.
ul. Kościuszki 97
64-700 Czarnków

	Data	Imię i Nazwisko	Podpis
Projektował branża sanitarna	08.2016	mgr inż. Wojciech Grzewka upr. bud. nr WKP/0134/POOS/04	
Sprawdził branża sanitarna	08.2016	tech. Jan Modławski upr. bud. nr NN-8345/444/81	

Projekt: BUDOWLANY
Przebudowy istniejącej kotłowni opalanej paliwem stałym na zasilaną gazem ziemnym wraz z budową wewnętrznej instalacji gazu w budynku Urzędu Gminy Lubasz przy ul. Bolesława Chrobrego 37 w Lubaszu

Obiekt: Budynek Urzędu Gminy w Lubaszu
64-720 Lubasz, ul. Bolesława Chrobrego 37

Inwestor: Urząd Gminy w Lubaszu
64-720 Lubasz, ul. Bolesława Chrobrego 37

Temat rys: Rzut pomieszczenia kotłowni
branża sanitarna

Format A3

Skala 1:50

Nr rys. 4