


Szkoła Podstawowa

STAROSTWO POWIATOWE
W CZARNKÓWIE
Wydział Architektury i Budownictwa
64-700 CZARNKÓW, ul. Rybnaki 3
tel. 672540100

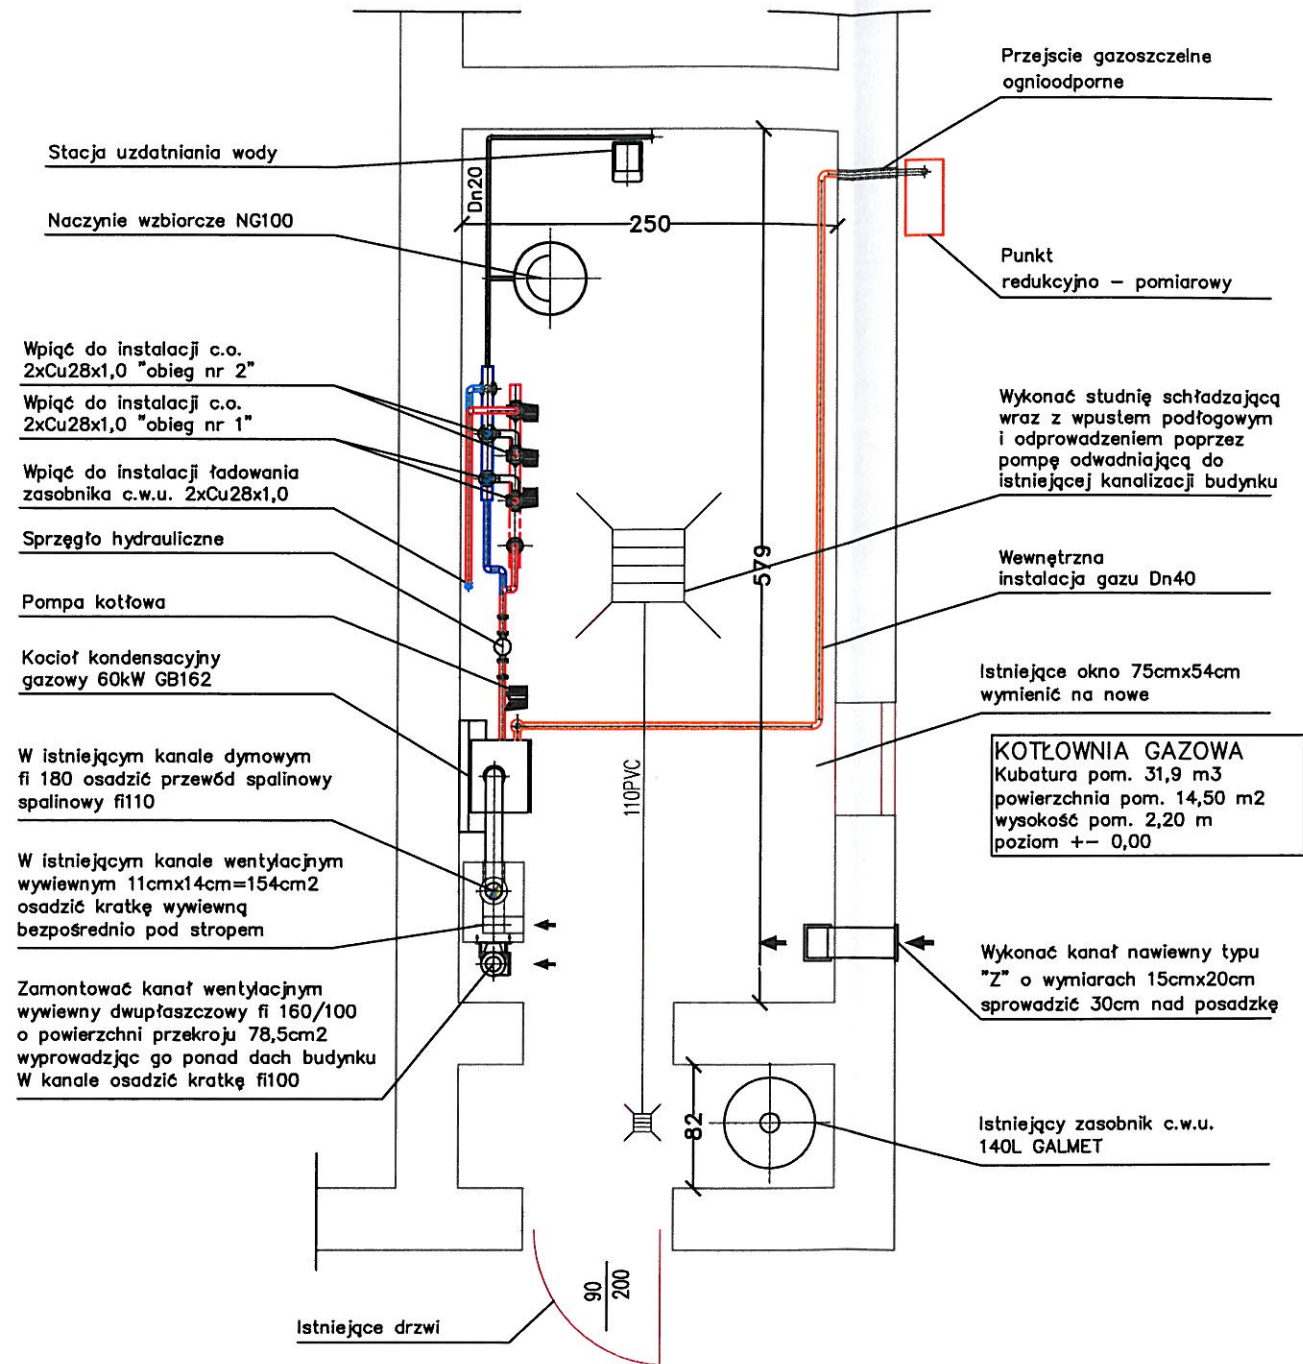

KOTŁOWNIA GAZOWA
Kubatura pom. 31,9 m³
powierzchnia pom. 14,50 m²
wysokość pom. 2,20 m
poziom +/- 0,00

METROLOG Sp. z o.o.
ul. Kościuszki 97
64-700 Czarnków

	Data	Imię i Nazwisko	Podpis
Projektował branża sanitarna	03.2017	mgr inż. Wojciech Grzewka upr. bud. nr WKP/0134/POOS/04	
Sprawdził branża sanitarna	03.2017	tech. Jan Modławski upr. bud. nr NN-8345/444/81	

Projekt: **BUDOWLANY**
Przebudowy istniejącej kotłowni opalanej paliwem stałym na zasilaną gazem ziemnym wraz z budową wewnętrznej instalacji gazu w budynku Publicznej Szkoły Podstawowej w Lubasz przy ul. Podgórnjej 7 w Lubaszu

Obiekt: Publiczna Szkoła Podstawowa w Lubaszu
64-720 Lubasz, ul. Podgórna 7

Inwestor: Urząd Gminy w Lubaszu
64-720 Lubasz, ul. Bolesława Chrobrego 37

Temat rys: Rzut pomieszczenia kotłowni
branża sanitarna

Format
A3
Skala
1:50
Nr rys.
4