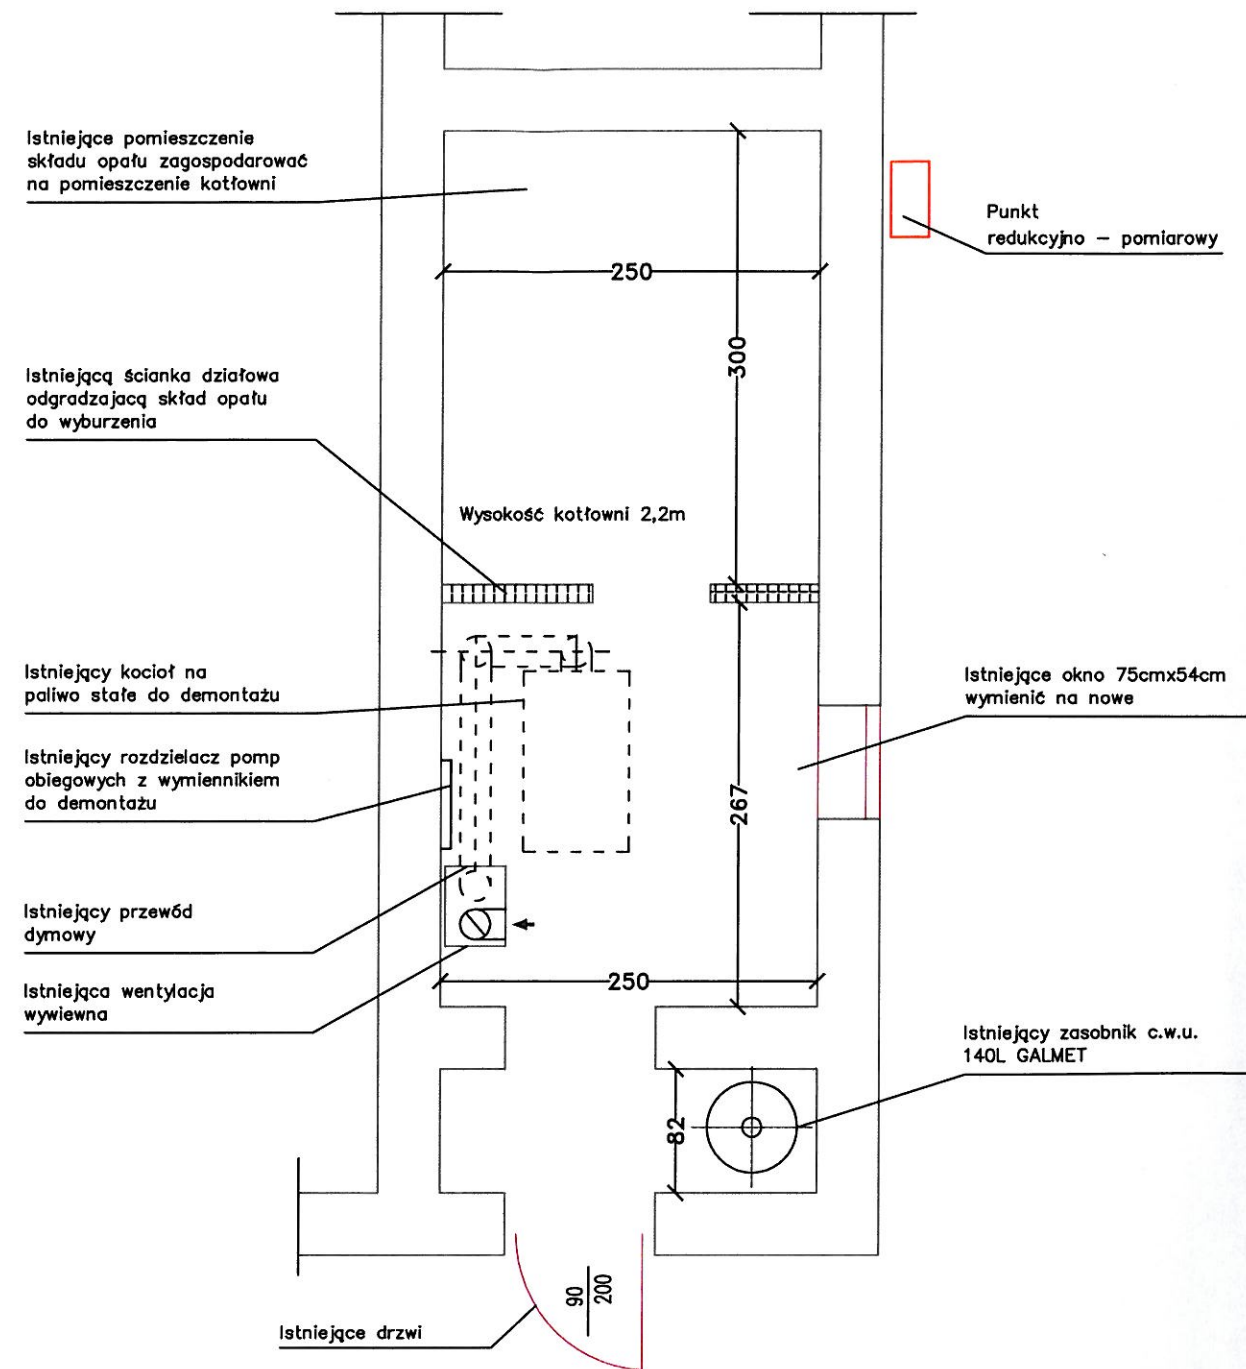

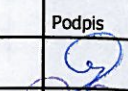


Szkoła Podstawowa



STAROSTWO POWIATOWE
W CZARNKÓWIE
Wydział Architektury i Budownictwa
64-700 CZARNKÓW, ul. Rybaki 3
tel. 67/2530160

RZECZOZNAWCA DO SPRAW ZABEZPIECZEŃ PRZECIWPOŻAROWYCH
mgr inż. Mirosław Opaluch nr upr. 338/96
Pila, dn. 20.03.2017
Zgodność projektu z wymaganiami ochrony przeciwpożarowej stwierdzam bez uwag

 METROLOG Sp. z o.o. ul. Kościuszki 97 64-700 Czarnków	Projekt: BUDOWLANY Przebudowy istniejącej kotłowni opalanej paliwem stałym na zasilaną gazem ziemnym wraz z budową wewnętrznej instalacji gazu w budynku Publicznej Szkoły Podstawowej w Lubasz przy ul. Podgórznej 7 w Lubasz		Format A3
	Obiekt: Publiczna Szkoła Podstawowa w Lubasz 64-720 Lubasz, ul. Podgórzna 7		Skala 1:50
Inwestor: Urząd Gminy w Lubasz 64-720 Lubasz, ul. Bolesława Chrobrego 37		Nr rys 3	
Temat rys: Rzut pomieszczenia kotłowni branża budowlana			
Data 03.2017	Imię i Nazwisko mgr inż. Wojciech Grzewka upr. bud. nr WKP/0134/POOS/04	Podpis 	
Data 03.2017	Imię i Nazwisko tech. Jan Modlowski upr. bud. nr NN-8345/444/81	Podpis 