



# Miejscowy plan zagospodarowania przestrzennego na obszarze działki 649/2 położonej w Lubasz

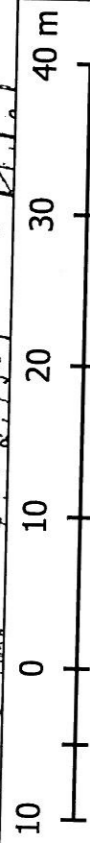

Skala 1:500

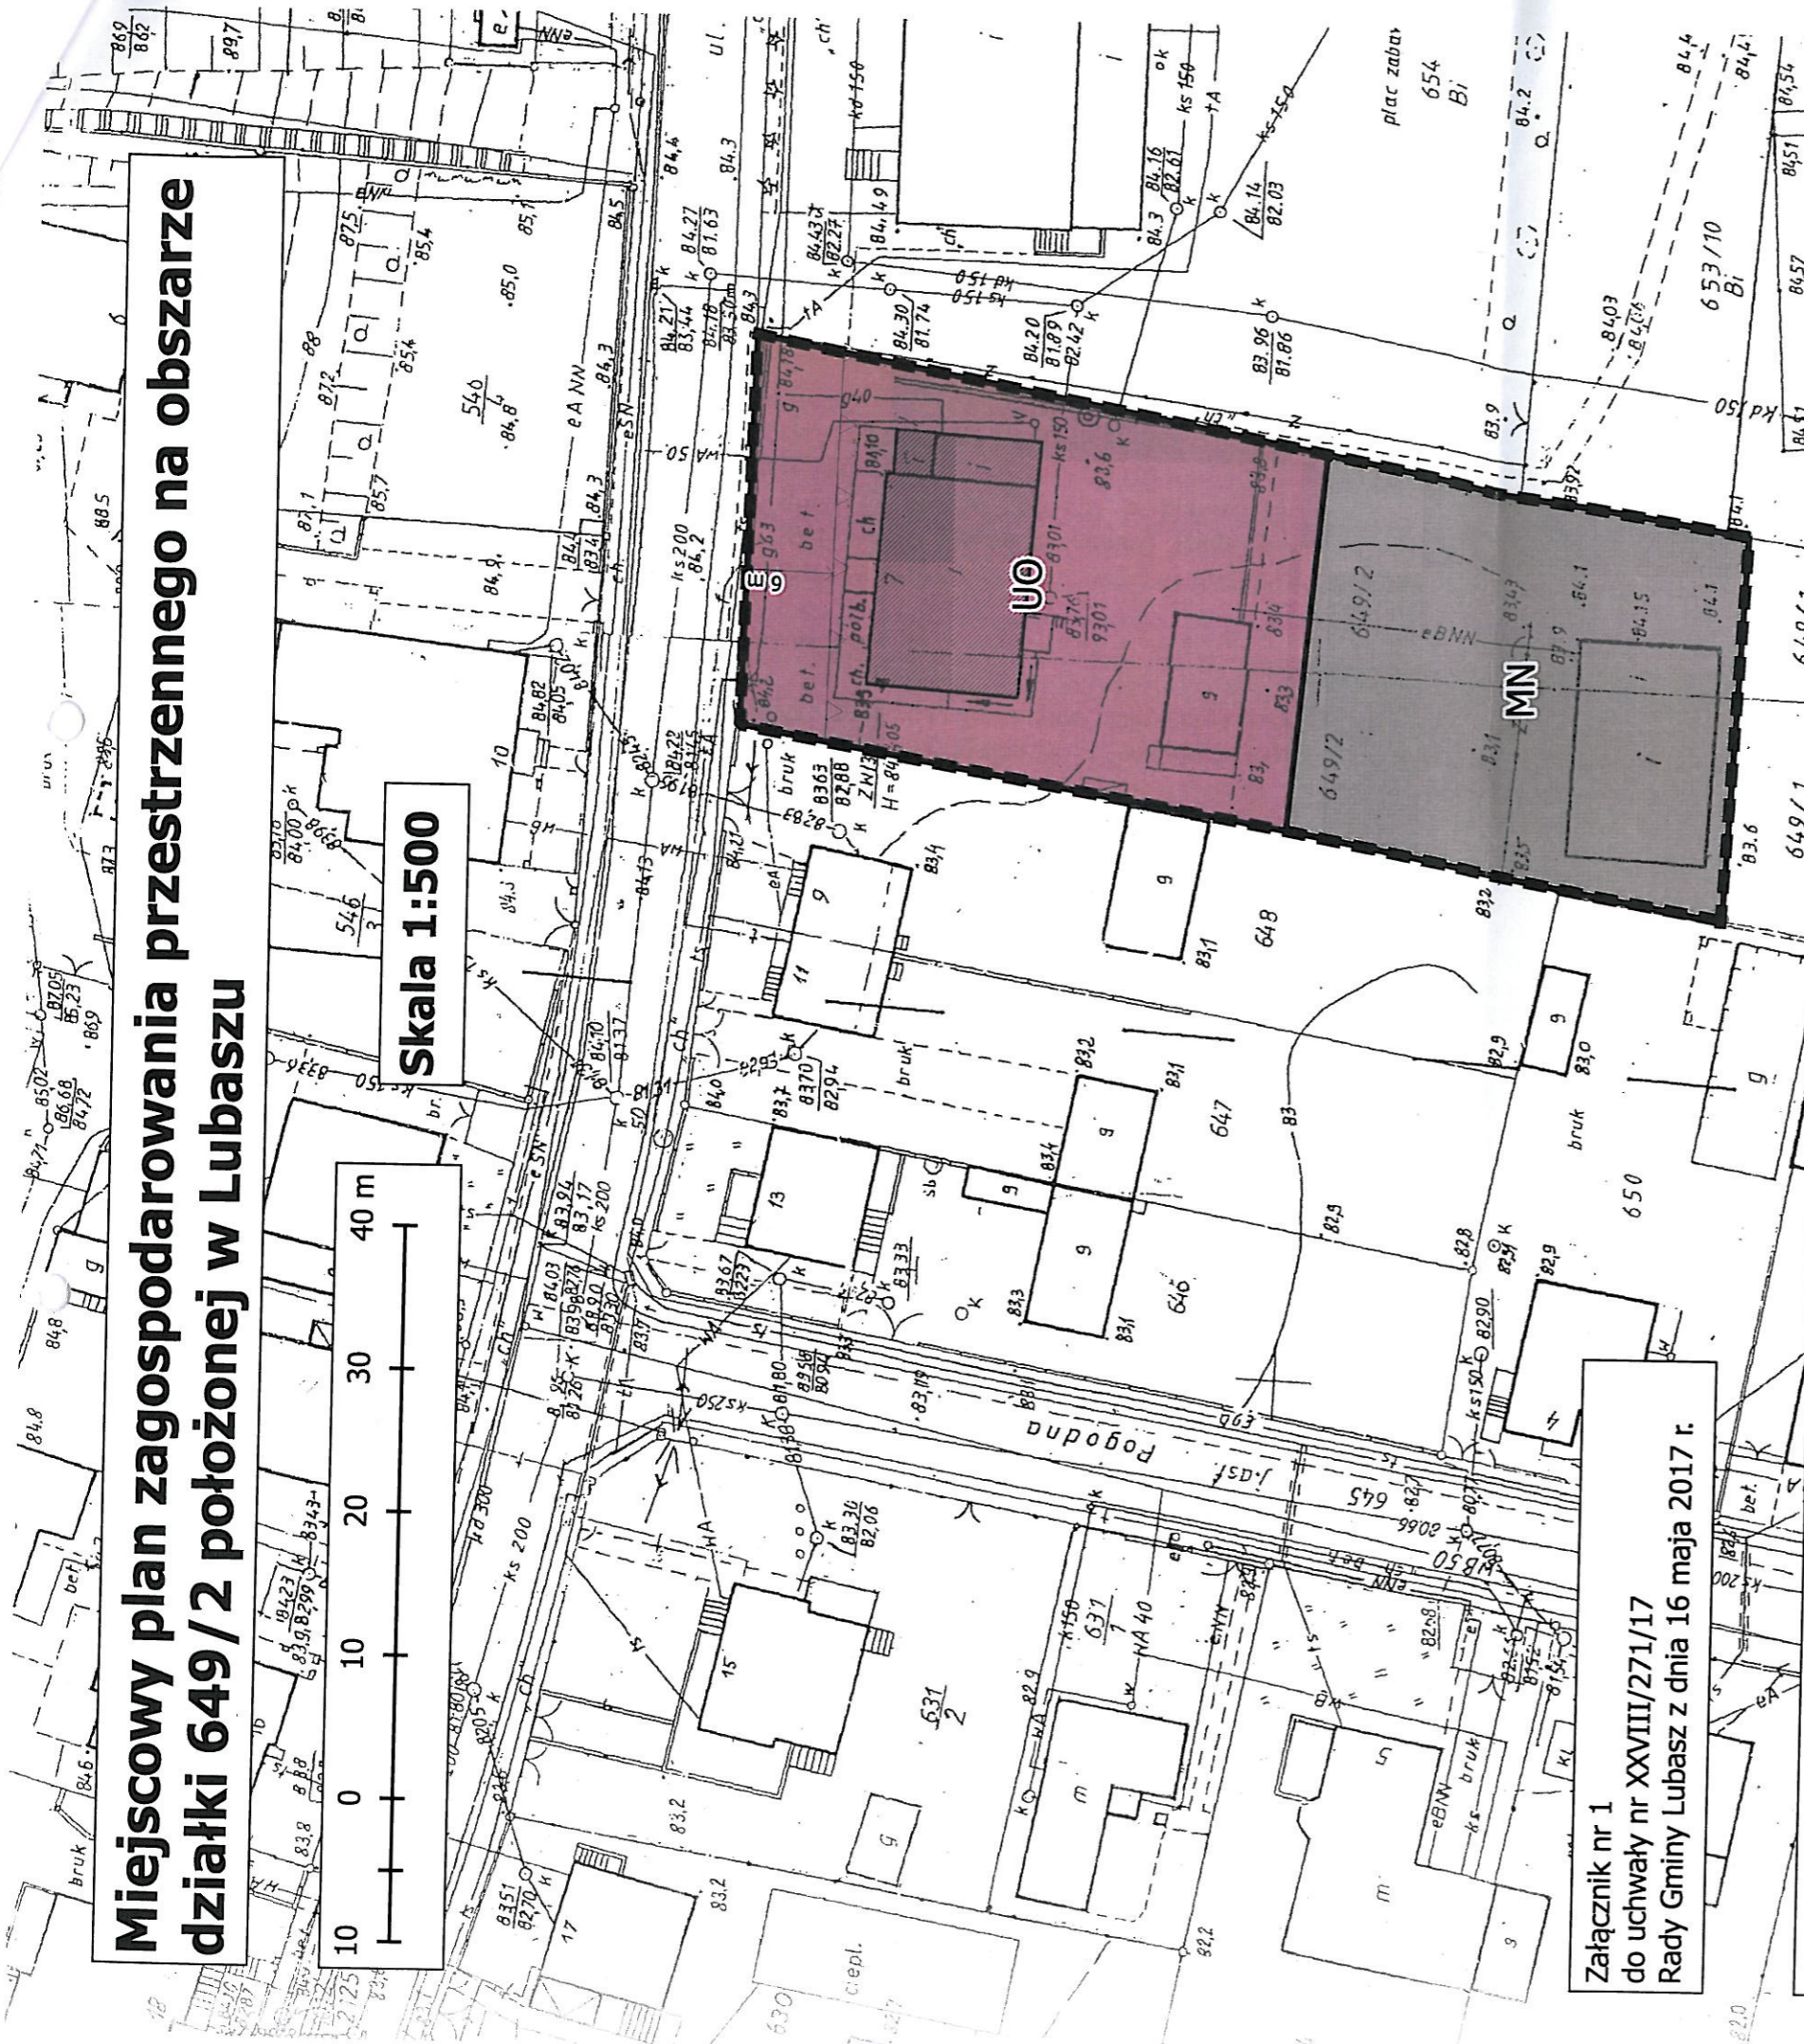

Załącznik nr 1  
do uchwały nr XXVIII/271/17  
Rady Gminy Lubasz z dnia 16 maja 2017 r.

## Legenda:

- granica miejscowego planu zagospodarowania przestrzennego
- linia rozgraniczająca tereny o różnym przeznaczeniu lub różnych zasadach zagospodarowania
- nieprzekraczalna linia zabudowy
- UO - teren zabudowy usług oświaty
- MN - teren zabudowy mieszkaniowej jednorodzinnej
- budynki wpisane do Gminnej Ewidencji Zabytków

ZMIANA STUDIUM UWARUNKOWAŃ I KIERUNKÓW ZAGOSPODAROWANIA PRZESTRZENNEGO GMINY LUBASZ  
1:10 000



[Red]	TERENY ZABUDOWY MIESZKANIOWEJ / TERENY ZABUDOWY MIESZKANIOWEJ LETNISKOWEJ
[Light Blue]	TERENY ZABUDOWY USŁUGOWEJ
[Light Green]	TERENY ZABUDOWY MIESZKANIOWEJ USŁUGOWEJ / TERENY ZABUDOWY MIESZKANIOWEJ LETNISKOWEJ USŁUGOWEJ
[Light Purple]	TERENY ZABUDOWY MIESZKANIOWEJ OBIĘKTÓW PRODUKCYJNYCH, SKŁADÓW I MAGAZYNÓW
[Light Yellow]	TERENY ZABUDOWY MIESZKANIOWEJ WIELORODZINNEJ
[Light Orange]	TERENY ZABUDOWY USŁUGOWEJ I OBIĘKTÓW PRODUKCYJNYCH, SKŁADÓW I MAGAZYNÓW

## MAPA DO CELÓW PROJEKTOWYCH

skala : 1: 500

sekcja: 412.212.084.2  
412.212.093.1

Województwo : wielkopolskie  
Powiat : czarnkowsko - trzcianecki  
Jednostka ewidencyjna : 300205\_2 LUBASZ  
Obręb : 0009 LUBASZ  
Ark : 7

Działka : 653/10 654  
Pow : 0,0783 0,2583  
Kw :

Układ współrzędnych prostokątnych płaskich 1965-4  
Układ współrzędnych wysokości Kronsztadt  
Data opracowania mapy 04.04.2016  
GK.6640.535.2016

**PAZEWODNICZĄCA**  
RADY GMINY  
*Witold Jędrzejewski*  
Witold Jędrzejewski

Nie wyklucza się istnienia w terenie innych nie wykazanych na mapie urządzeń podziemnych, które nie były zgłoszone do inwentaryzacji lub o których brak jest informacji w inst. branżowych.

USŁUGI GEODEZYJNE Jarosław Wista  
Jarosław Wista  
64-720 LUBASZ, ul. Zielona 3a, tel. 608 875 901  
NID 763-121-47-31  
GEODETA UPRAWNIENY  
Świadectwo - G. Nr 18507  
64-720 LUBASZ