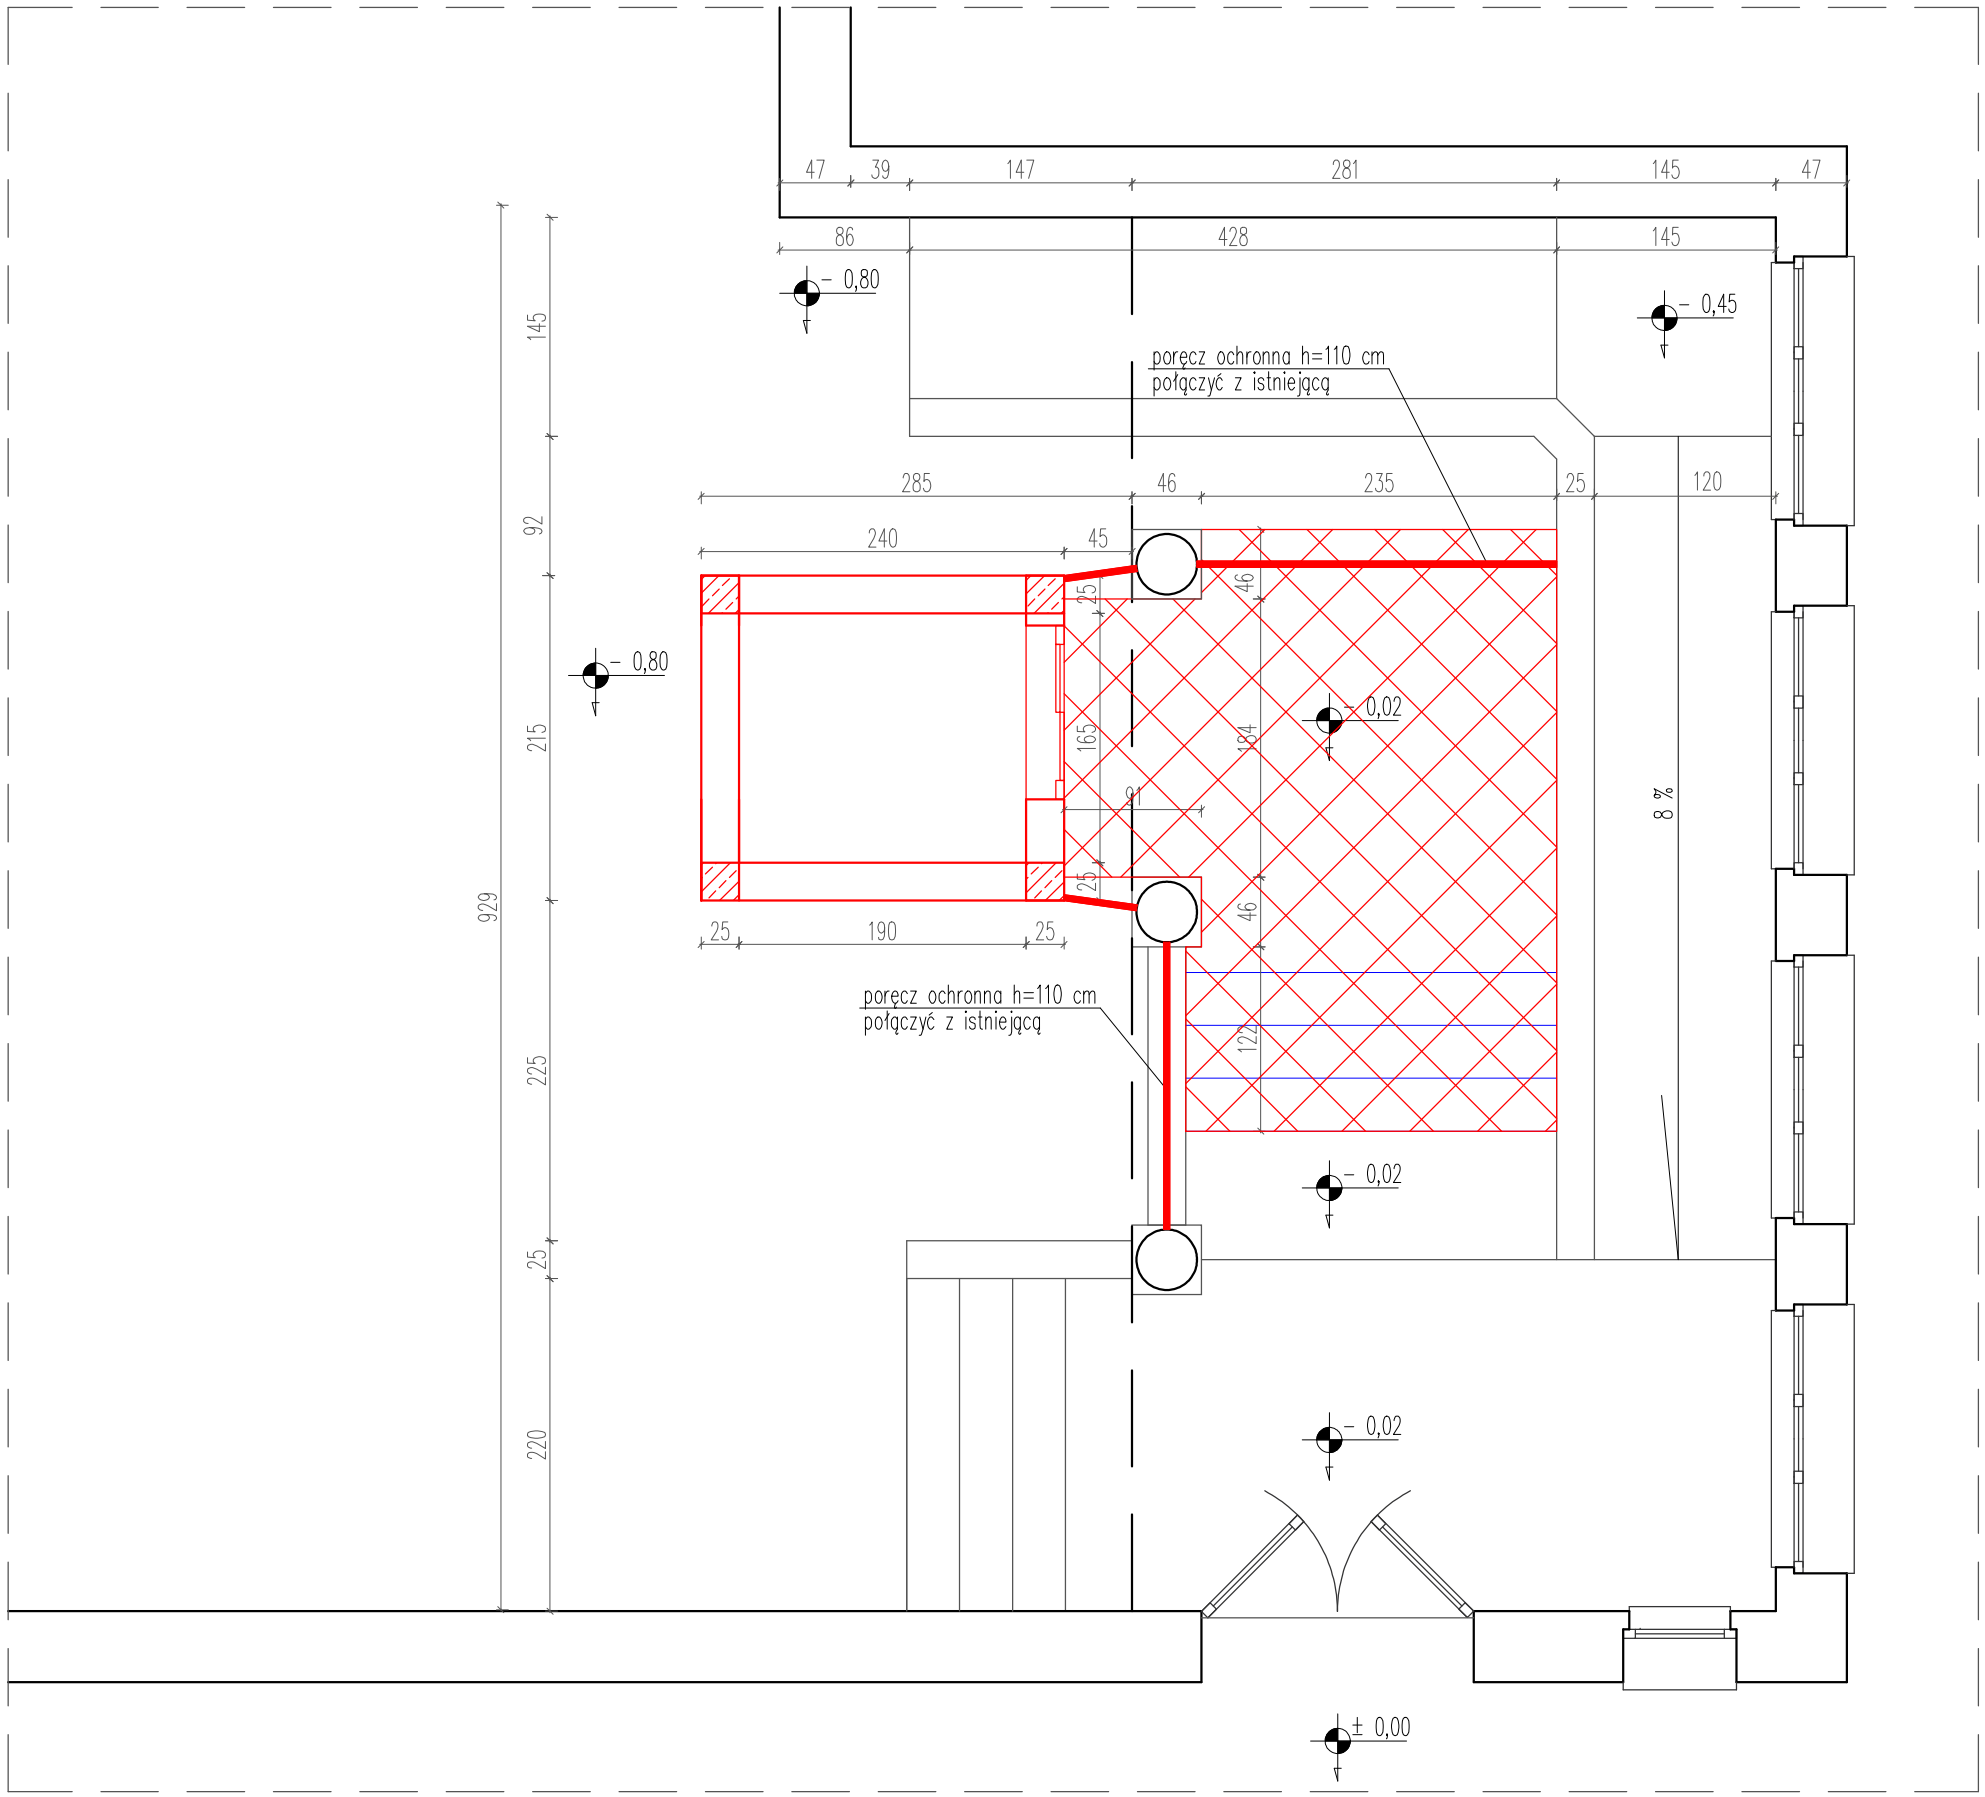

RYSUNEK ZAMIENNY
29.01.2018 r.

ELEMENTY BUDOWLANE ISTNEJĄCE

ELEMENTY BUDOWLANE NOWE

NOWY PODEST
W FORMIE TARASU NA GRUNCIE

UWAGI:
1. Wszystkie wymiary sprawdzić na budowie.
2. Grubości ścian wraz z okładzinami.
3. W miejscach oznaczonych wykonać poręcze ochronne. Pozostałe ryzyko upadku zabezpieczja porecze istniejące.

budconsult DORADZTWO BUDOWLANE

Jednostka projektowa	budconsult DORADZTWO BUDOWLANE ul. B. Chrobrego 29 64-720 LUBASZ TEL. 664 510 466			
Nazwa inwestycji	BUDOWA WINDY OSOBOWEJ PRZY BUDYNKU GIMNAZJUM W LUBASZU			
Adres inwestycji	ul. Podgórna 8A, 64-720 LUBASZ DZ. 594/7			
Inwestor	GMINA LUBASZ ul. CHROBREGO 37, 64 – 720 LUBASZ			
Tytuł rysunku	RZUT PRZYZIEMIA			
ARCHITEKTURA	mgr inż. arch. IWONA KINIORSKA upr. bud. 54 / 09 / DOIA			
KONSTRUKCJA	inż. ZBIGNIEW MACIEJEWSKI upr. bud. 7131 / 32 / 56 / PW / 2001			
Stadium	Data	Branża	Skala	Nr rysunku
BUDOWLANY	01.2018	BUDOWLANA	1:50	PB – 01