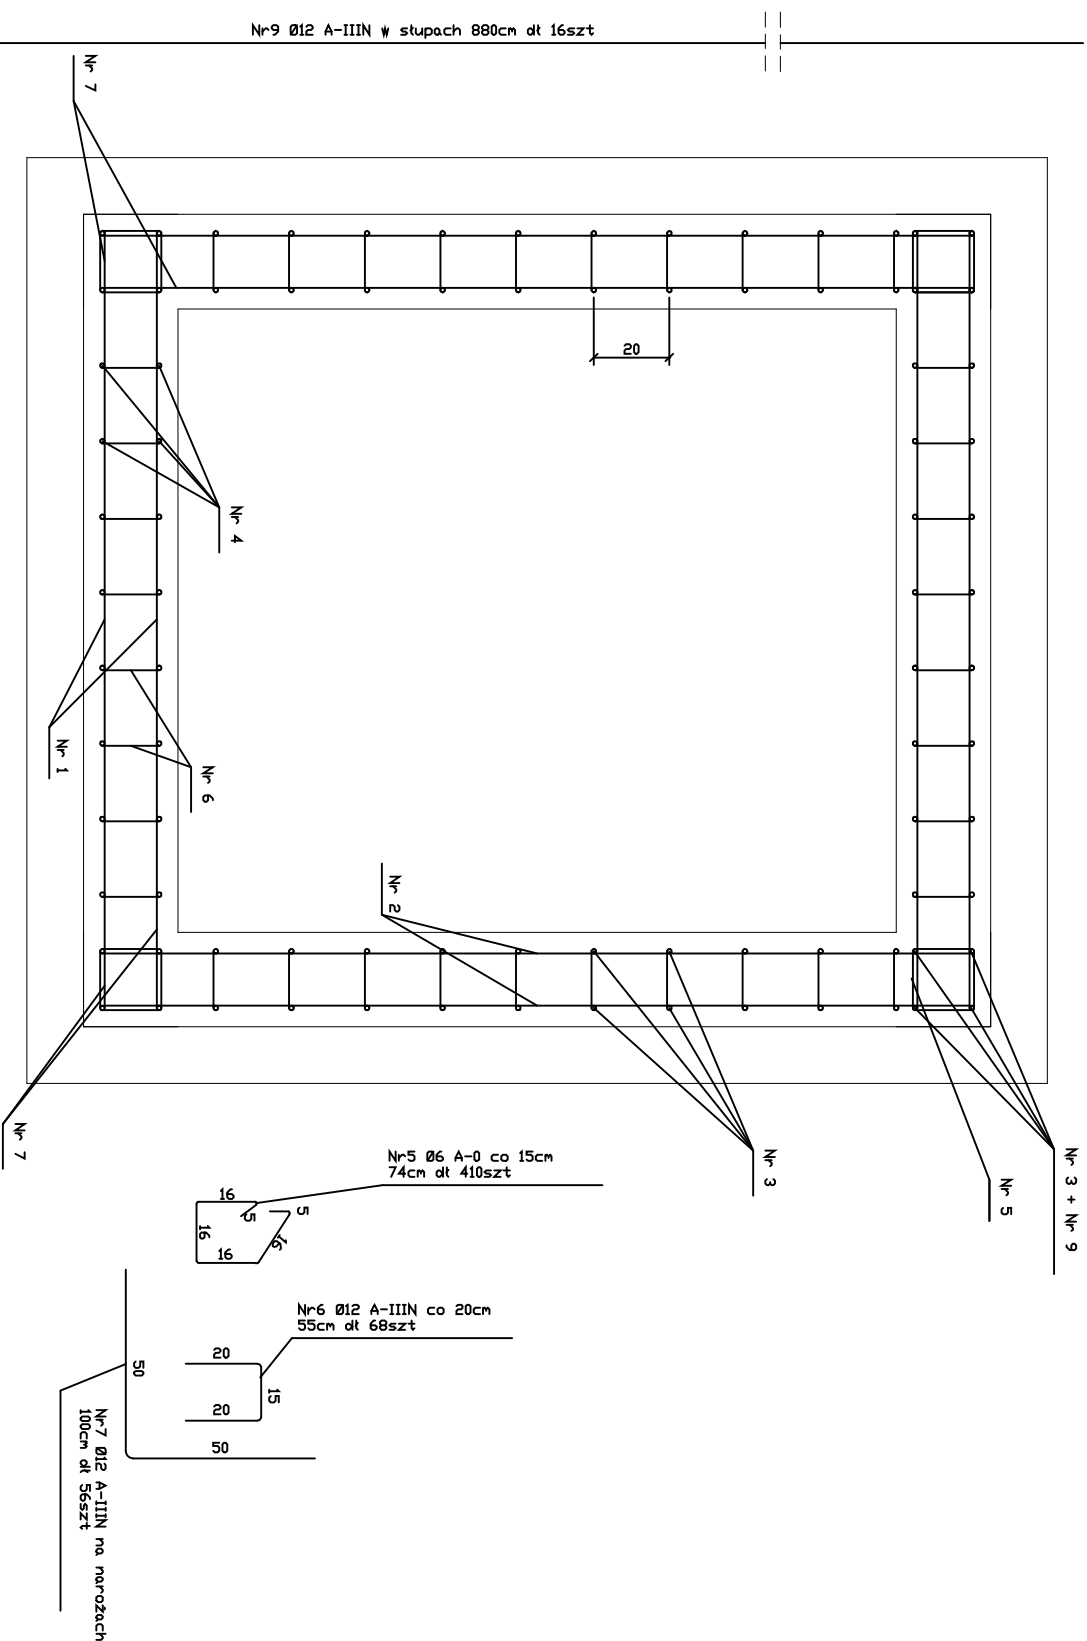
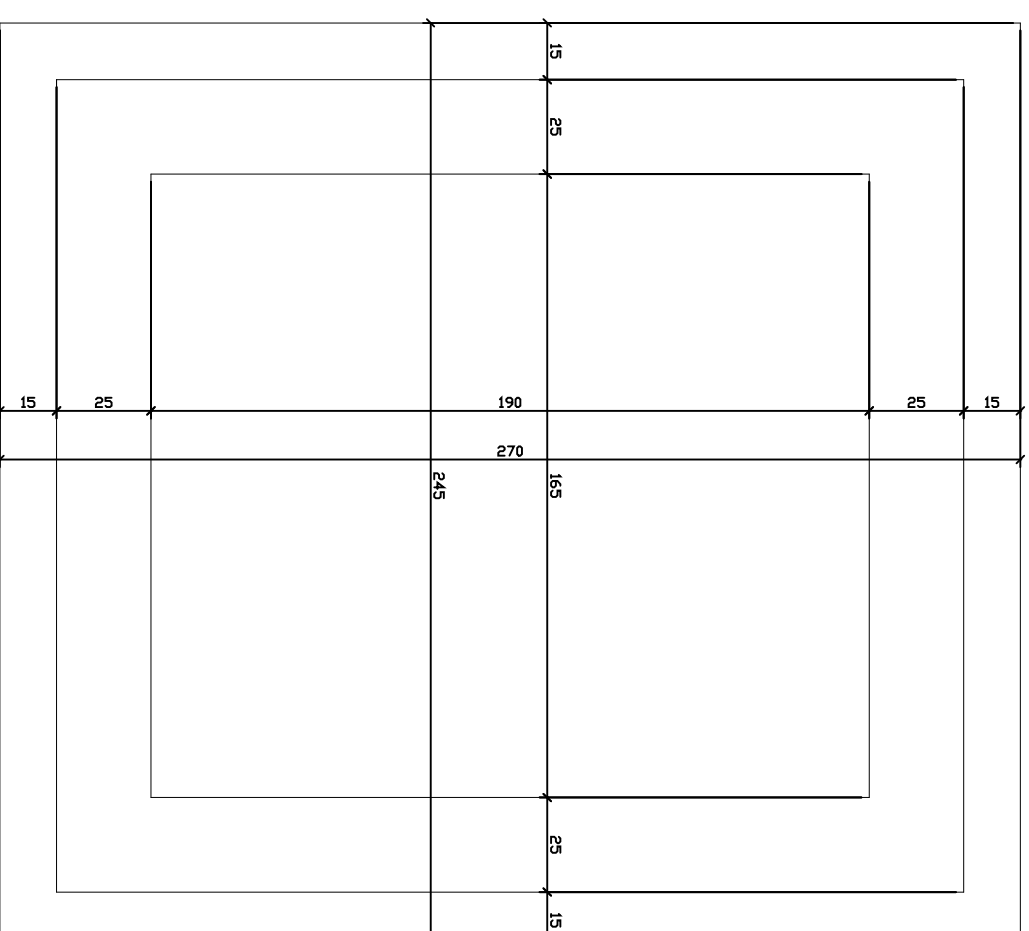


Przekrój B



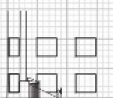

Przekrój B



Uwagi:

- 1 Przesłać rysunek do akceptacji producentowi windy
- 2 Beton C20/25
- 3 Stal A-IIIIN i A-0 na strzemiona

Zestawienie stali					
Nr	Długość Pręta [cm]	Ilość [szt]	Średnica [mm]	Długość pozycji na średnicę f12 [m]	Długość pozycji na średnicę f6 [m]
1	235	52	12	122,2	0
2	260	58	12	150,8	0
3	167	52	12	86,84	0
4	152	32	12	48,64	0
5	74	410	6	0	303,4
6	55	68	12	37,4	0
7	100	56	12	56	0
8	245	24	12	58,8	0
9	880	16	12	140,8	0
10	270	40	12	108	0
11	151	68	12	102,68	0
12	205	68	12	139,4	0
13	230	64	12	147,2	0
14	22	8	12	1,76	0
15	43	8	12	3,44	0
16	63	8	12	5,04	0
17	85	8	12	6,8	0
suma długości w m				1215,8	303,4
suma wagi w kg				1080,8462	67,6582

													
<h1 style="text-align: center;">budconsult</h1> <p style="text-align: center;">DORADZTWO BUDOWLANE</p>													
Jednostka projektowa	budconsult DORADZTWO BUDOWLANE ul. B. Chrobrego 29 64-720 LUBASZ TEL. 664 510 466												
Nazwa inwestycji	BUDOWA WINDY OSOBOWEJ PRZY BUDYNKU GIMNAZJUM W LUBASZU												
Adres inwestycji	ul. Podgórna 8A, 64-720 LUBASZ DZ. 594/7												
Investor	GINNA LUBASZ ul. CHROBREGO 37, 64 – 720 LUBASZ												
Tytuł rysunku	KONSTRUKCJA PODSZYBIA PRZEKROJ B												
ARCHITEKTURA	<table><tr><td>PROJEKT</td><td colspan="2">mgr inż. arch. IWONA KINORSKA</td></tr><tr><td>SPRAWNOZ</td><td colspan="2">upr. bud. 54 / 09 / 001A</td></tr></table>			PROJEKT	mgr inż. arch. IWONA KINORSKA		SPRAWNOZ	upr. bud. 54 / 09 / 001A					
PROJEKT	mgr inż. arch. IWONA KINORSKA												
SPRAWNOZ	upr. bud. 54 / 09 / 001A												
	<table><tr><td>PROJEKT</td><td colspan="2">mgr inż. arch. LUKASZ MACIEJEWSKI</td></tr><tr><td>SPRAWNOZ</td><td colspan="2">upr. bud. 77 / WPOK / 008 / 2011</td></tr></table>			PROJEKT	mgr inż. arch. LUKASZ MACIEJEWSKI		SPRAWNOZ	upr. bud. 77 / WPOK / 008 / 2011					
PROJEKT	mgr inż. arch. LUKASZ MACIEJEWSKI												
SPRAWNOZ	upr. bud. 77 / WPOK / 008 / 2011												
KONSTRUKCJA	<table><tr><td>PROJEKT</td><td colspan="2">inż. ZBIGNIEW MACIEJEWSKI</td></tr><tr><td>SPRAWNOZ</td><td colspan="2">upr. bud. 7131 / 32 / 56 / PW / 2001</td></tr></table>			PROJEKT	inż. ZBIGNIEW MACIEJEWSKI		SPRAWNOZ	upr. bud. 7131 / 32 / 56 / PW / 2001					
PROJEKT	inż. ZBIGNIEW MACIEJEWSKI												
SPRAWNOZ	upr. bud. 7131 / 32 / 56 / PW / 2001												
	<table><tr><td>SPRAWNOZ</td><td colspan="2">mgr inż. ZBIGNIEW MIKULEWSKI</td></tr><tr><td></td><td colspan="2">upr. bud. 26 / P / 98</td></tr></table>			SPRAWNOZ	mgr inż. ZBIGNIEW MIKULEWSKI			upr. bud. 26 / P / 98					
SPRAWNOZ	mgr inż. ZBIGNIEW MIKULEWSKI												
	upr. bud. 26 / P / 98												
Stadium	Data	Brzoza	Skala	In rysunku									
BUDOWLANE	06.2016	BUDOWLANA	1:20	PB – 10									