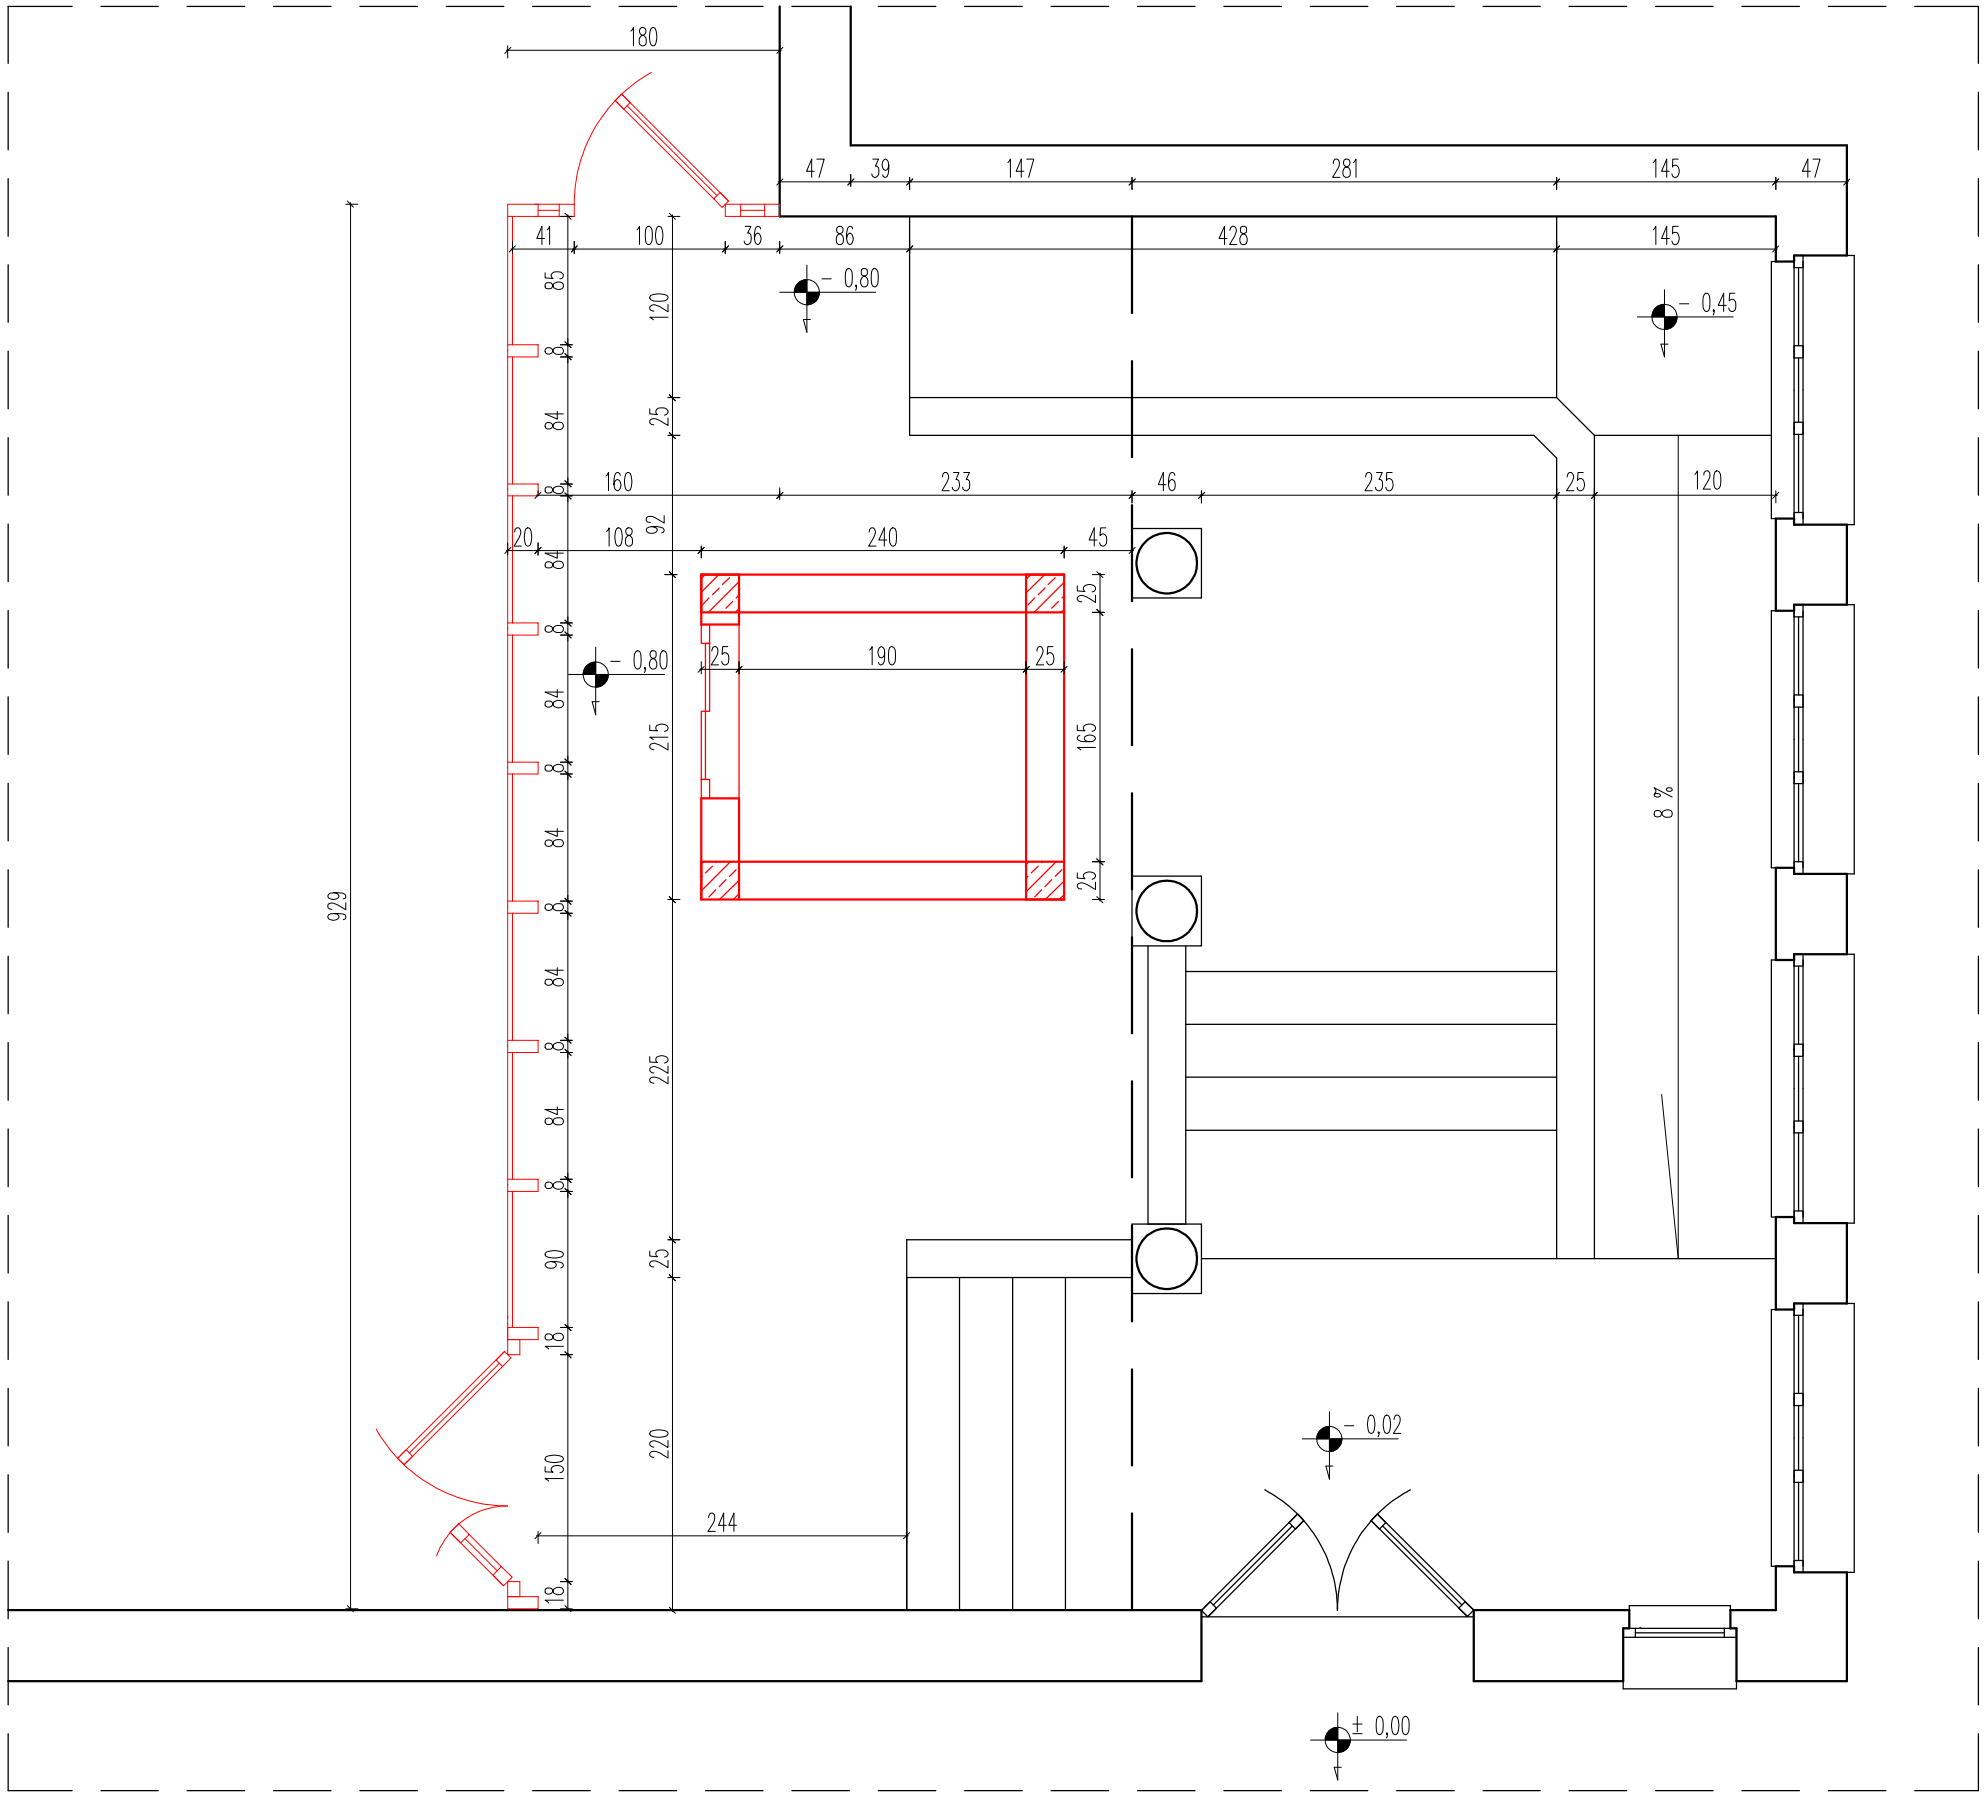

ELEMENTY BUDOWLANE ISTNEJĄCE

ELEMENTY BUDOWLANE NOWE

ELEMENTY BUDOWLANE ISTNEJĄCE

UWAGI:
1. Wszystkie wymiary sprawdzić na budowie.
2. Grubości ścian wraz z okładzinami.

budconsult DORADZTWO BUDOWLANE

Jednostka projektowa	**budconsult DORADZTWO BUDOWLANE** **ul. B. Chrobrego 29 64-720 LUBASZ TEL. 664 510 466**			
Nazwa inwestycji	BUDOWA WINDY OSOBOWEJ PRZY BUDYNKU GIMNAZJUM W LUBASZU			
Adres inwestycji	ul. Podgórna 8A, 64-720 LUBASZ DZ. 594/7			
Inwestor	GMINA LUBASZ ul. CHROBREGO 37, 64 – 720 LUBASZ			
Tytuł rysunku	**RZUT PRZYZIEMIA**			
ARCHITEKTURA	PROJEKT	mgr inż. arch. IWONA KINIORSKA upr. bud. 54 / 09 / DOIA		
	SPRAWDZ.	mgr inż. arch. ŁUKASZ MACIEJEWSKI upr. bud. 77 / WPOKK / UpB / 2011		
KONSTRUKCJA	PROJEKT	inż. ZBIGNIEW MACIEJEWSKI upr. bud. 7131 / 32 / 56 / PW / 2001		
	SPRAWDZ.	mgr inż. ZBIGNIEW MIKLEJEWSKI upr. bud. 26 / P / 98		

Stadium	Data	Branża	Skala	Nr rysunku
BUDOWLANY	06.2016	BUDOWLANA	1:50	PB – 01