


# ANTONIEWO 17

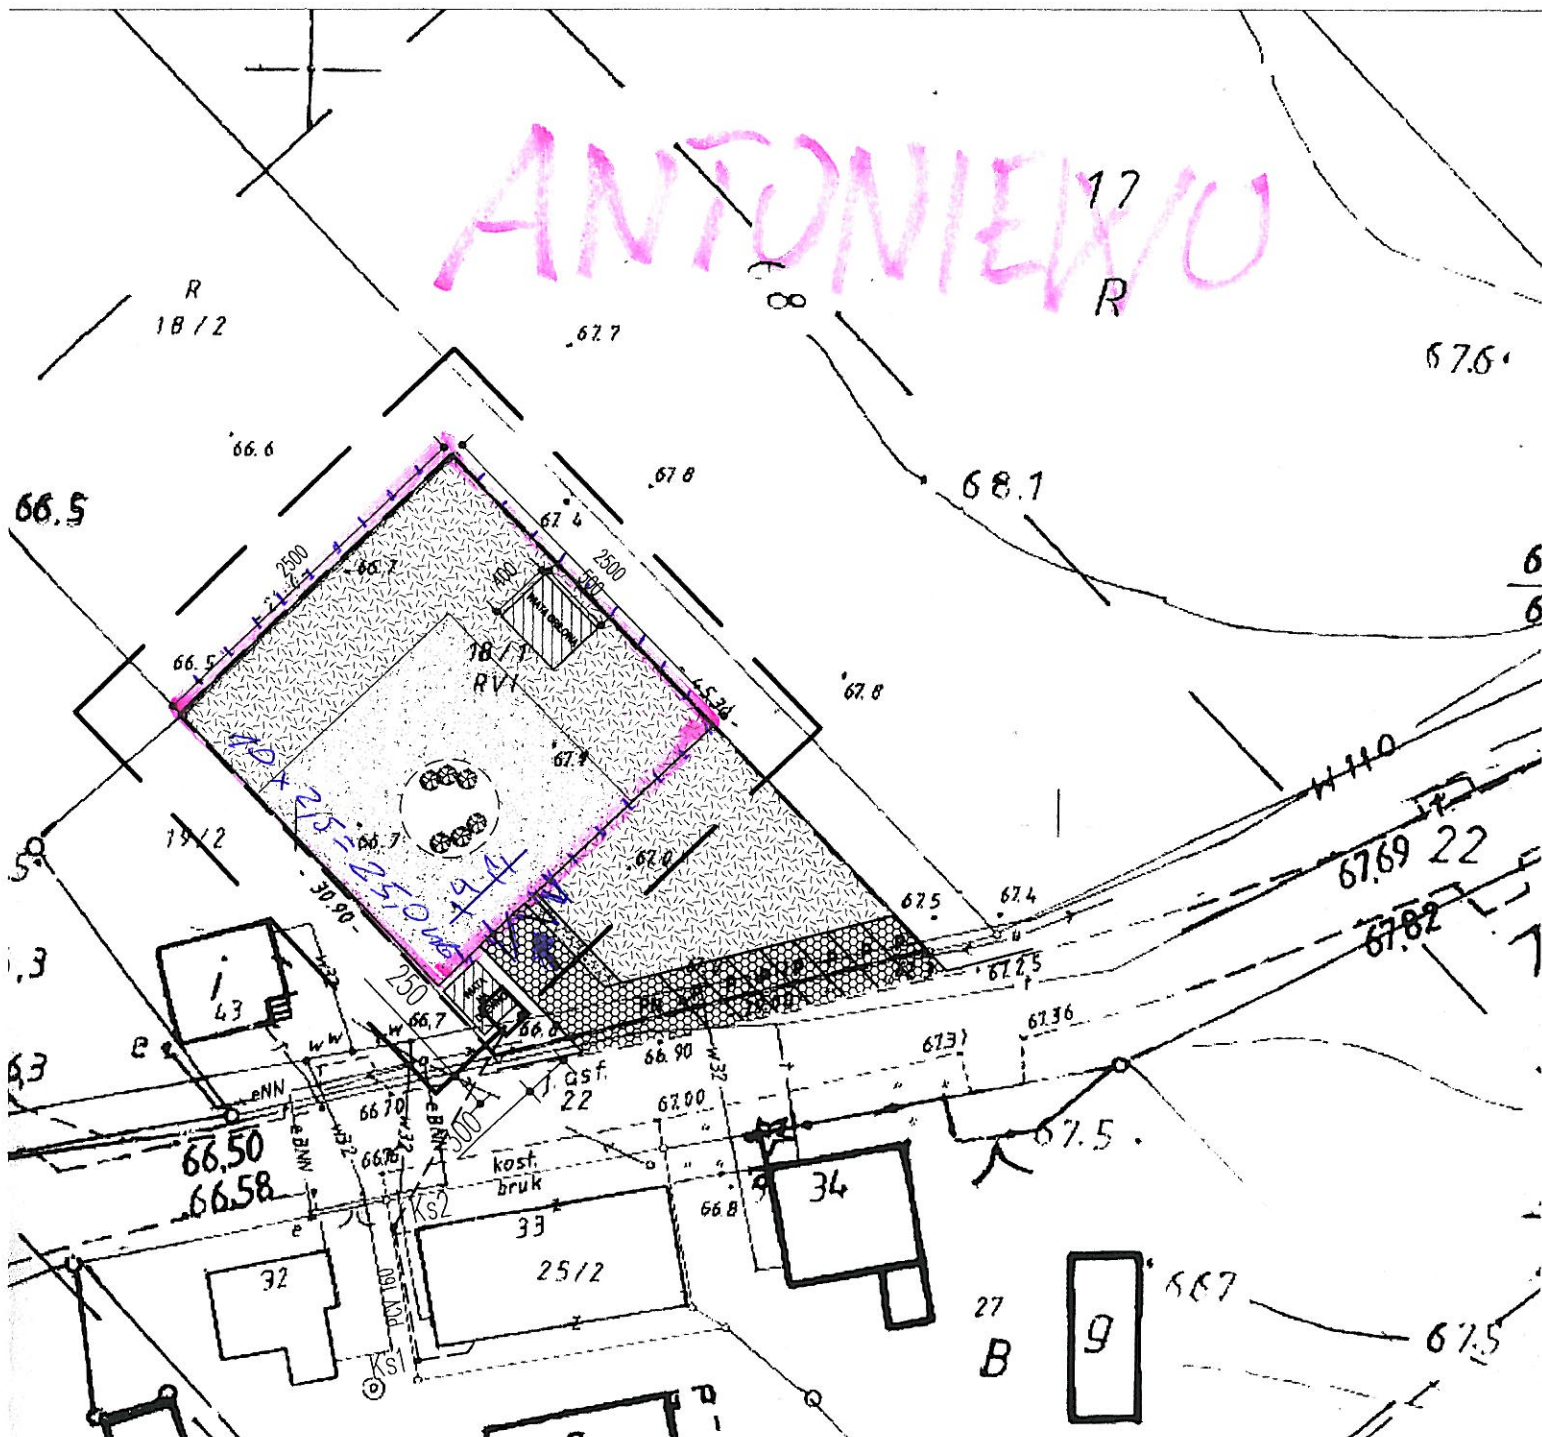

<span style="font-weight: bold; font-size: 1.2em;">budconsult</span>			
DORADZTWO BUDOWLANE			
Jednostka projektowa:	budconsult DORADZTWO BUDOWLANE ul. B. Chrocznego 37, 64-720 LUBASZ, TEL. 664 510 486		
Temat inwestycyjny:	Budowa i przebudowa placów zabaw na terenie Gminy Lubasz		
Nazwa inwestycji:	PLAC ZABAW WRAZ Z ZAGCSPODAROWANIEM TERENU		
Adres inwestycji:	ANTONIEWO, gm. LUBASZ działka nr 18/1 22		
Inwestor:	GMINA LUBASZ ul. B. Chrocznego 37, 64-720 Lubasz		
Tytuł rys.:	PLAN ZAGOSPODAROWANIA TERENU LOKALIZACJA INWESTYCJI		
Projektował:	mgr inż. arch. IWONA KINIORSKA upr. bud. 54/04/DOIA		
Opracował:	tech. bud. BŁAŻEJ MRÓZ upr. bud. 7132/20/W/2002		
Stadium BUDOWLANY	Data	Branża	Skala / Nr rysunku
	04.2017	ARCHITEKTURA	1:500 / PZT-01

P. 3002. 2017. 453  
23 Maj  
z up. STARO  
mgr inż. Danuta Rychley  
Kierownik Powiatowego  
Dokumentacji Geod  
i Kartograficznej