



# STUDIUM UWARUNKOWAŃ I KIERUNKÓW ZAGOSPODAROWANIA PRZESTRZENNEGO GMINY LUBASZ

PROGNOZA ODDZIAŁYWANIA NA ŚRODOWISKO

SKALA 1 : 20 000

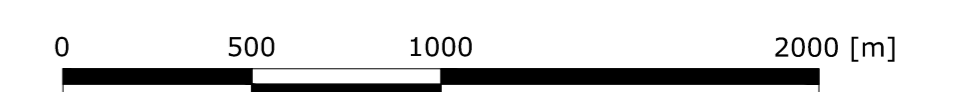

N

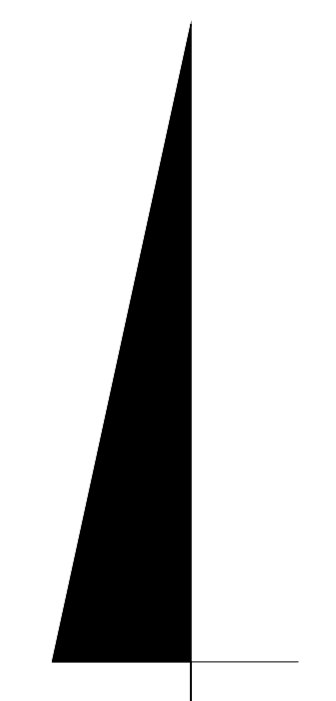

MIASTO CZARNKÓW

GMINA CZARNKÓW

GMINA WIELEŃ

GMINA POŁAJEWO

GMINA WRONKI

GMINA OBRZYCKO

Oznaczenia pozostałe

- Stanowiska archeologiczne wpisane do rejestru zabytków
- Strefy występowania skupisk stanowisk archeologicznych
- Obiekty i budynki wpisane do rejestru zabytków
- Zabytki techniki
- Zabytkowe i historyczne cmentarze
- Zabytkowe parki
- Historyczny układ urbanistyczny wsi Lubasz
- Użytki ekologiczne
- Planowane tereny chronione - REZERWAT PRZYRODY MORENA CZARNKOWSKA

- Dolina Noteci (PLH 300004) - W OBRĘBIE STUDIUM OBSZAR PROJEKTOWANEGO REZERWATU PRZYRODY - MORENA CZARNKOWSKA.
- Puszczka Notecka (PLB 300015)
- Dolina Noteci (Obszar Chronionego Krajobrazu)
- Puszczka Notecka (Obszar Chronionego Krajobrazu)
- Planowany Obszar Chronionego Krajobrazu Słotki Włyna

OZNACZENIA  
I. Granice

- Granica Gminy
- Granica wsi Lubasz
- Obowiązujących miejscowych planów zagospodarowania przestrzennego

GRUPA A:

- Tereny leśne
- Tereny do zalesienia
- Tereny lasów ochronnych
- Tereny zielone
- Tereny zielone urządzone
- Tereny cmentarzy i kociosków
- Wody

GRUPA B:

- Tereny rolnicze
- Tereny usług sportu i rekreacji i turystyki
- Tereny o wielofunkcyjnej roli usług sportu rekreacji turystyki, zabudowy mieszkalnej i letniskowej
- Tereny o wielofunkcyjnej mieszkalnej (jednorodzinnej)
- Tereny o wielofunkcyjnej mieszkalnej wielorodzinnej
- Tereny o wielofunkcyjnej mieszkalnej zagrodowej

GRUPA C:

- Tereny o wielofunkcyjnej usługowej
- Tereny o wielofunkcyjnej mieszkalnej (jednorodzinnej) i usługowej
- Tereny o wielofunkcyjnej mieszkalnej wielorodzinnej i usługowej
- Tereny obsługi produkcji w gospodarstwach różnorodnych, hodowlanych, ogrodnictwa oraz w gospodarstwach leśnych i rybactwa
- Tereny o wielofunkcyjnej produkcyjnej usługowej
- Tereny o wielofunkcyjnej produkcyjnej
- Tereny kółkarskie
- Tereny infrastruktury technicznej
- Tereny obsługi produkcji w gospodarstwach różnorodnych, hodowlanych, ogrodnictwa oraz w gospodarstwach leśnych i rybactwa
- Obszary rolniczej przestrzeni produkcyjnej

- Drugi wojewódzkiej klasy technicznej (G)
- Planowane obiekty komunikacyjne w kategorii dróg wojewódzkiej klasy technicznej (G)
- Drugi powiatowej klasy technicznej (G)
- Drugi powiatowej klasy technicznej zbiorczej (Z)
- Planowane drogi
- Linia elektroenergetyczna WN 110 kV wraz ze strefą ograniczonego użytkowania
- Planowana linia elektroenergetyczna WN 110 kV wraz ze strefą ograniczonego użytkowania
- Planowany przebieg ścieki turystyczne piaso rowowej
- Ujęcia wody
- Oczyszczalnie ścieków