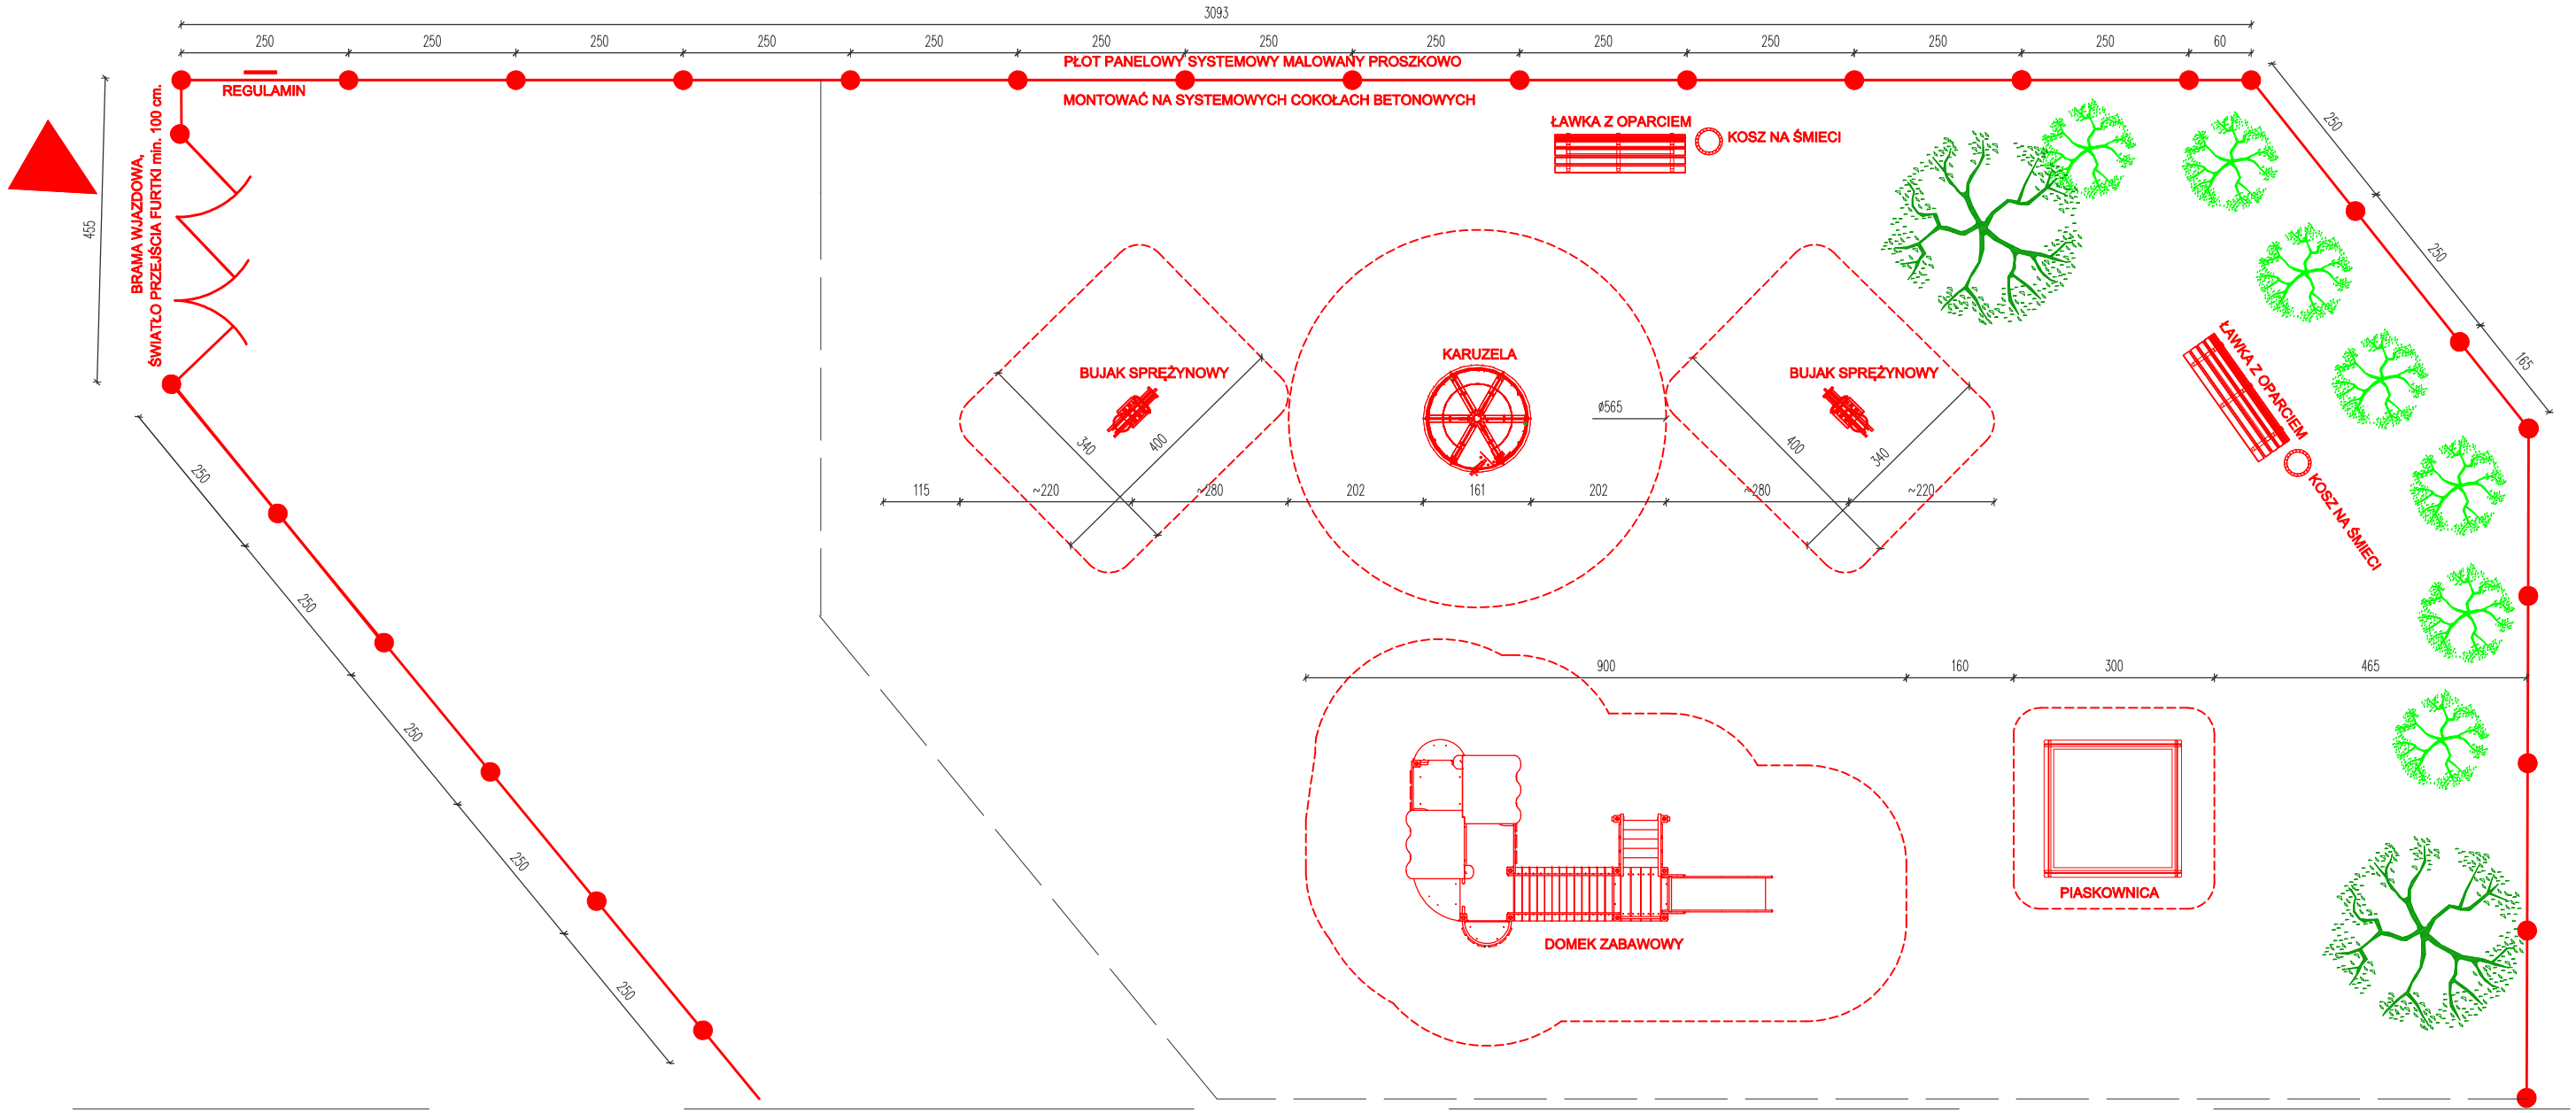

linia podziału rysunku

Jednostka projektowa	*budconsult* DORADZTWO BUDOWLANE ul. B. Chrobrego 29 64-720 LUBASZ TEL. 664 510 466			
Temat inwestycyjny	Budowa i przebudowa placów zabaw na terenie Gminy Lubasz			
Nazwa inwestycji	PLAC ZABAW WRAZ Z ZAGOSPODAROWANIEM TERENU			
Adres inwestycji	KAMIONKA, gm. LUBASZ działka nr 282/1			
Inwestor	GMINA LUBASZ ul. B. Chrobrego 37,64 - 720 Lubasz			
Tytuł rys.	PLAC ZABAW W KAMIONCE RZUT PRZYZIEMIA 1/2			
Projektował	mgr inż arch. IWONA KINIORSKA upr. bud. 54/08/DOIA			
Opracował	tech. bud. BŁAZEJ MRÓZ upr. bud. 7132/20/W/2002			
Stadium	Data	Branża	Skala	Nr rysunku
BUDOWLANY	02.2017	ARCHITEKTURA	1:100	PB - 1/02