


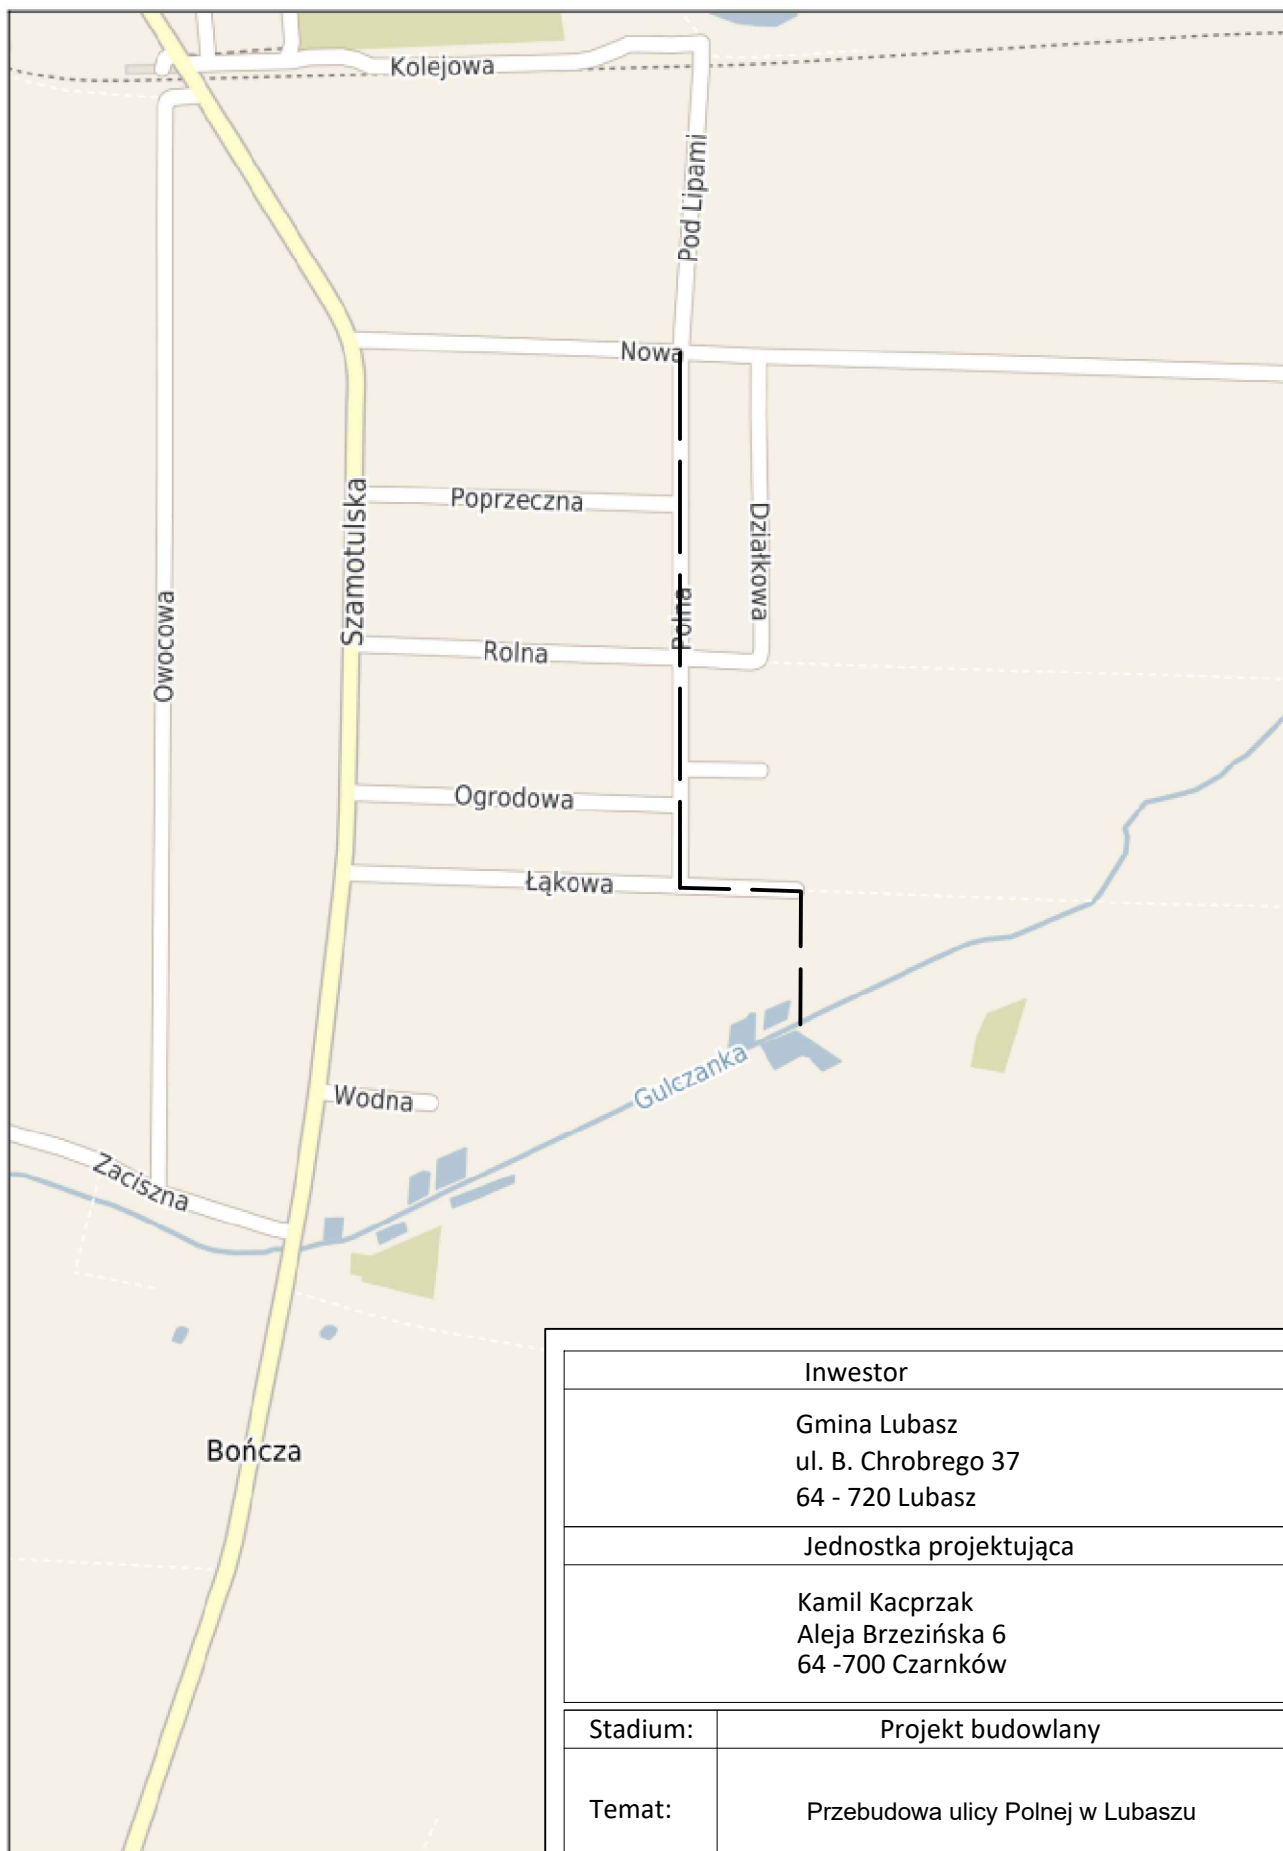

## Lubasz - System Informacji Przestrzennej -

skala 1 : 10000



Niniejszy wydruk nie stanowi dokumentu w rozumieniu pr.  
wydrukowano w serwisie lubasz.e-mapa.net dnia 2019-10-

Inwestor		
Gmina Lubasz ul. B. Chrobrego 37 64 - 720 Lubasz		
Jednostka projektująca		
Kamil Kacprzak Aleja Brzezińska 6 64 - 700 Czarnków		
Stadium:	Projekt budowlany	
Temat:	Przebudowa ulicy Polnej w Lubasz	
Tytuł:	Plan orientacyjny	
Data: 10.2019	Skala: 1:10000	Nr rys. PO01