W1 --> S9

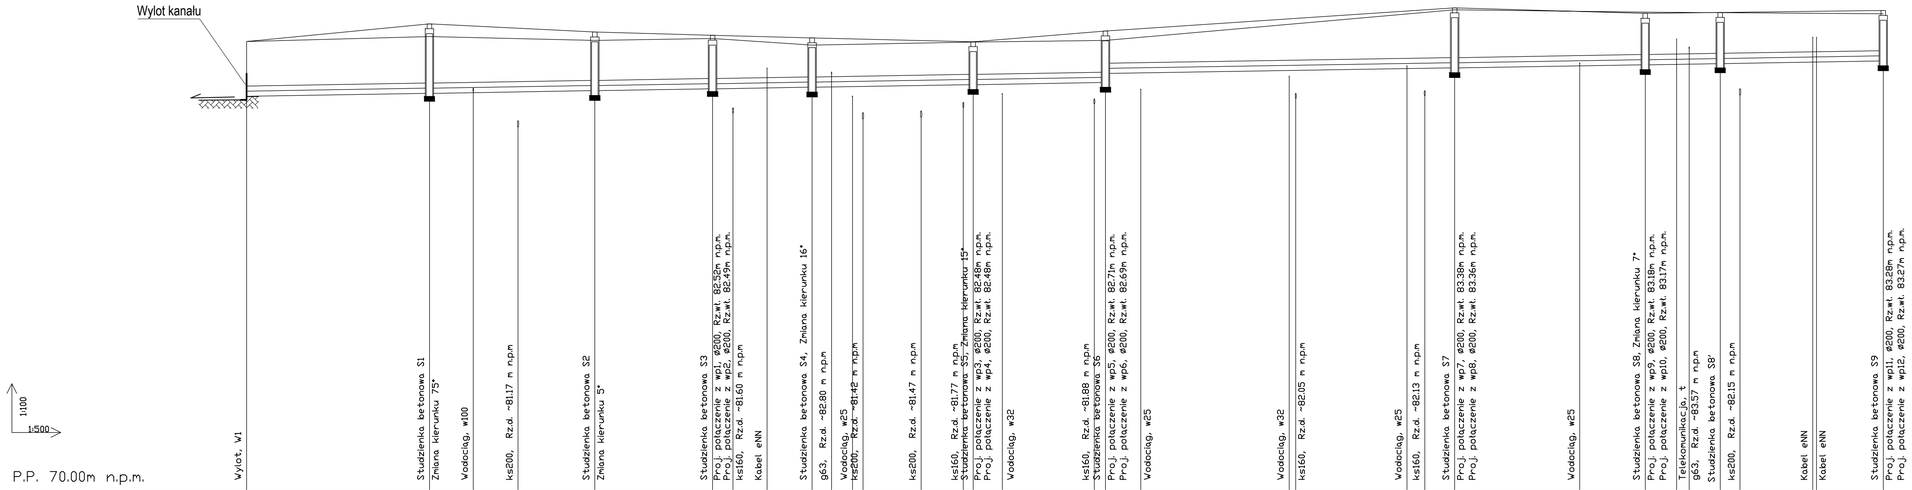

P.P. 70.00m n.p.m.

	W1	S1	S2	S3	S4	S5	S6	S7	S8	S8'	S9
ZAGŁĘBIENIE	1.68	2.13	1.80	1.64	1.51	1.31	1.58 1.30	1.84	1.58	1.57	1.55
RZĘDNA TERENU ISTN.	83.80	83.95	83.83	83.89	83.69	83.78	83.83	84.77	84.70	84.68	84.65
RZĘDNA TERENU PROJ.	83.80	84.34	84.09	83.99	83.91	83.79	84.12	84.83	84.66	84.69	84.75
RZĘDNA DNA KANAŁU	82.12	82.21	82.29	82.35	82.40	82.48	82.54 82.82	82.99	83.08	83.12	83.20
ŚREDNICA, MATERIAŁ	Dn=0.315m , PVC-U										
SPADEK	0.32%	0.32%	0.32%	0.32%	0.32%	0.32%	0.32%	0.32%	0.32%	0.32%	0.32%
DŁUGOŚĆ		L= 28.03	L= 25.35	L= 18.05	L= 15.26	L= 24.69	L= 20.28	L= 53.54	L= 29.22	L= 11.49	L= 25.00
ODLEGŁOŚĆ		28.03	53.38	71.43	86.69	111.38	131.67	185.20	214.42	225.91	250.91

Inwestor			
Gmina Lubasz ul. B. Chrobrego 37 64 - 720 Lubasz			
Jednostka projektująca			
Kamil Kacprzak Aleja Brzezińska 6 64 -700 Czarnków			
Stadium:	Projekt budowlany		
Temat:	Przebudowa ulicy Brzozowej, Jesionowej i części Wiśniowej w Lubaszu.		
Tytuł:	Przekrój podłużny		
Branża:	Sanitarna		
Stanowisko:	Imię i nazwisko	Nr upr.	Podpis
Projektant:	Karolina Kacprzak	WKP/0350/POOS/13	
Sprawdzający:	Kamil Kacprzak	WKP/0111/POOD/11	
Data: 10.2019	Skala: 1:100/500	Nr rys. S3	