


Kopię mapy wykonano z oryginału mapy zasadniczej do celów projektowych  
 miejscowość: RATAJE  
 data: sierpień 2019

podpis: .....

**Przyłącze kanalizacji sanitarnej:**

- P1 - PCV Ø 160mm SN8; L=4,5m;  $i_{min}=15\text{‰}$  + studnia Ø 315mm
- P2 - PCV Ø 160mm SN8; L=2,5m;  $i_{min}=15\text{‰}$  + studnia Ø 315mm
- P3 - PCV Ø 160mm SN8; L=5,0m;  $i_{min}=15\text{‰}$  + studnia Ø 315mm
- P4 - PCV Ø 160mm SN8; L=2,5m;  $i_{min}=15\text{‰}$  + studnia Ø 315mm
- P5 - PCV Ø 160mm SN8; L=5,0m;  $i_{min}=15\text{‰}$  + studnia Ø 315mm
- P6 - PCV Ø 160mm SN8; L=4,5m;  $i_{min}=15\text{‰}$  + studnia Ø 315mm

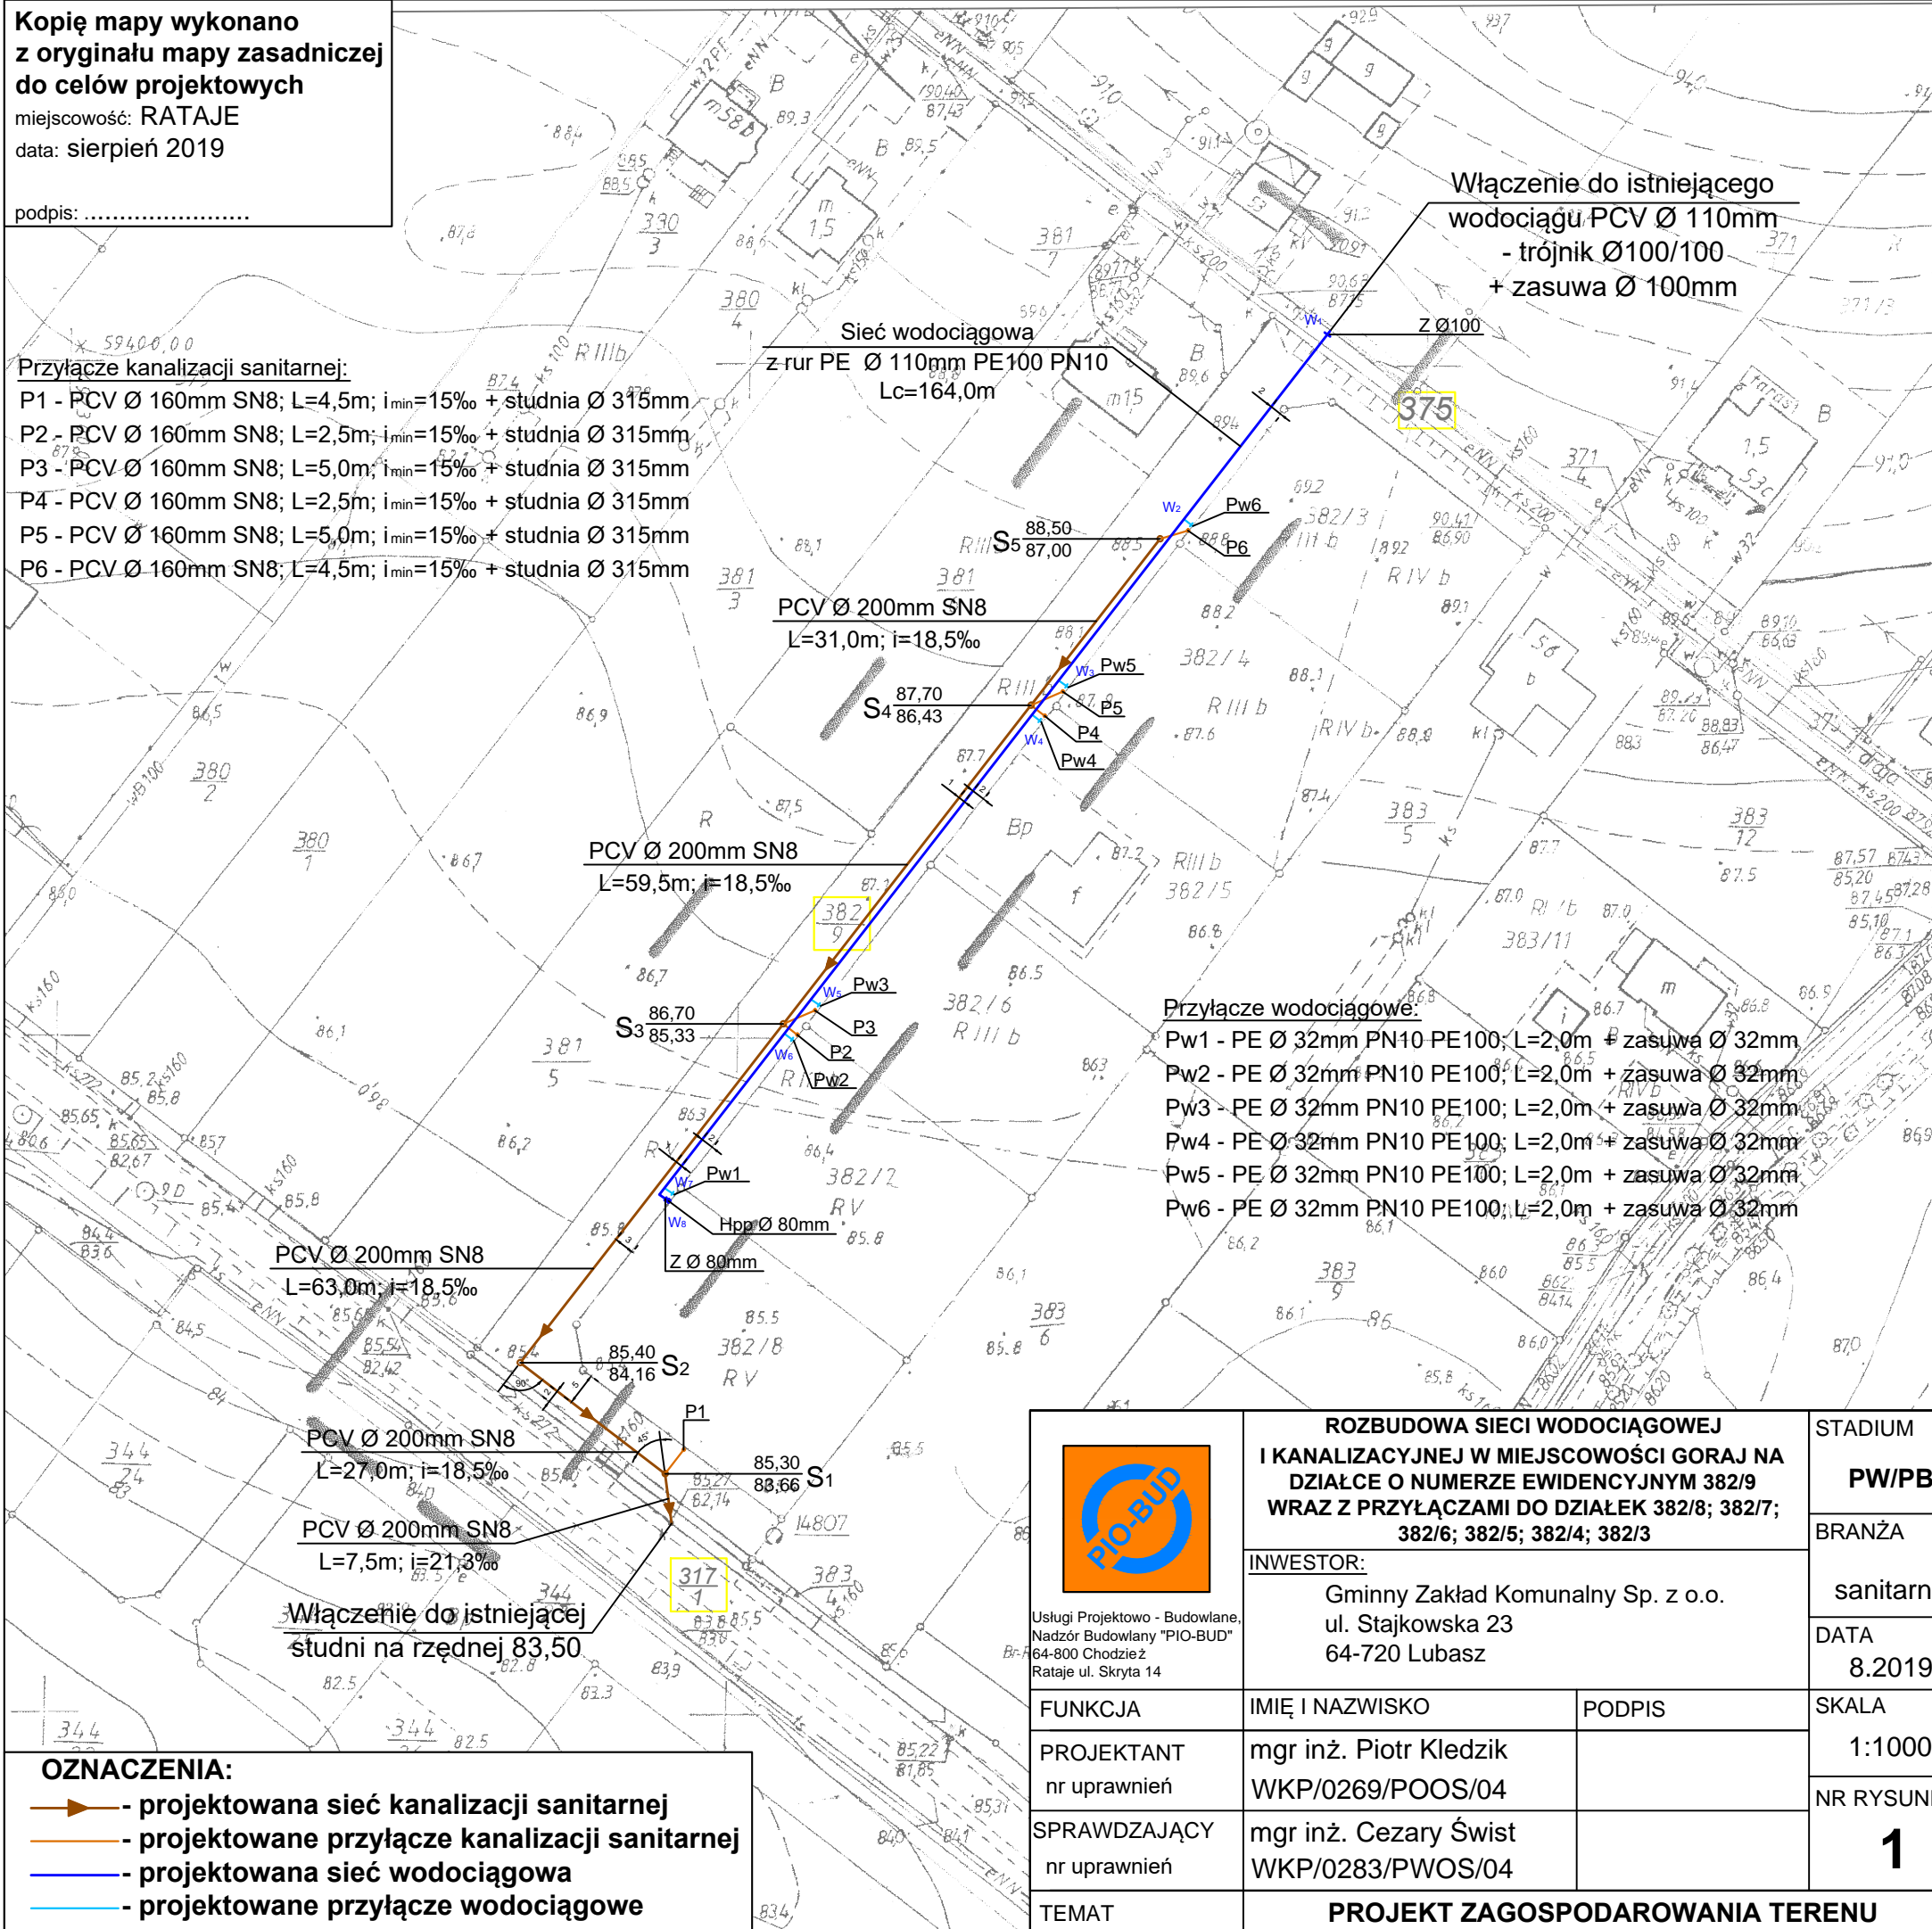

MAPA DO CELÓW PROJEKTOWYCH	
Oznaczenie kancelaryjne pracy geodezyjnej	ID GK.6640.395.2019
Godło mapy 412.212.034	
Nazwa miejscowości	GORAŻ
Jednostka ewidencyjna	Identyfikator nazwa 300205_2 GMINA LUBASZ
Obręb ewidencyjny	Identyfikator nazwa 0003 GORAŻ
Skala mapy	1 : 1000
Nazwa układu prostokątnych płaskich	1965 strefa 4
współrzędnych	Układ wysokości Kronsztad
oznaczenie granic obszaru, który był przedmiotem aktualizacji	---
Informacje o służebnościach gruntowych mających wpływ na zagospodarowanie gruntów, zlokalizowanych w granicach projektowanej inwestycji*	nie badano
Data opracowania mapy	2019-03-18
BIURO GEODEZJI Janusz Kalowski 64-915 JASTROWIE ul. Gdańska 2, tel./fax: (67) 263-40-50 NIP 7640104717, Regon 570515932 J. KALOWSKI Geodeta-zaśw. GGGK nr 5578	
Nazwa / imię i nazwisko wykonawcy	nr uprawnień i podpis geodety
*) Należy podać skrócony opis służebności gruntowej wraz ze sposobem jej oznaczenia na mapie, a w przypadku kiedy nie wykonano ustalenia obciążeń służebnościami - zamieścić stosowną informację.	

Poświadczam, że niniejszy dokument został opracowany w wyniku prac geodezyjnych i kartograficznych, których rezultaty zawiera operat techniczny wpisany do ewidencji materiałów państwowego zasobu geodezyjnego i kartograficznego

STAROSTA CZARNKOWSKO - TRZCIANECKI


P. 3002. 2019. 567  
 (Identyfikator ewidencyjny materiału zasobu - operatu technicznego)

1.0. KWI 2019  
 (Data wpisania operatu technicznego do ewidencji materiałów zasobu)

mgr inż. Danuta Rychniewska-Słodowa  
 Kierownik Powiatowego Ośrodka Dokumentacji Geodezyjnej i Kartograficznej

**OZNACZENIA:**

- - projektowana sieć kanalizacji sanitarnej
- - projektowane przyłącze kanalizacji sanitarnej
- - projektowana sieć wodociągowa
- - projektowane przyłącze wodociągowe

 Usługi Projektowo - Budowlane, Nadzór Budowlany "PIO-BUD" 64-800 Chodzież Rataje ul. Skryta 14	<b>ROZBUDOWA SIECI WODOCIĄGOWEJ I KANALIZACYJNEJ W MIEJSCOWOŚCI GORAŻ NA DZIAŁCE O NUMERZE EWIDENCYJNYM 382/9 WRAZ Z PRZYŁĄCZAMI DO DZIAŁEK 382/8; 382/7; 382/6; 382/5; 382/4; 382/3</b>		STADIUM
			<b>PW/PB</b>
INWESTOR:		Gminny Zakład Komunalny Sp. z o.o. ul. Stajkowska 23 64-720 Lubasz	BRANŻA
			sanitarna
			DATA
			8.2019
FUNKCJA	IMIĘ I NAZWISKO	PODPIS	SKALA
PROJEKTANT nr uprawnień	mgr inż. Piotr Kledzik WKP/0269/POOS/04		1:1000
SPRAWDZAJĄCY nr uprawnień	mgr inż. Cezary Świst WKP/0283/PWOS/04		NR RYSUNKU
			<b>1</b>
TEMAT		<b>PROJEKT ZAGOSPODAROWANIA TERENU</b>	