ZESTAWIENIE ELEMENTÓW			
NR.	NAZWA	OPIS	ILOŚĆ
1	SU1	STUDNIA ŻELBETOWA DEKOWANA WARSTWA BETONU	20
2	SU2	STUDNIA ŻELBETOWA WYPEŁNIONA ŻWIREM	7
3	P1	PODWALINA ŻELBETOWA	10

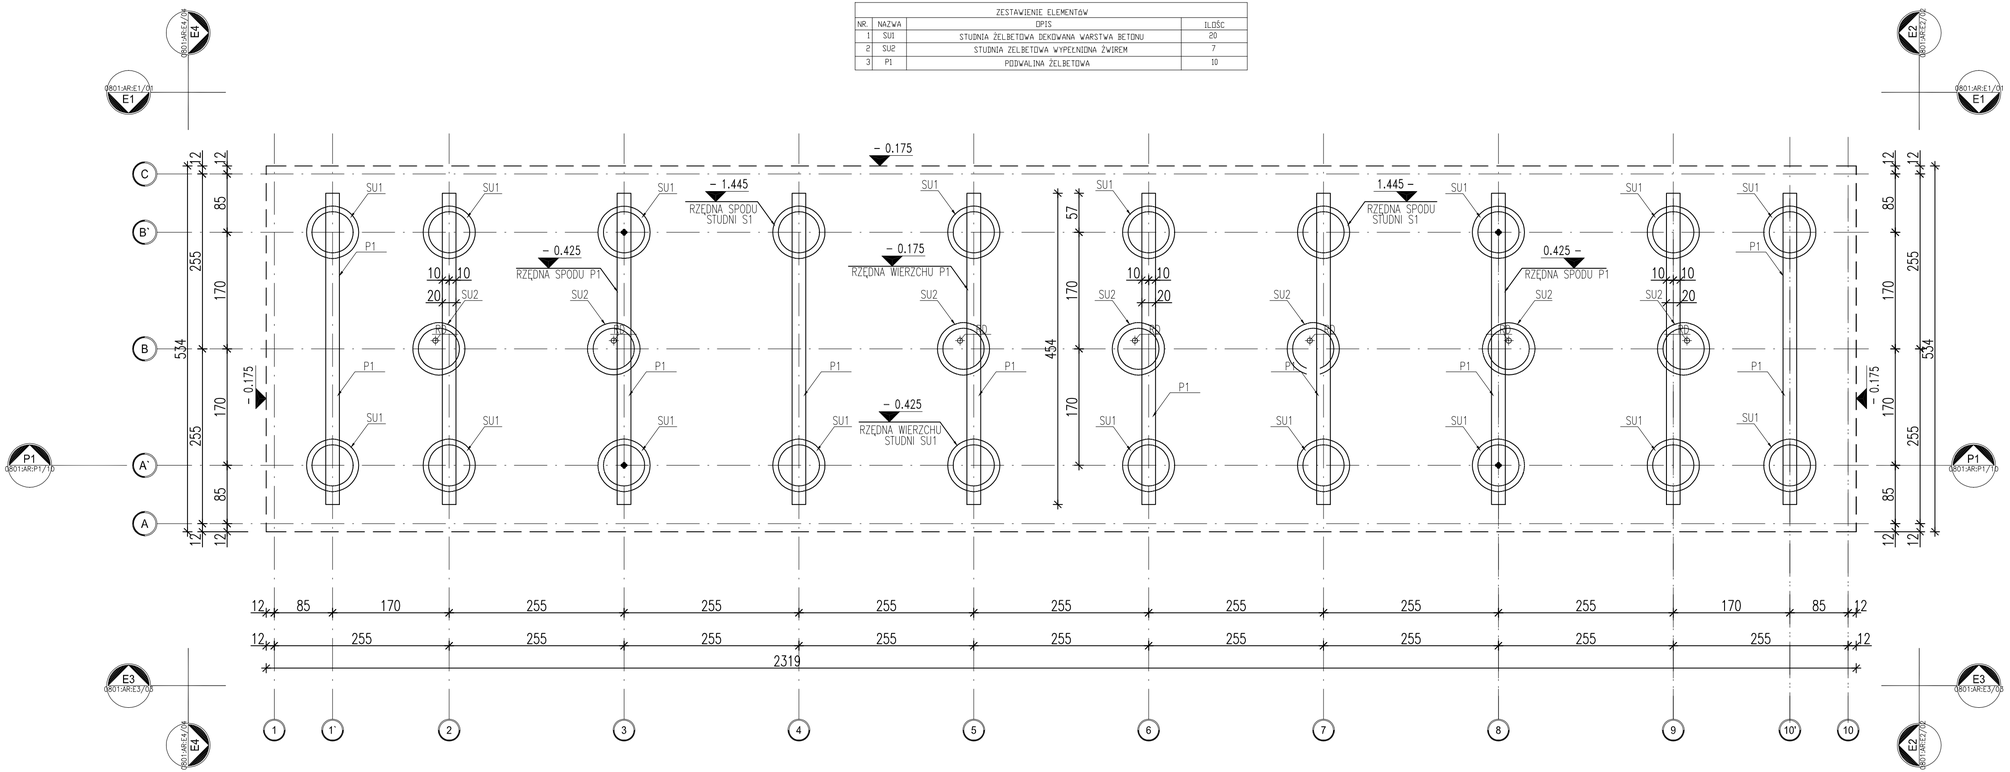

BIURO PROJEKTÓW KOMUNIKACYJNYCH I BUDOWNICTWA
62-081 PRZEŹMIEROWO ul. Graniczna 10
tel. 061/ 814 28 43; fax 061/ 816 15 60

obiekt:	ZESPÓŁ BOISK SPORTOWYCH „ORLIK 2012" I MODUŁOWEGO SYSTEMOWEGO ZAPLECZA BOISK SPORTOWYCH ORLIK 2012		
lkalizacja:	Lubasz, ul. Kościelna, dz. nr 780/26		
inwestor:	Gmina Lubasz, ul. Bolesława Chrobrego 37, 64-700 Lubasz		
branża	ARCH	temat rys.	PODSADOWIENIE PODWALIN NA STUDNIACH - RYSUNEK ZAMIENNY
nr rysunku:.	AR 02 02	projektant:	inż. Roman Jaśkowiak upr 305/74/Pm — podpis
skala:.	1 : 50	projektant:	arch. Andrzej Koszla upr. 7131/18/P/2004 — podpis
data:.	LISTOPAD 2008	sprawdził:	podpis