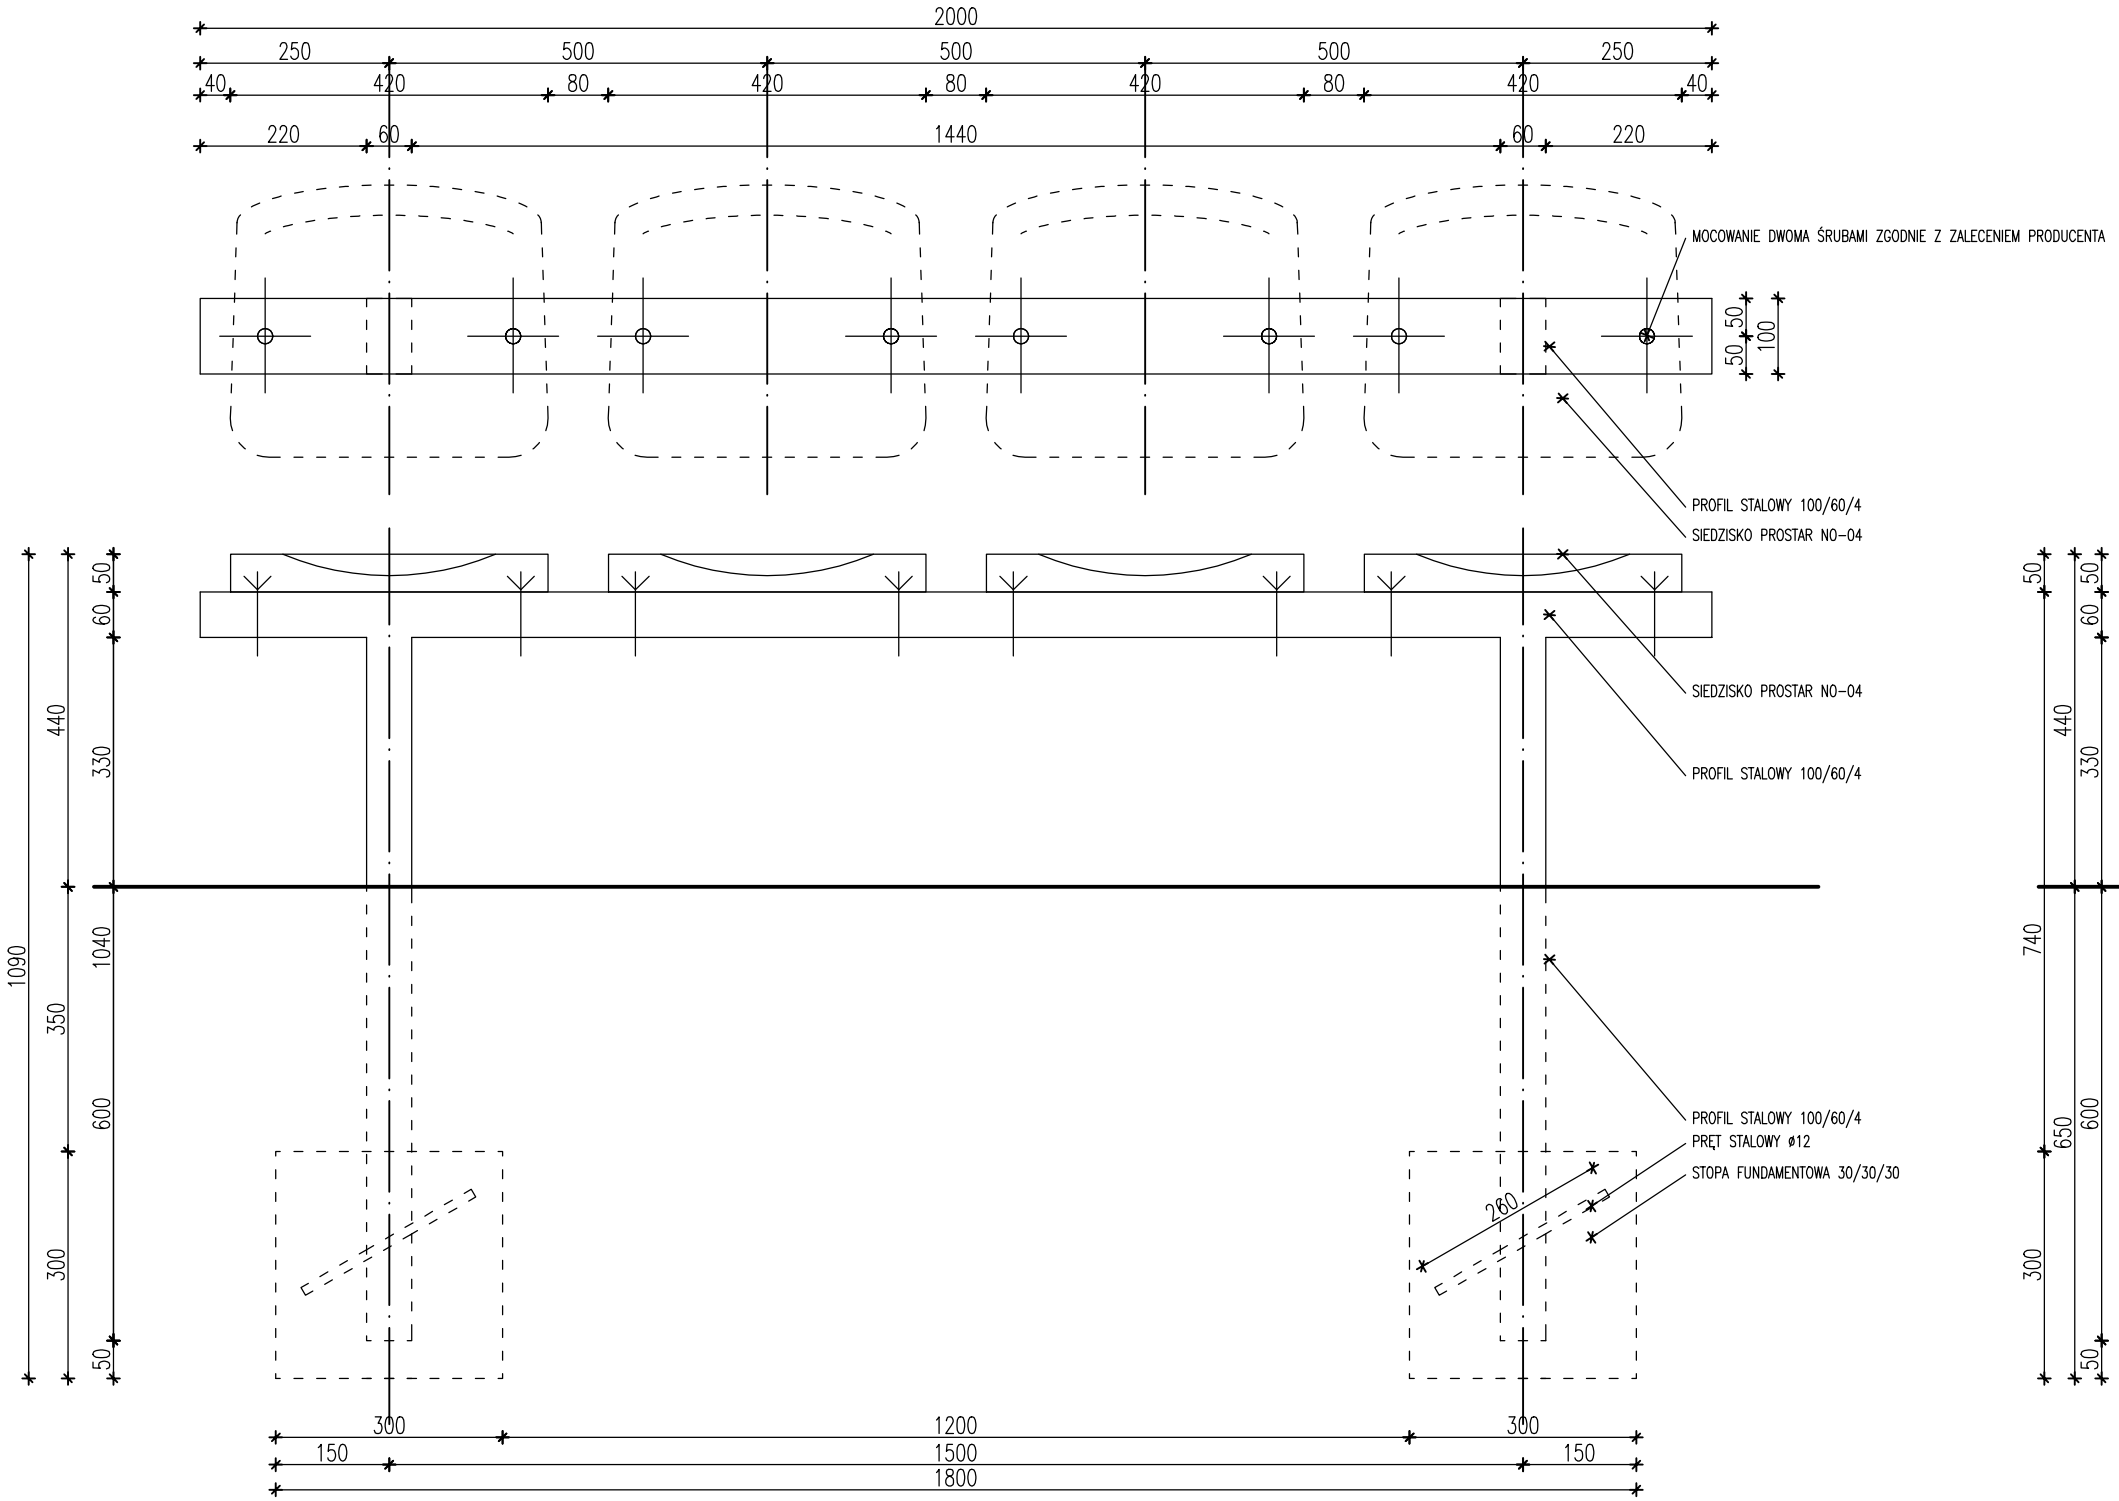


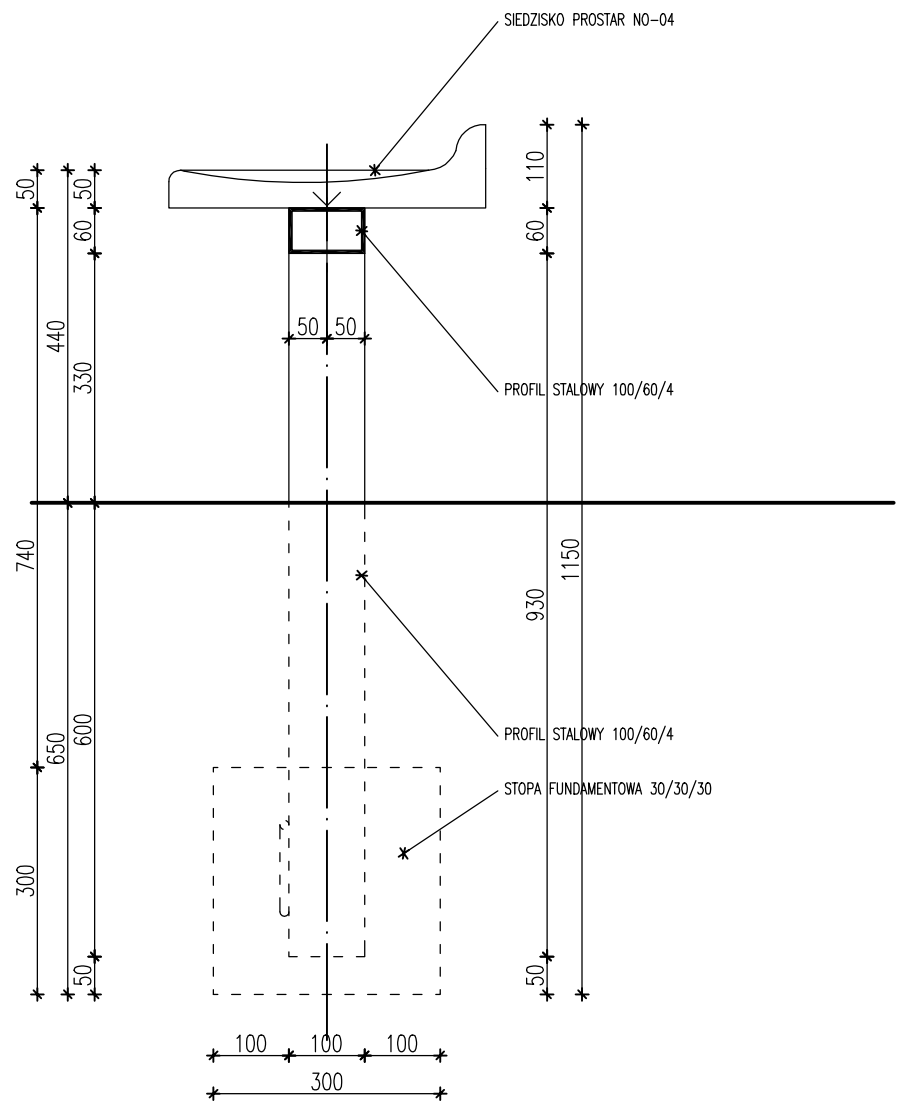


ARCH-BUD®
BIURO PROJEKTÓW ARCHITEKTONICZNYCH
I BUDOWNICTWA
62-081 PRZEŹMIEROWO ul. Graniczna 10
tel. 061/ 814 28 43; fax 061/ 816 15 60

| | | |
|---|---|---|
| obiekt: ZESPÓŁ BOISK SPORTOWYCH „ORLIK 2012" I MODUŁOWEGO SYSTEMOWEGO ZAPLECZA BOISK SPORTOWYCH ORLIK 2012 | | |
| lokalizacja: Lubasz, ul. Kościelna, dz. nr 780/26 | | |
| inwestor: Gmina Lubasz, ul. Bolesława Chrobrego 37, 64-700 Lubasz | | |
| branża: ARCH | temat rys.: SCHEMAT MOCOWANIA SIEDZISKA SYSTEMOWEGO | |
| nr rysunku:.. AR-03-05 | projektant: inż. Roman Jaśkowiak upr 305/74/Pm | podpis |
| skala:.. 1 : 10 | projektant: arch. Andrzej Koszla upr. 7131/18/P/2004 | podpis |
| data:.. MARZEC 2009 | sprawdził: | podpis |