


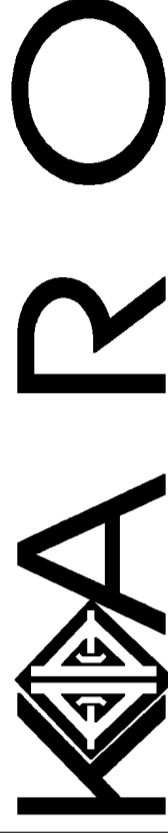

BIURO INŻYNIERYJNO-TECHNICZNE



60-840 POZNAŃ UL. DĄBROWSKIEGO 23
 telefon/fax: (0-61) 843-66-38/(0-61) 843-66-39 e-mail: biuro@poznah.home.pl
 NIP 778-10-19-675 REGON 632381369

INWESTOR

URZĄD GMINY
 W LUBASZU

INWESTYCJA: BUDOWA DRUGI STAJKOWO – ANTONIEWO – KRUCZ

RYSUNEK: Plan orientacyjny

NR 1/0

STANOWISKO	IMIĘ I NAZWISKO	NR UPRAWNIEN I SPECJALNOŚĆ	DATA	PODPIS
Projektant	mgr inż. Czesław Choraży	NN-8345/430/81 konstr. – inż.	15.10.06	
Opracował	Rafał Wiśta		15.10.06	
Opracował				
Sprawdzający				
BRANŻA Drogowa	STADIUM PB	ROK OPRACOWANIA 2006	NR UMOWY 55/06	SKALA 1:10000