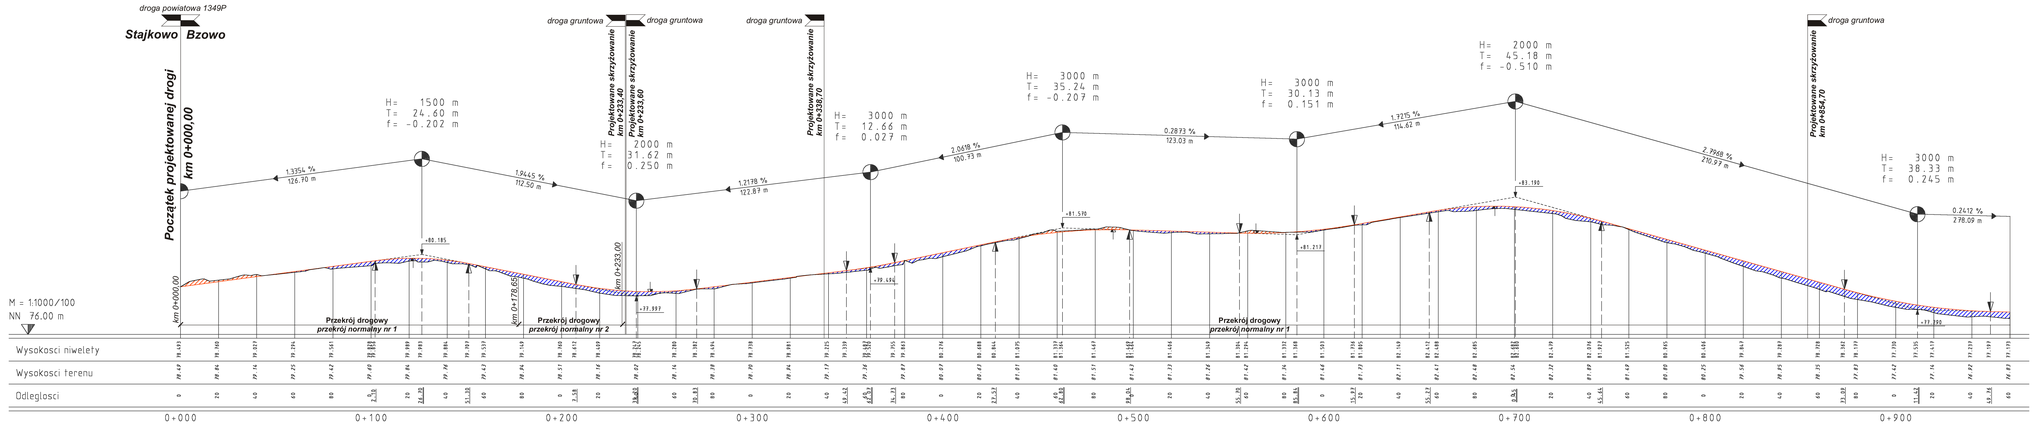

BIURO INŻYNIERYJNO-TECHNICZNE
KARO
60-840 POZNAŃ UL. DĄBROWSKIEGO 23
telefon/fax. (0-61) 843-66-38/(0-61) 843-66-39 e-mail: biurkaro@poznan.home.pl
NIP 778-10-19-695 REGON 632181569

INWESTOR
URZĄD GMINY W LUBASZU

INWESTYCJA: BUDOWA DROGI STAJKOWO - ANTONIEWO - KRUCZ

RYSUNEK: PRZEKRÓJ PODŁUŻNY NR 12

STANOWISKO	IMIĘ I NAZWISKO	NR UPRAWNIEŃ I SPECJALNOŚĆ	DATA	PODPIS
Projektant	mgr inż. Czesław Chorąży	NN-8345/4130/81 konstr. - inż.	15.10.06	
Opracował	Rafał Wiśta		15.10.06	
Opracował				
Sprawdzający				

BRANŻA	STADIUM	ROK OPRACOWANIA	NR UMOWY	SKALA
Drogowa	PB	2006	55/06	1:100 / 1:1000