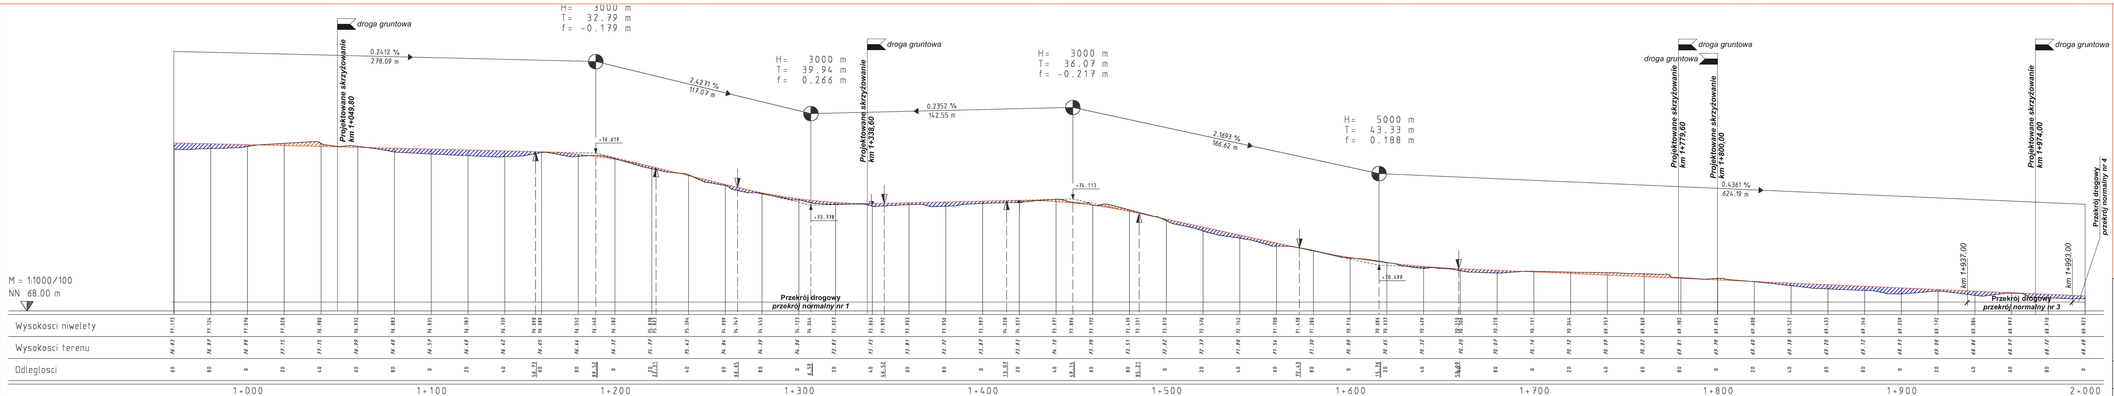

BIURO INŻYNIERYJNO-TECHNICZNE

KARO

60-840 POZNAŃ UL. DĄBROWSKIEGO 23

telefon/fax. 0-61 843-66-38/0-61 843-66-39 e-mail: bikaro@poznan.home.pl

NIP 778-10-19-675 REGON 632381369

INWESTOR

URZĄD GMINY W LUBASZU

INWESTYCJA: BUDOWA DROGI STAJKOWO - ANTONIEWO - KRUCZ

RYSUNEK: PRZEKRÓJ PODŁUŻNY NR 13

STANOWISKO	IMIĘ I NAZWISKO	NR UPRAWNIEŃ I SPECJALNOŚĆ	DATA	PODPIS
Projektant	mgr inż. Czesław Chorąży	NN-8345/4430/81 konstr. - inż.	15.10.06	
Opracował	Rafał Wiśfa		15.10.06	
Opracował				
Sprawdzający				

BRANŻA	STADIUM	ROK OPRACOWANIA	NR UMOWY	SKALA
Drogowa	PB	2006	55/06	100 1:1000