


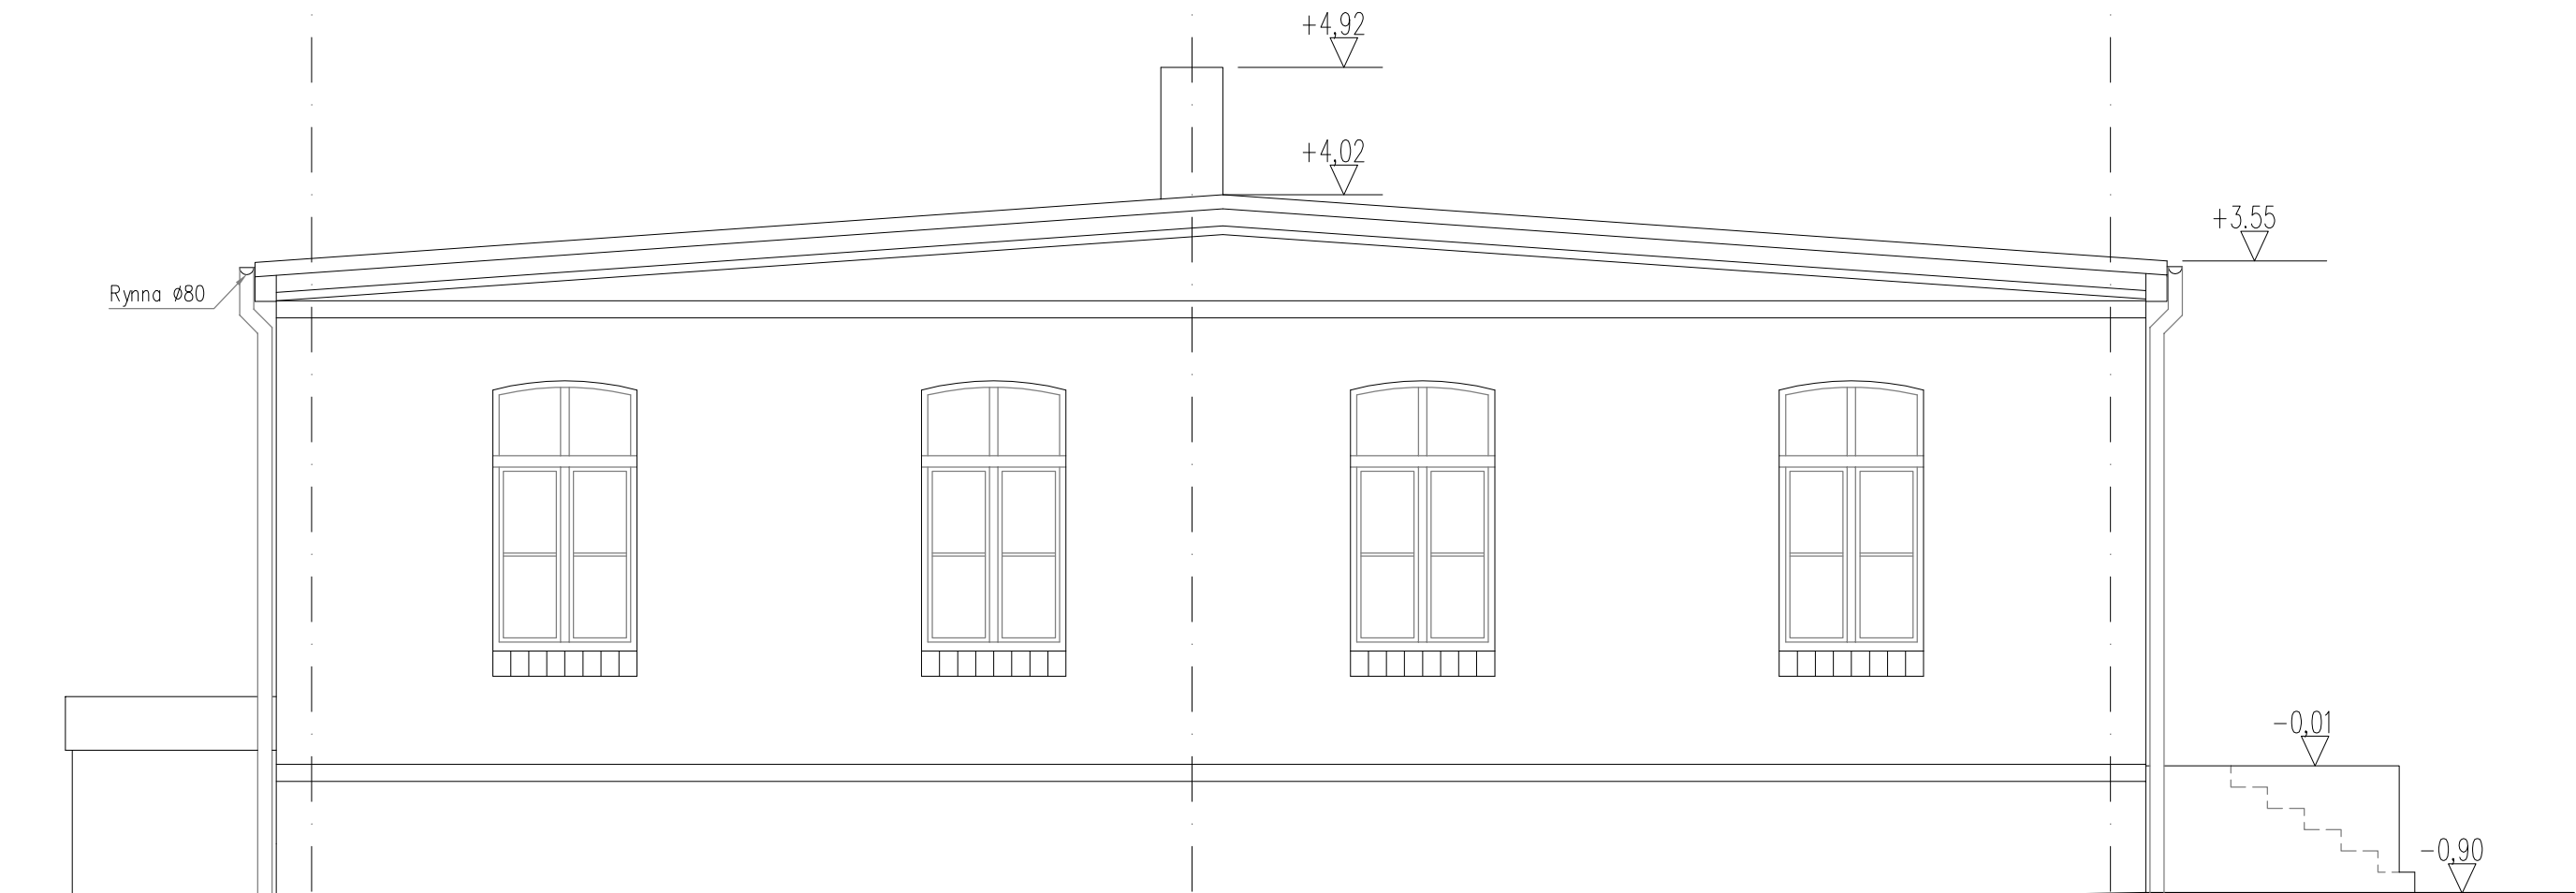

ELEWACJA FRONTOWA SKALA 1:50



ELEWACJA BOCZNA SKALA 1:50

Nazwa jednostki projektowej			
	<b>budconsult</b>		
	DORADZTWO BUDOWLANE		
	<b>budconsult</b> DORADZTWO BUDOWLANE		
mgr Błażej Mróz			
ul. Chrobrego 29 64-720 LUBASZ			
tel. (+48) 664 510 466			
Nazwa obiektu budowlanego			
REMONT BUDYNKU PRZEDSZKOLA W DĘBE			
Inwesor		Adres inwestycji	
Przedszkole "BAJKA" w Lubaszu		ul. Starowiejska	
ul. Podgórna 5		Dębe	
64 - 720 LUBASZ		64 - 720 LUBASZ	
Opracował		pieczęć i podpis	
mgr Błażej Mróz			
upr. bud. 7132 / 20 / W / 2002			
Tytuł rysunku		stadium	branża
ELEWACJE		PROJEKT BUDOWLANO - WYKONAWCZY	ARCHITEKTURA
		skala	data
		1:50	03.2011
			nr ry s.
			A - 05
			indeks
			PBW I
PRAWA AUTORSKIE ZASTRZEŻONE			