



LEGENDA:

- elementy budowlane
przeznaczone do likwidacji
- elementy nowe

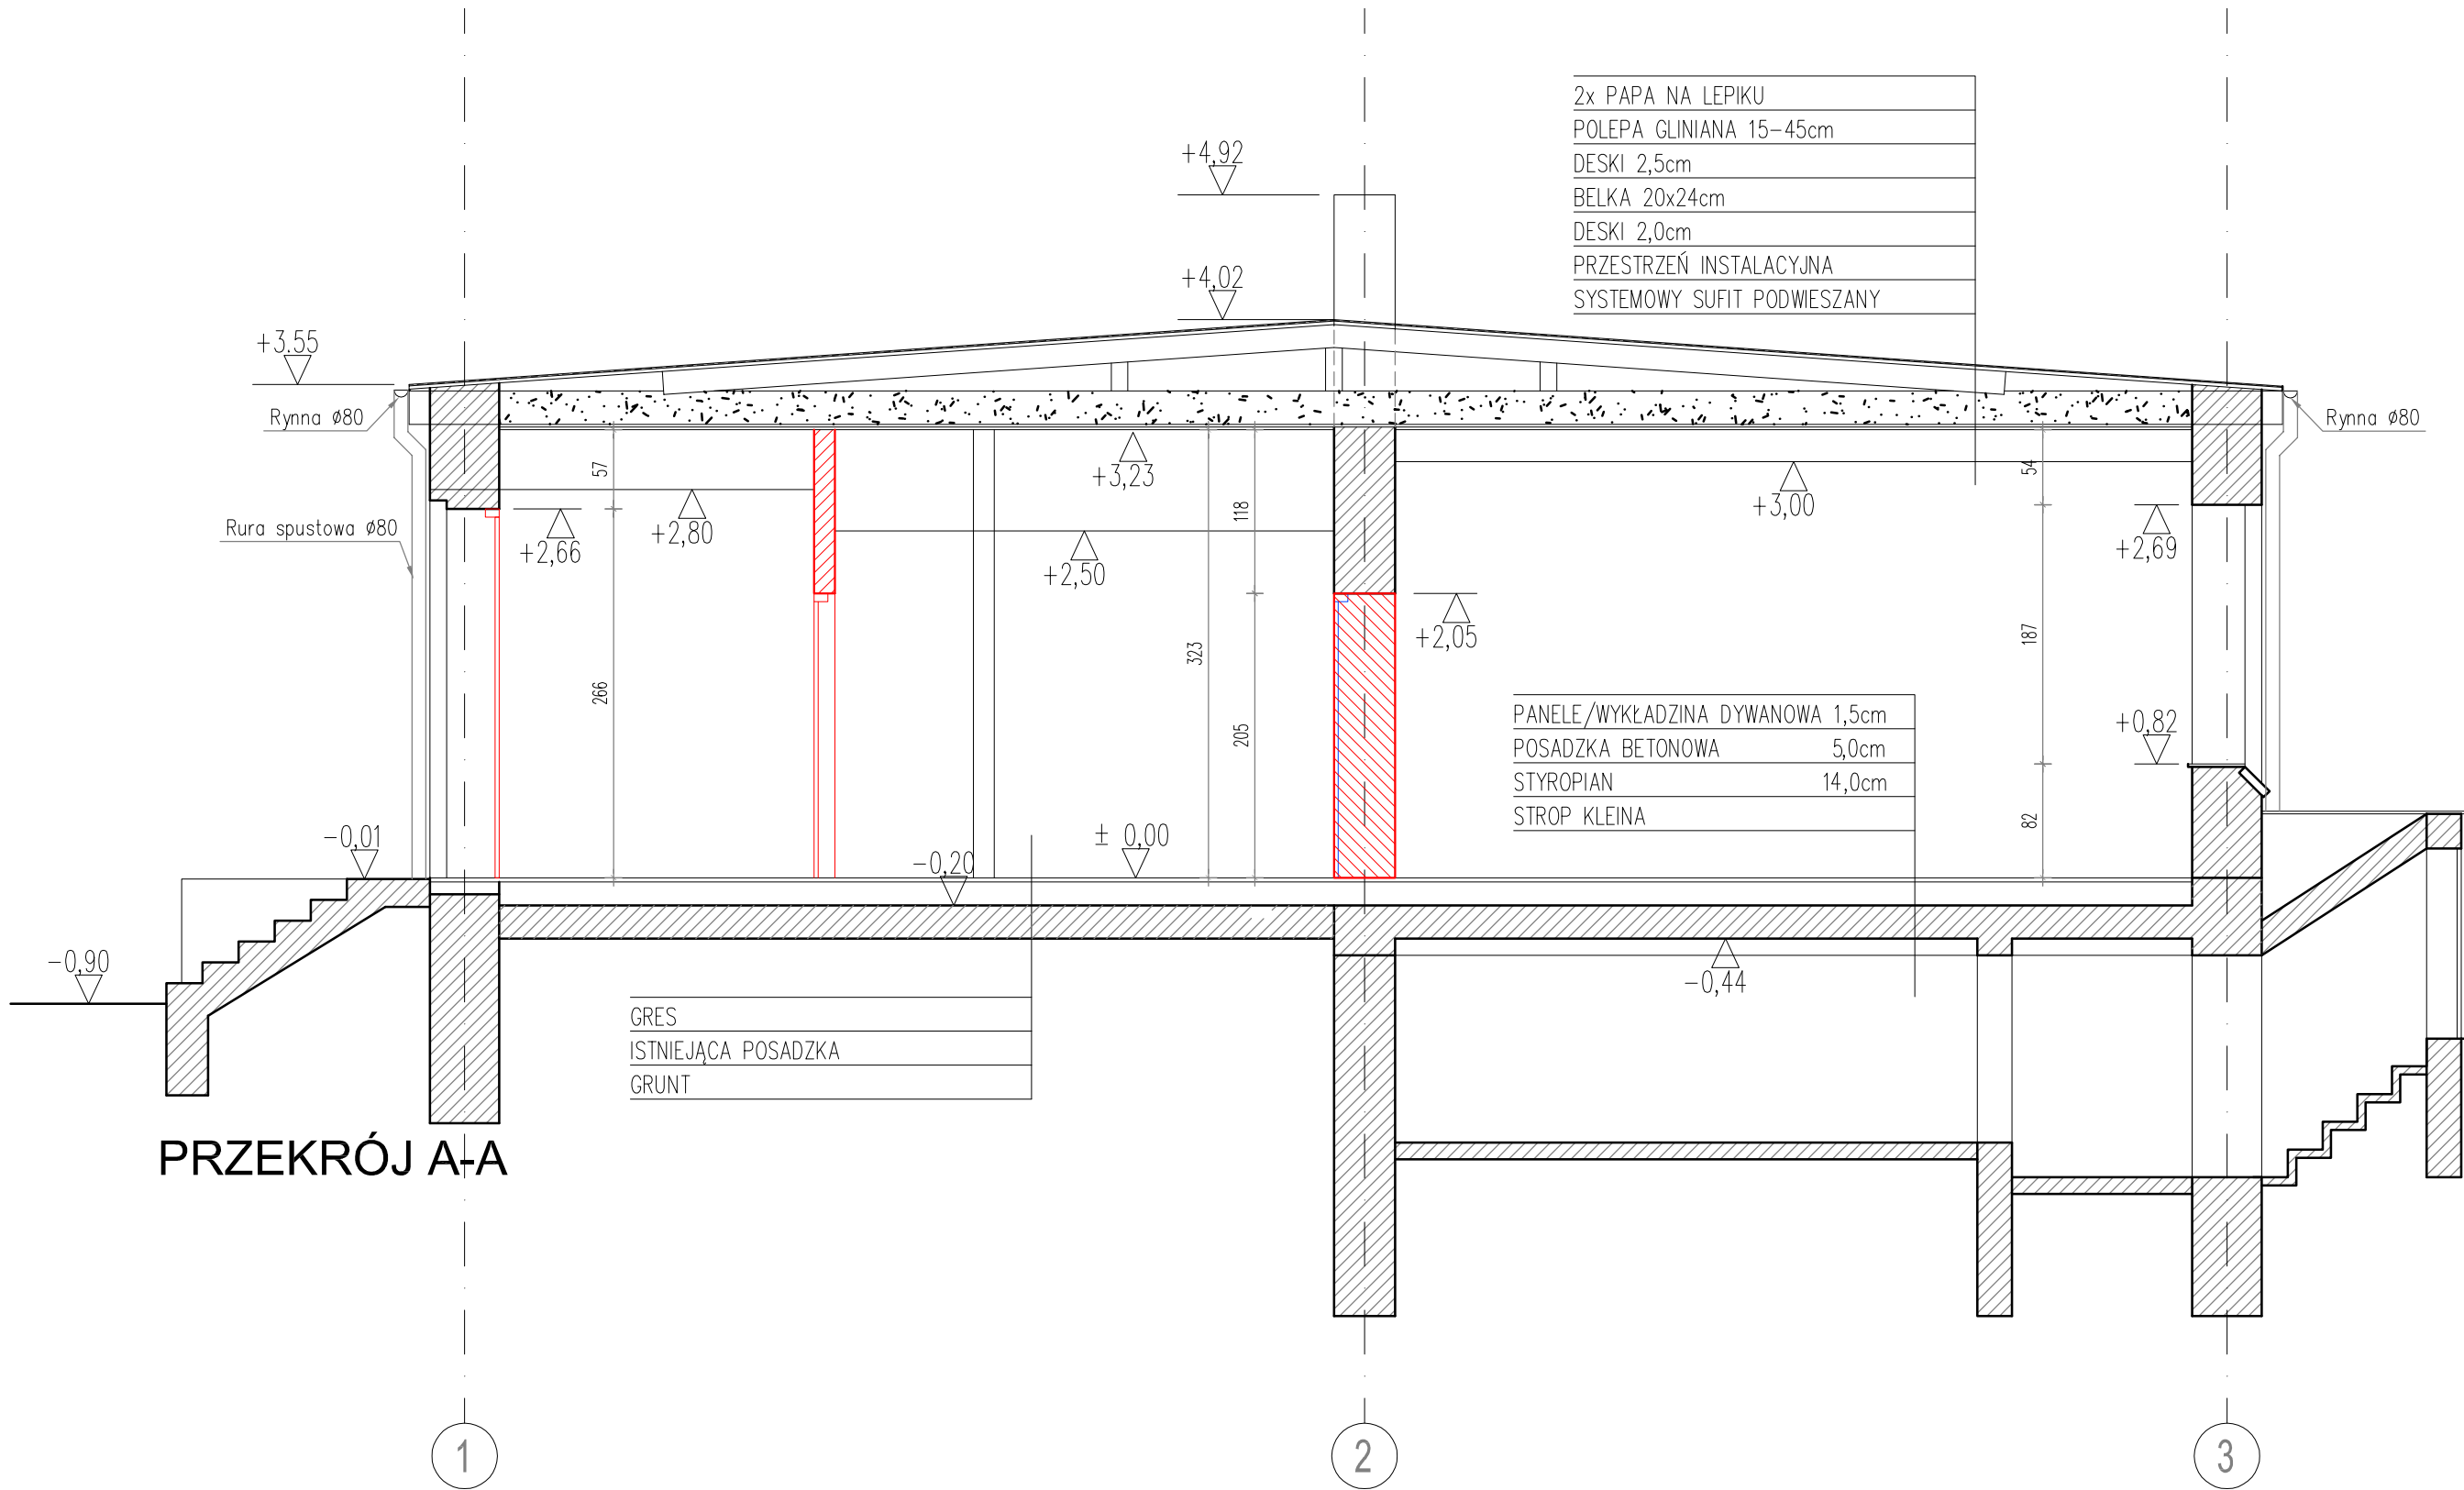

Nazwa jednostki projektowej				
	budconsult			
	DORADZTWO BUDOWLANE			
	budconsult DORADZTWO BUDOWLANE			
mgr Błażej Mróz				
ul. Chrobrego 29 64-720 LUBASZ				
tel. (+48) 664 510 466				
Nazwa obiektu budowlanego				
REMONT BUDYNKU PRZEDSZKOLA W DĘBE				
Inwesor		Adres inwestycji		
Przedszkole "BAJKA" w Lubaszu		ul. Starowiejska		
ul. Podgórna 5		Dębe		
64 - 720 LUBASZ		64 - 720 LUBASZ		
Opracował		pieczęć i podpis		
mgr Błażej Mróz				
upr. bud. 7132 / 20 / W / 2002				
Tytuł rysunku		stadium	branża	nr rys.
PRZEKRÓJ		PROJEKT BUDOWLANO -	ARCHITEKTURA	A - 03
		WYKONAWCZY		
		skala	data	indeks
		1:50	03.2011	PBW I
PRAWA AUTORSKIE ZASTRZEŻONE				