



RZUT PARTERU

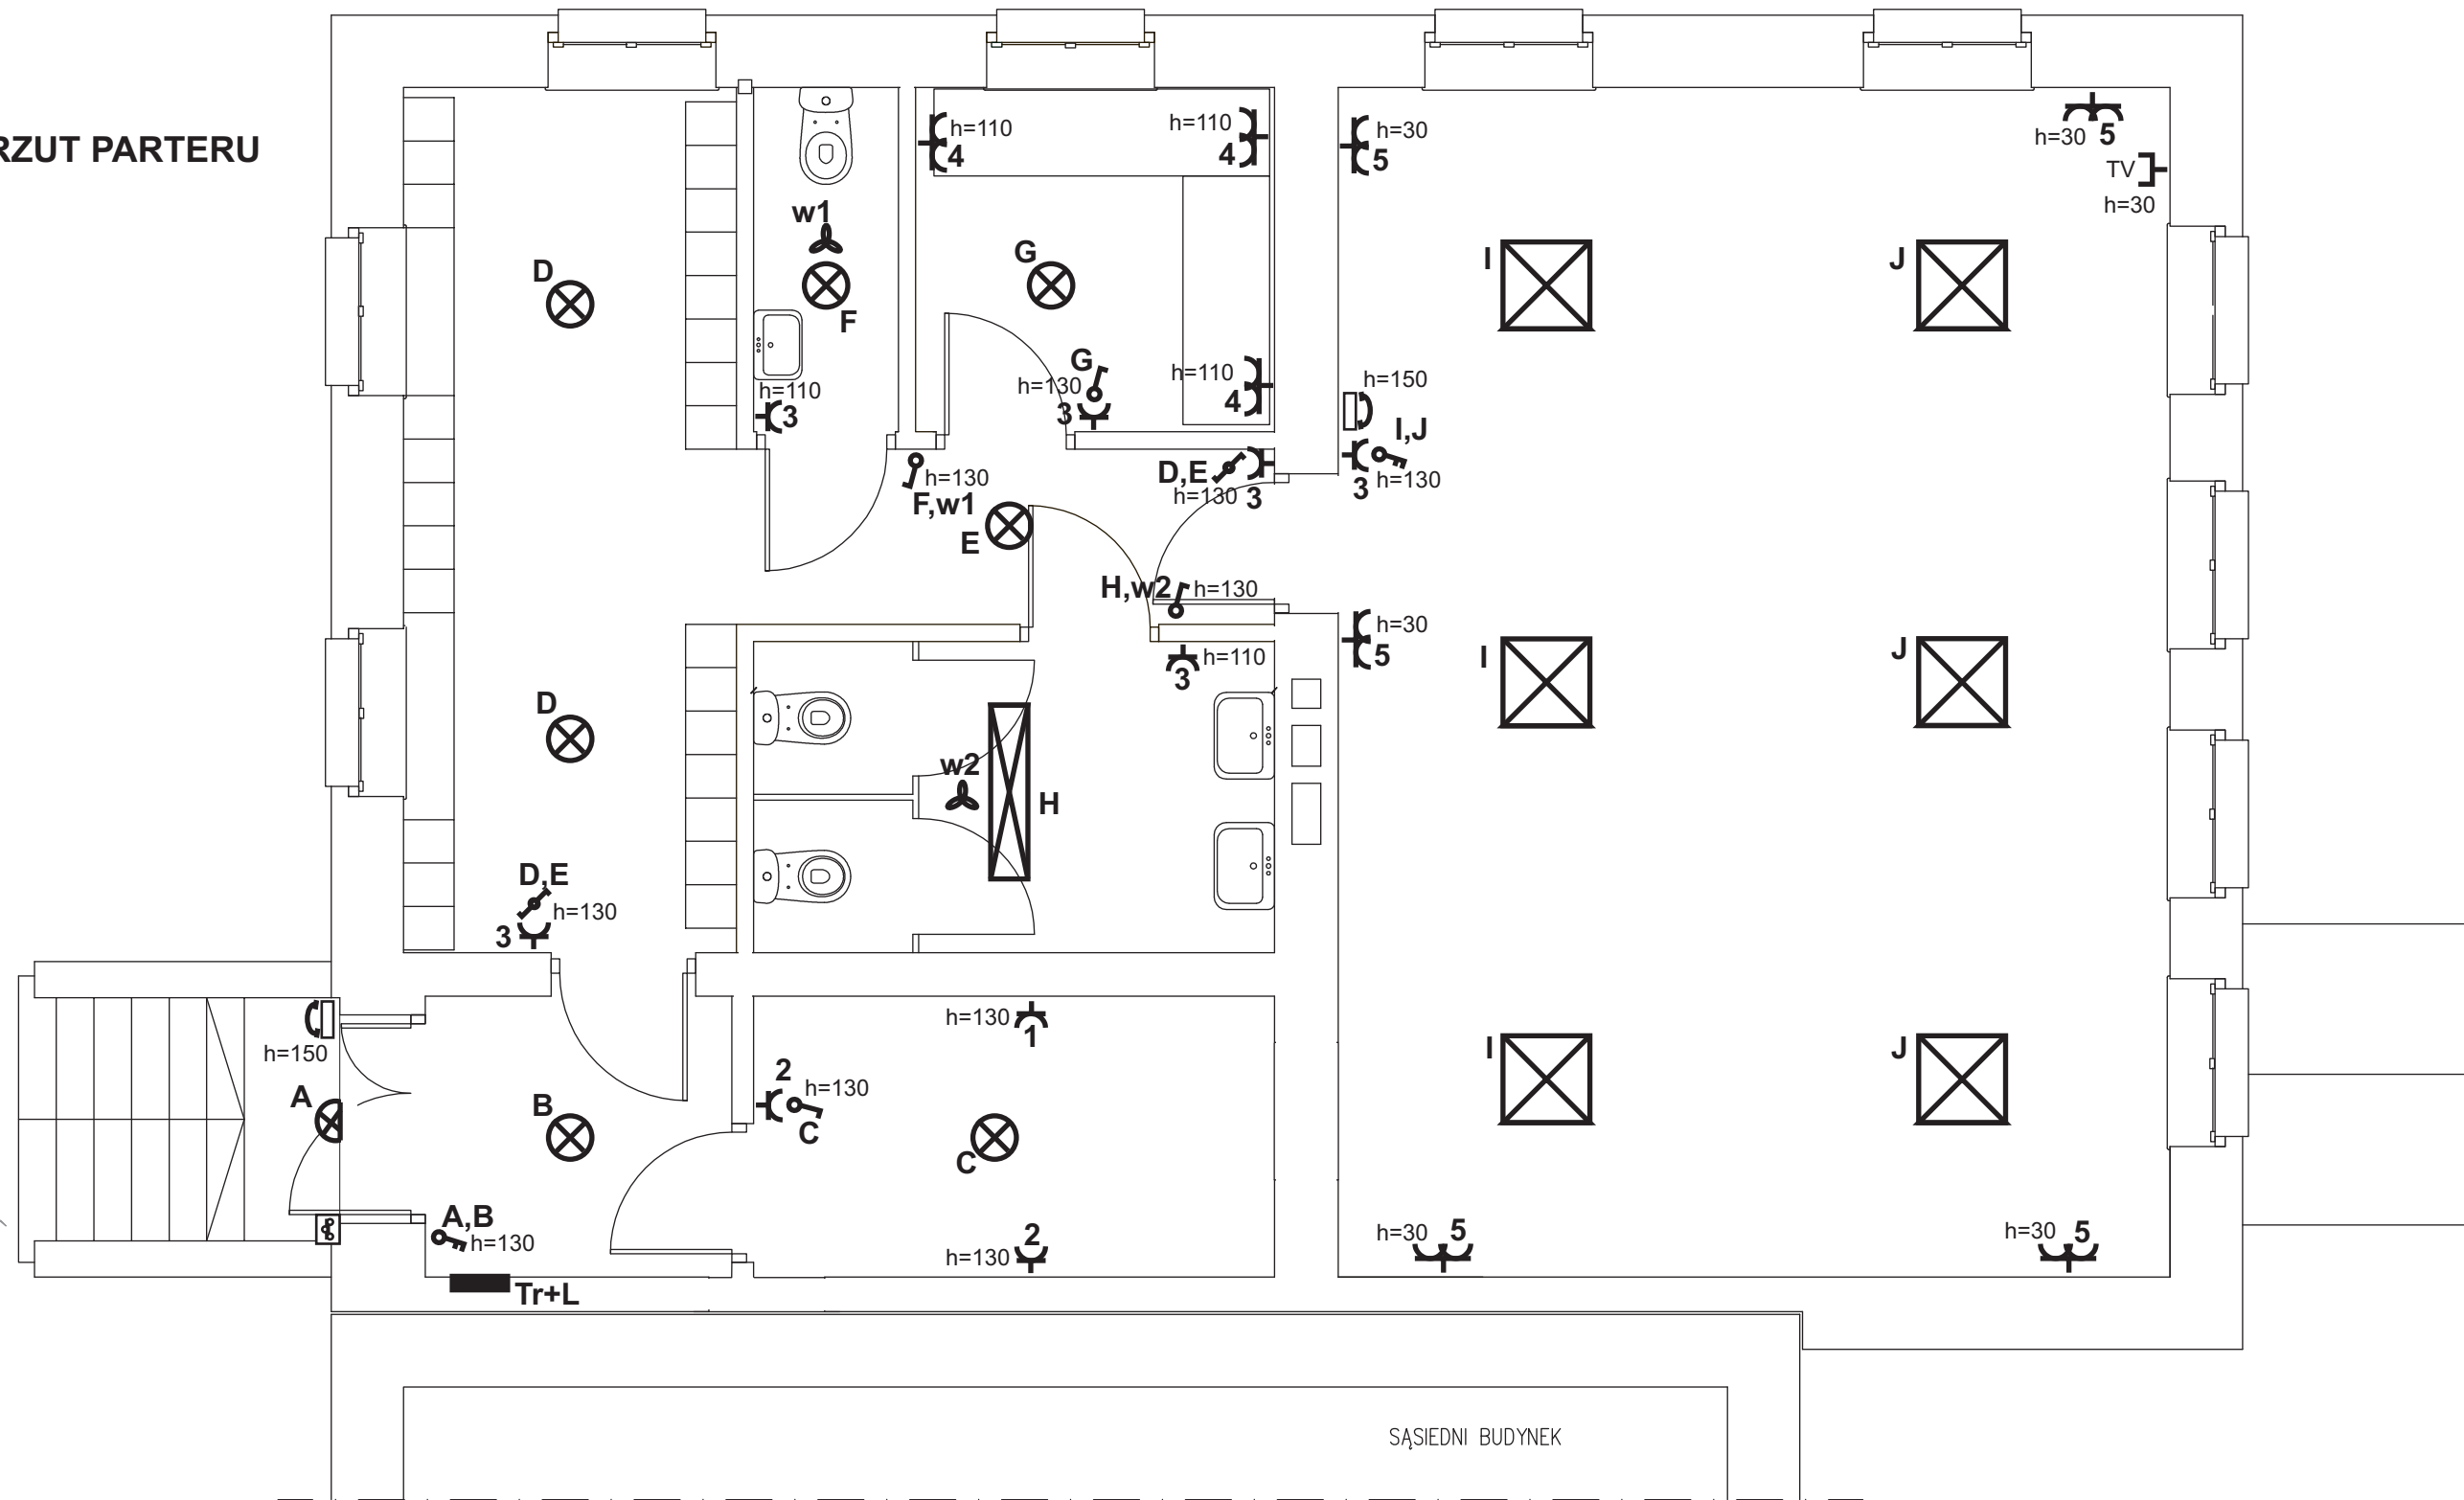

Instalacja elektryczna

Legenda:

- Lampa jarzeniowa szczelna
- Plafon jarzeniowy
- Kinkiet
- Plafon, lampa sufitowa
- wyłącznik pojedynczy
- wyłącznik podwójny
- wył. schodowy podwójny
- gniazdo podwójne
- gniazdo jednofazowe
- Wentylator wypusty sufitowy
- domofon
- gniazdo TV
- Tablica rozdzielcza (Tr+L)
- A, B, .. Obwód oświetleniowy
- 1, 2, .. Obwody zasil. Gniazda
- w1, w2. Obwody wentylatorów
- ☒ wyłącznik ppoż

Nazwa jednostki projektowej		budcolsunt DORADZTWO BUDOWLANE mgr Błażej Mróz ul. Chrobrego 24 64-720 LUBASZ Tel (+42) 664 510 466		
 <div>budconsult DORADZTWO BUDOWLANE</div>				
Nazwa obiektu budowlanego				
REMONT BUDYNKU PRZEDSZKOLA W DĘBE				
Inwestor		Adres inwestycji		
Przedszkole “BAJKA” w Lubaszu ul. Podgórna 5 64 - 720 LUBASZ		ul. Starowiejska Dębe 64 - 720 Lubasz		
Opracował		Pieczałka i podpis		
mgr inż. Jarosław Pałasz				
Tytuł rysunku		Stadium	Branża	Nr rys
Instalacja elektryczna Schemat - parter		PROJEKT BUDOWLANO- WYKONAWCZY	ELEKTRYKA	I - 06
		Skala	Data	Index
		1:50	03.2011	PBW I
PRAWA AUTORSKIE ZASTRZEŻONE				